


第Ⅰ期／施設配置図（上流側）

S=1:1000

第Ⅱ期埋立区域

第Ⅰ期埋立区域


凡 例	
	浸出水集排水管（無孔管）
	浸出水集排水管（有孔管）
	地下水集排水管（無孔管）
	地下水集排水管（有孔管）
	雨水排水施設
	浸出水圧送管
	縦型集排水管
	小段雨水排水口
	雨水樹
	遮音壁
	事業区域境界

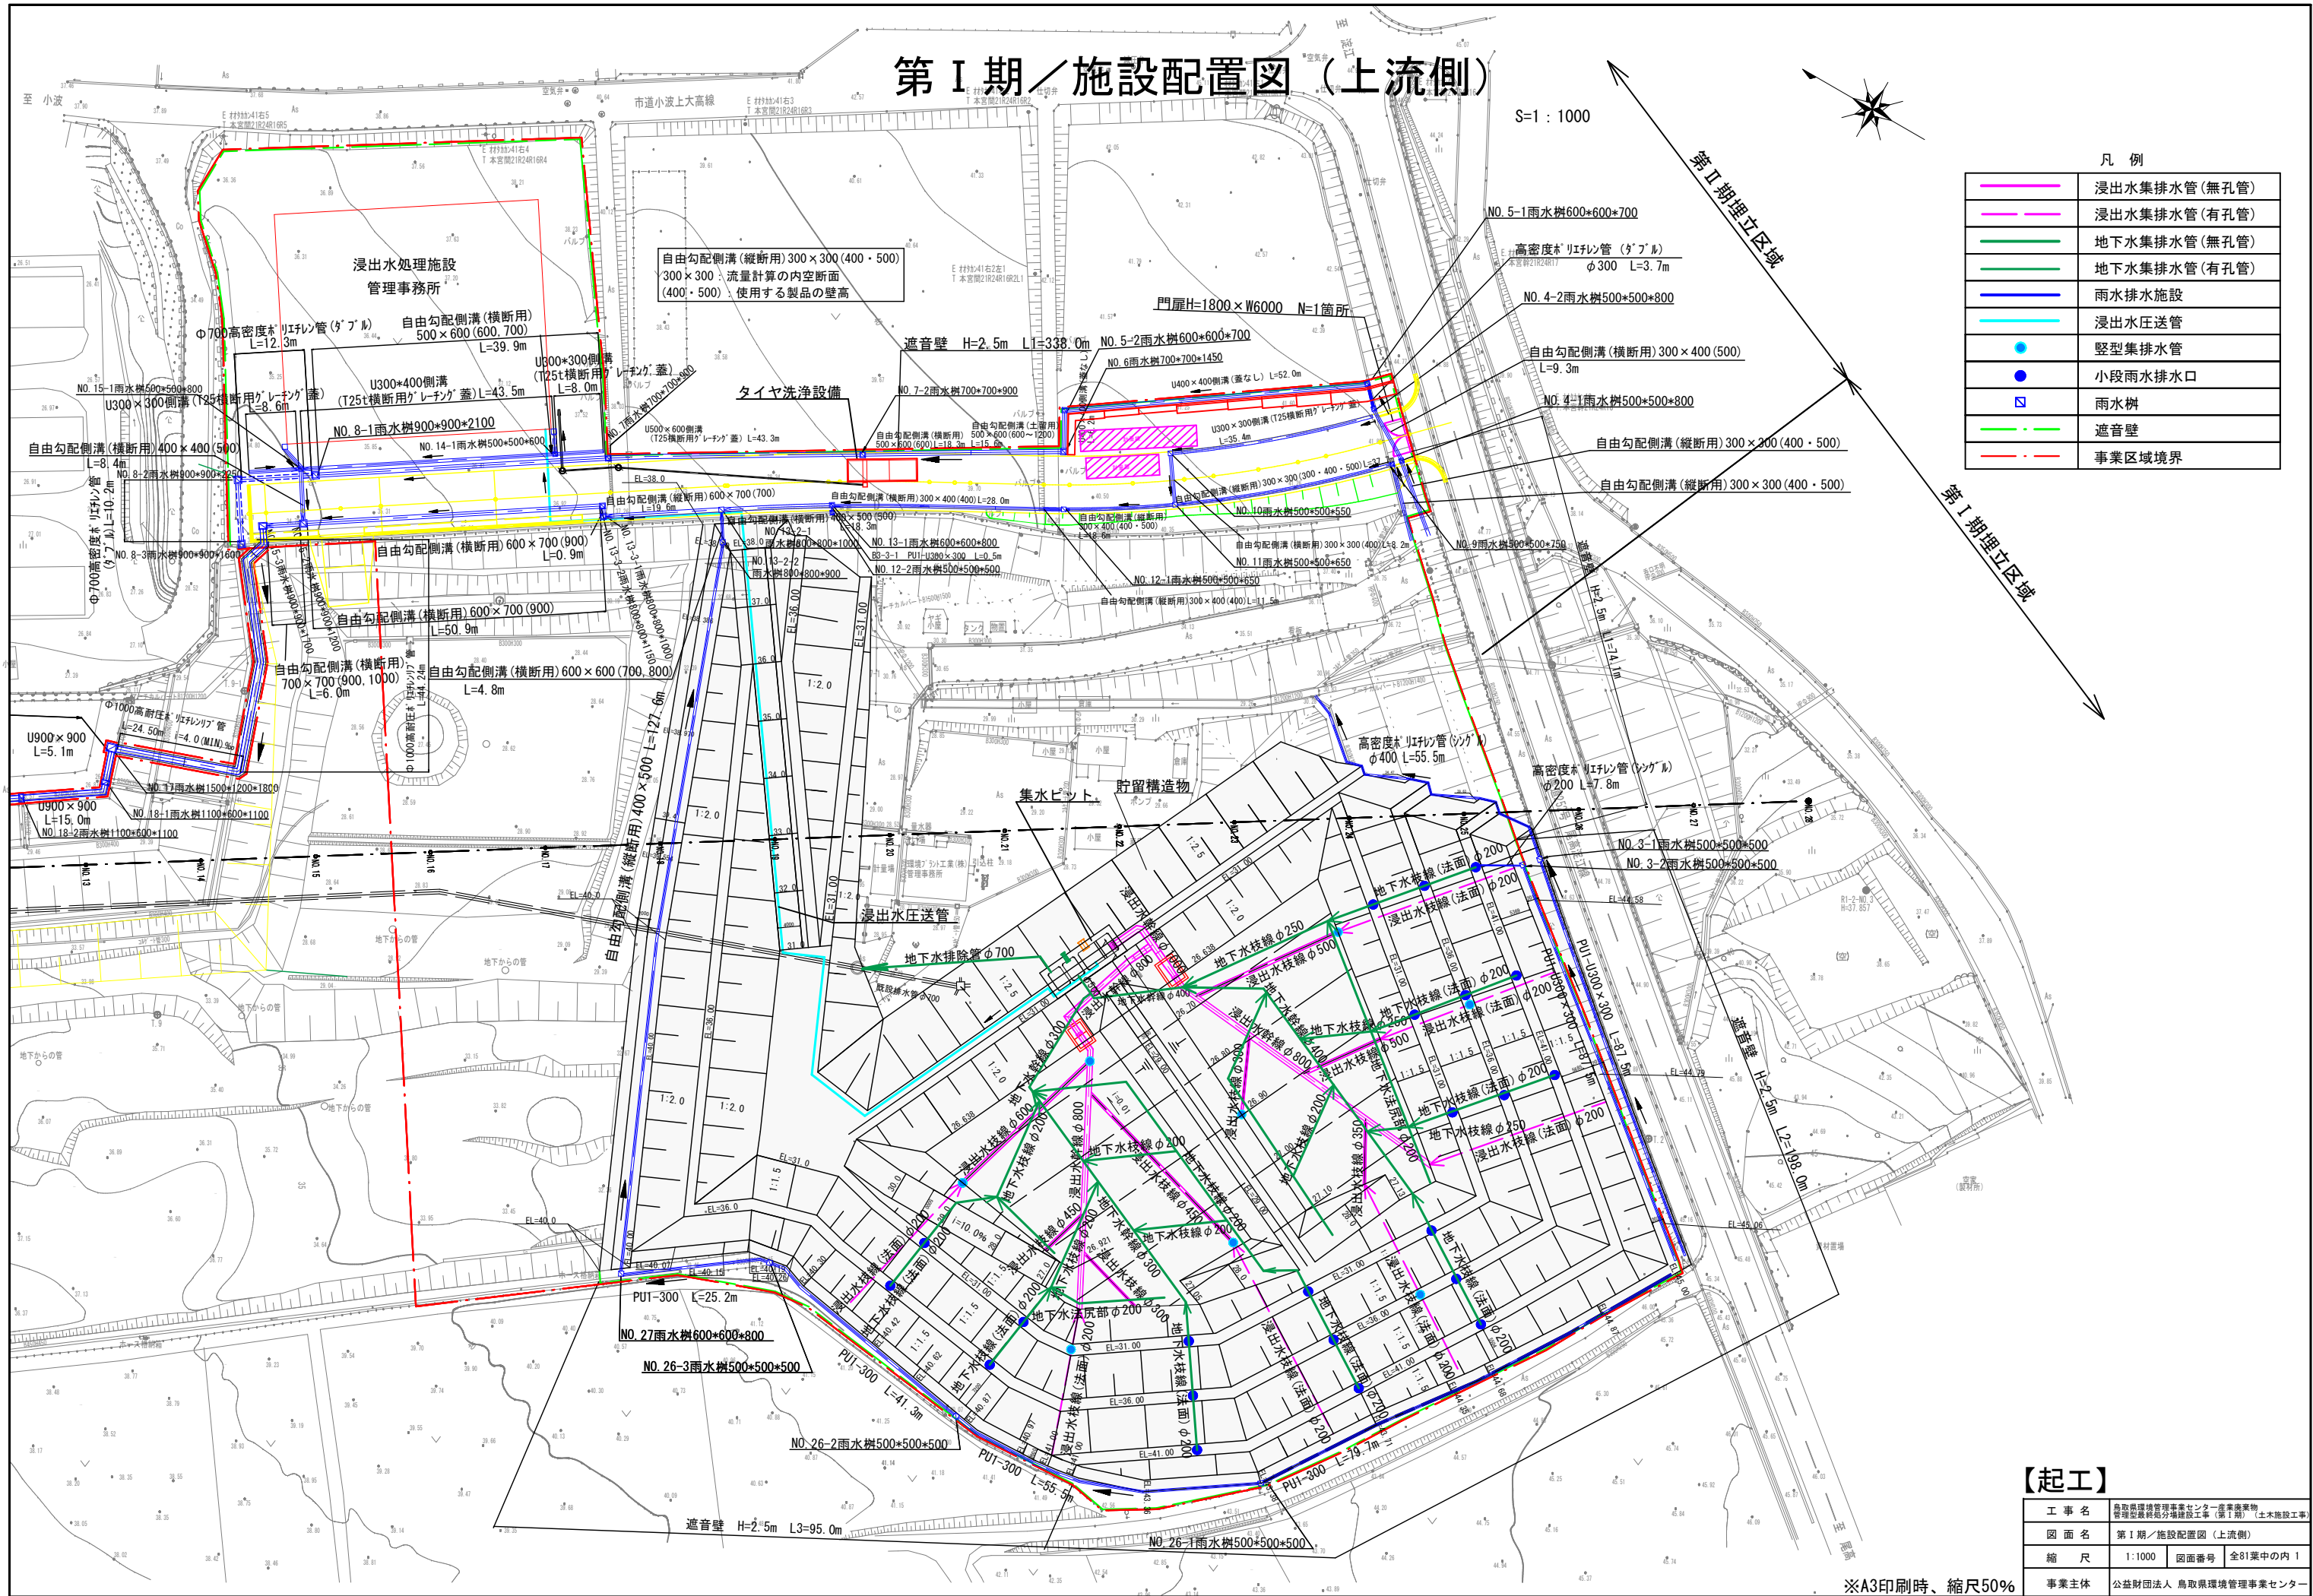

【起工】

工 事 名	鳥取県環境管理センター産業廃棄物管理施設最終分場建設工事（第Ⅰ期）（土木施設工事）		
図 面 名	第Ⅰ期／施設配置図（上流側）		
縮 尺	1:1000	図面番号	全81葉中の内 1
事業主体	公益財団法人 鳥取県環境管理センター		

※A3印刷時、縮尺50%

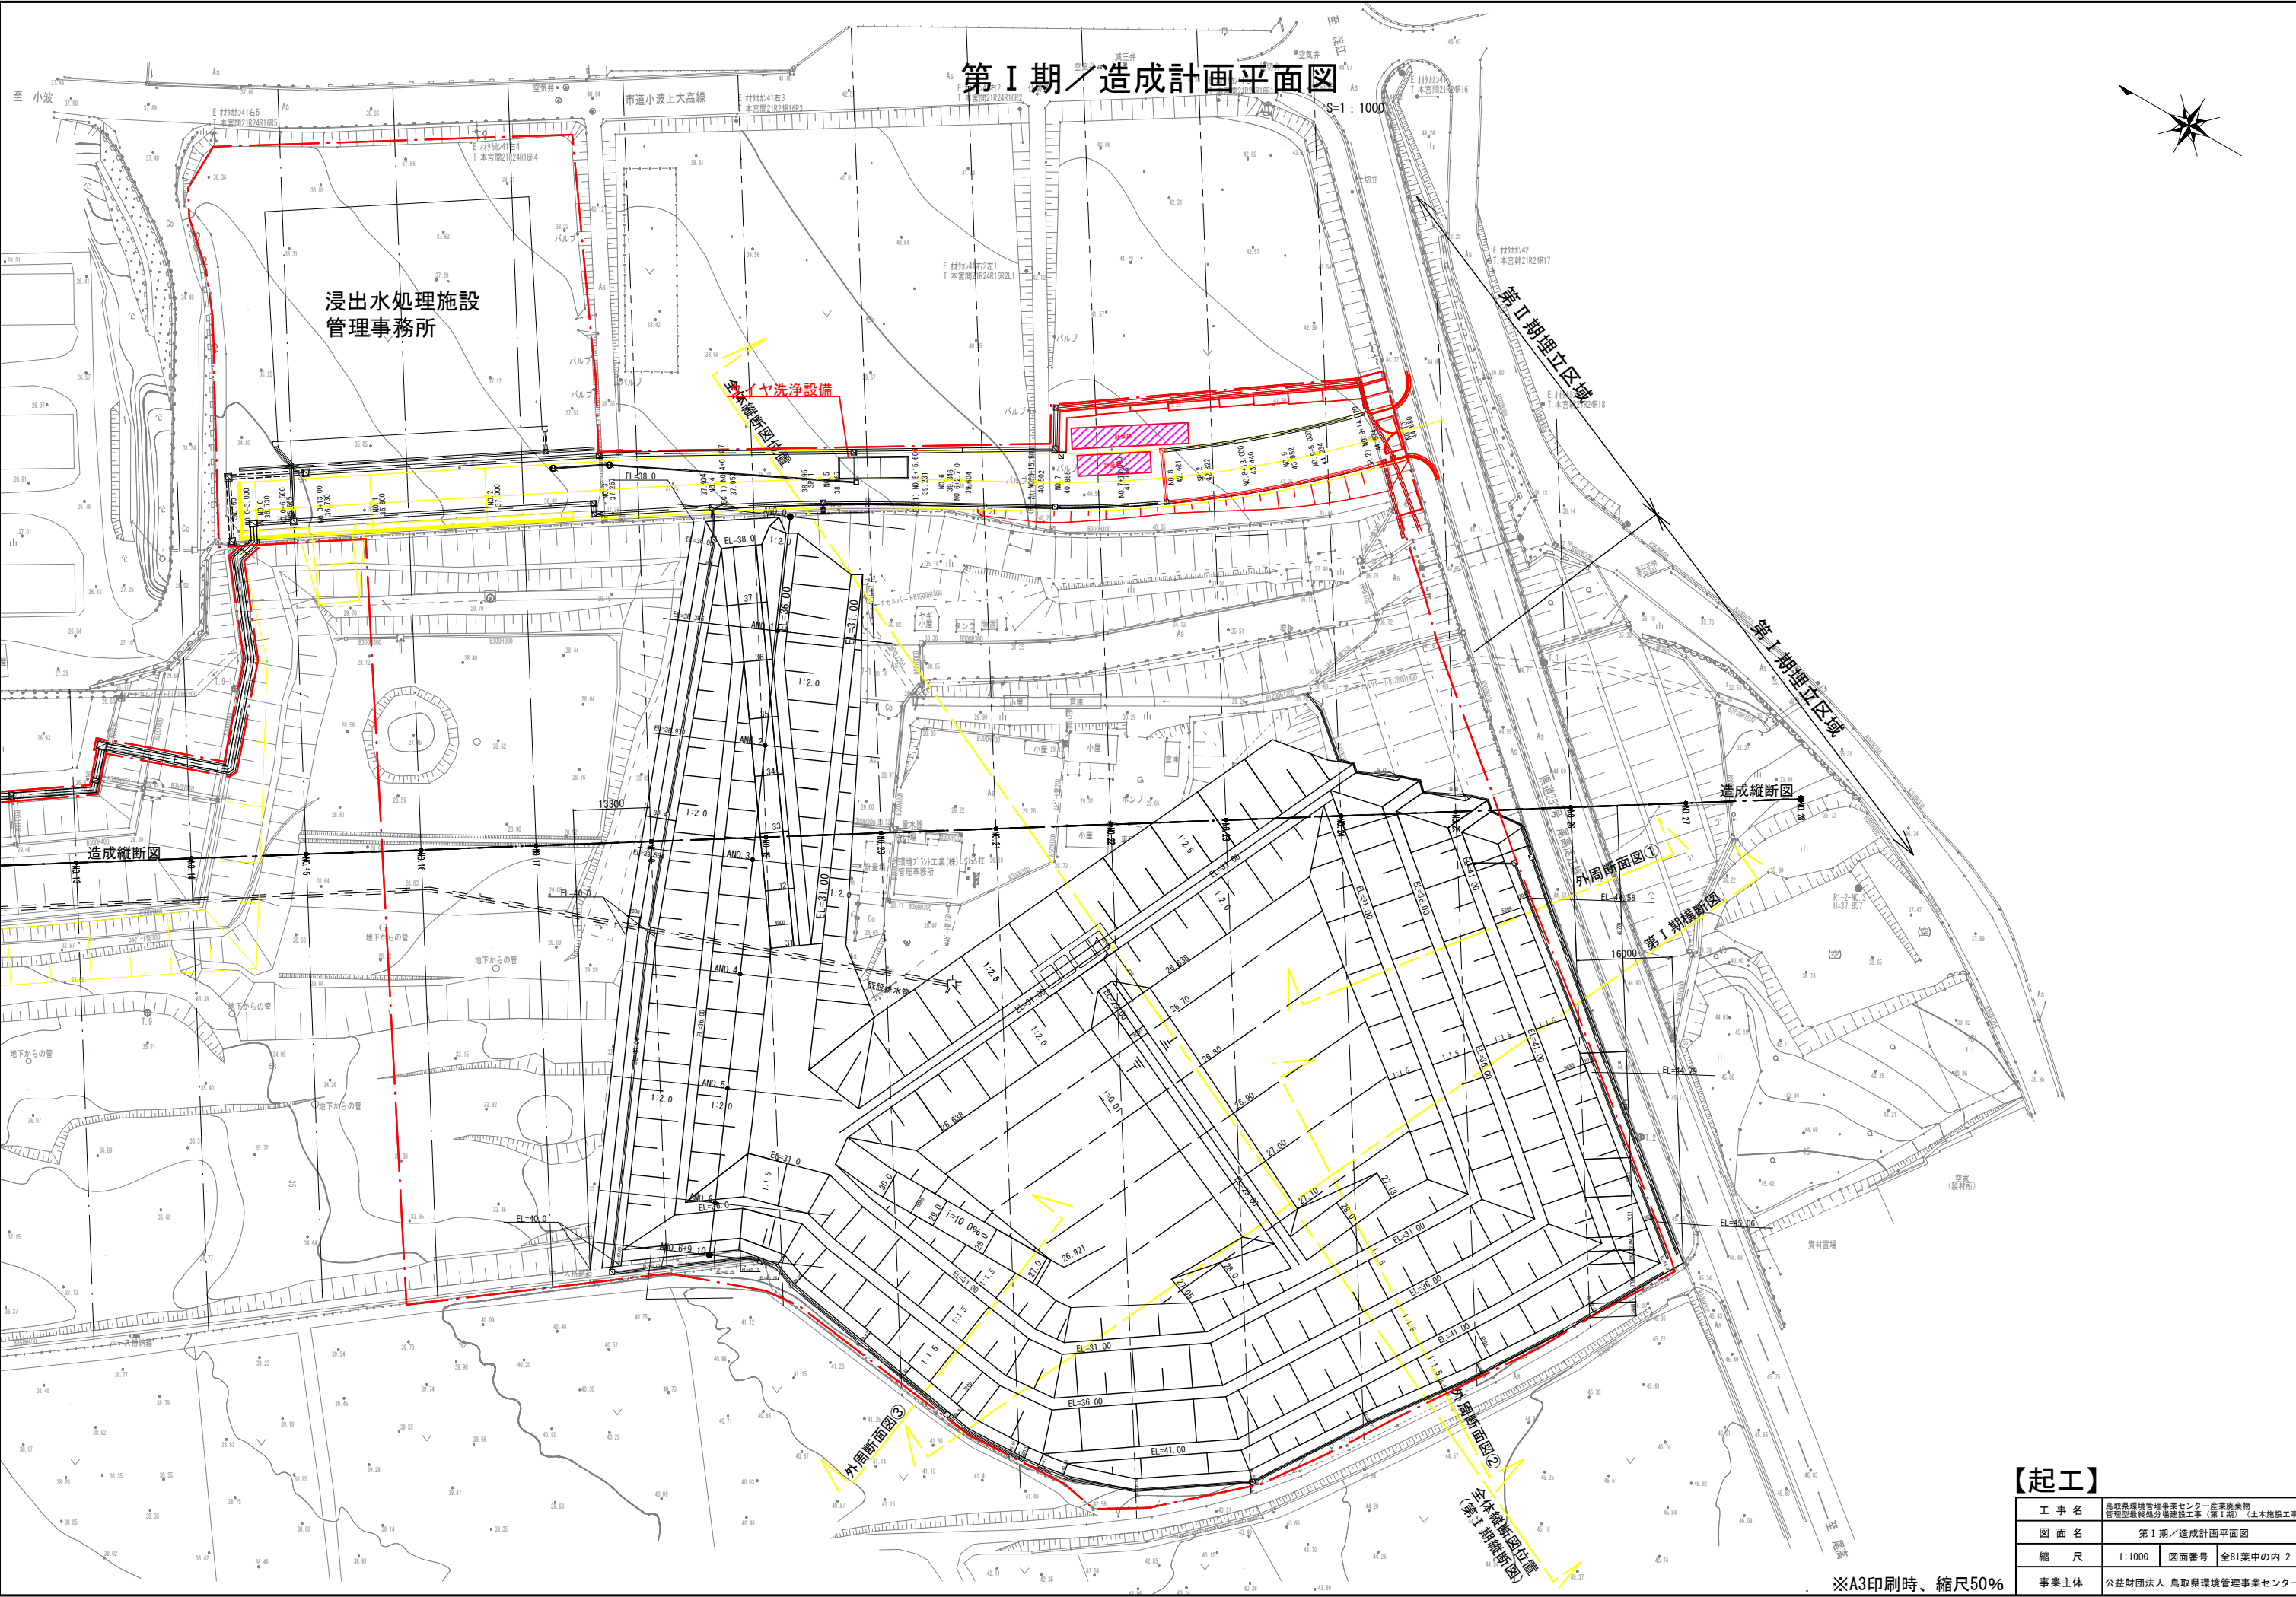


【起工】			
工 事 名	鳥取県環境管理センター産業廃棄物管理施設最終処分場建設工事（第Ⅰ期）（土木施設工事）		
図 面 名	第Ⅰ期造成計画平面図		
縮 尺	1:1000	図面番号	全81葉中の内 2
事業主体	公益財団法人 鳥取県環境管理センター		

※A3印刷時、縮尺50%

第 I 期／造成縦断面図

S=1 : 500

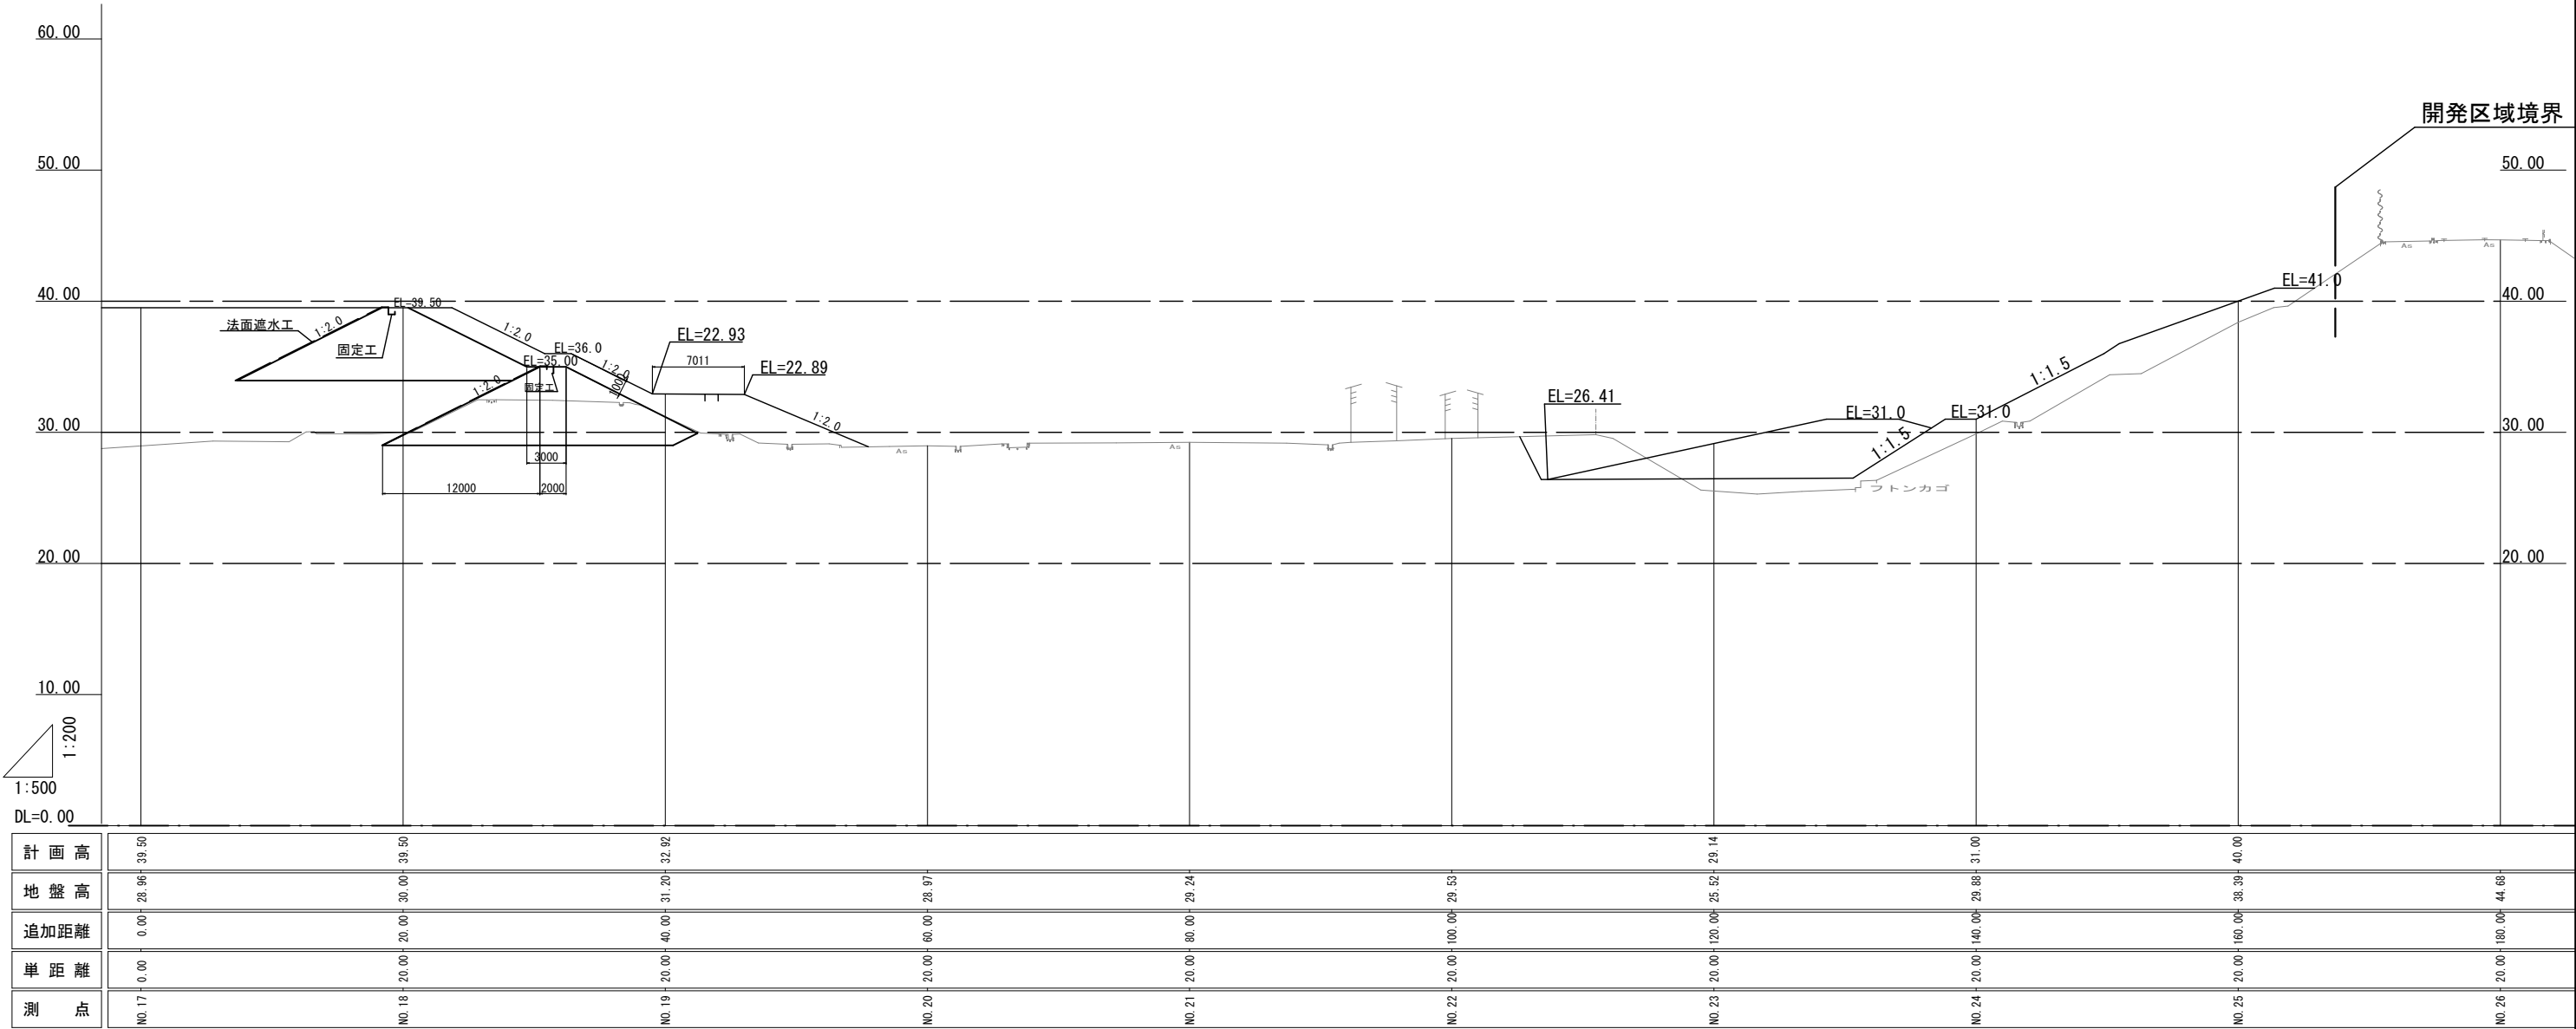

【起工】			
工 事 名	鳥取県環境管理事業センター産業廃棄物管理型最終処分場建設工事（第Ⅰ期）（土木施設工事）		
図 面 名	第Ⅰ期／造成縦断面図		
縮 尺	1：500	図面番号	全81葉中の内 3
事業主体	公益財団法人 鳥取県環境管理事業センター		

※A3印刷時、縮尺50%

S=1 : 400

GH= 44.68

EL=

工 種	单 位	数 量	用 途
切 土	m ²	76.5	
盛土 (W<2.5m)	m ²	-	
盛土 (2.5m≤W<4.0m)	m ²	-	
盛土 (4.0m≤W)	m ²	22.6	盛土法面



工 事 名	鳥取県環境管理事業センター産業廃棄物 管理型最終処分場建設工事(第1期)(土木施設工事)		
図 面 名	第1期/造成計画横断面図(1)		
縮 尺	1:400	図面番号	全81葉中の内 4
事業主体	公益財団法人 鳥取県環境管理事業センター		


※A3印刷時、縮尺50%

第Ⅰ期／造成計画横断面図(2)

S=1 : 600

NO. 25

GH= 38.39
EL= 39.998

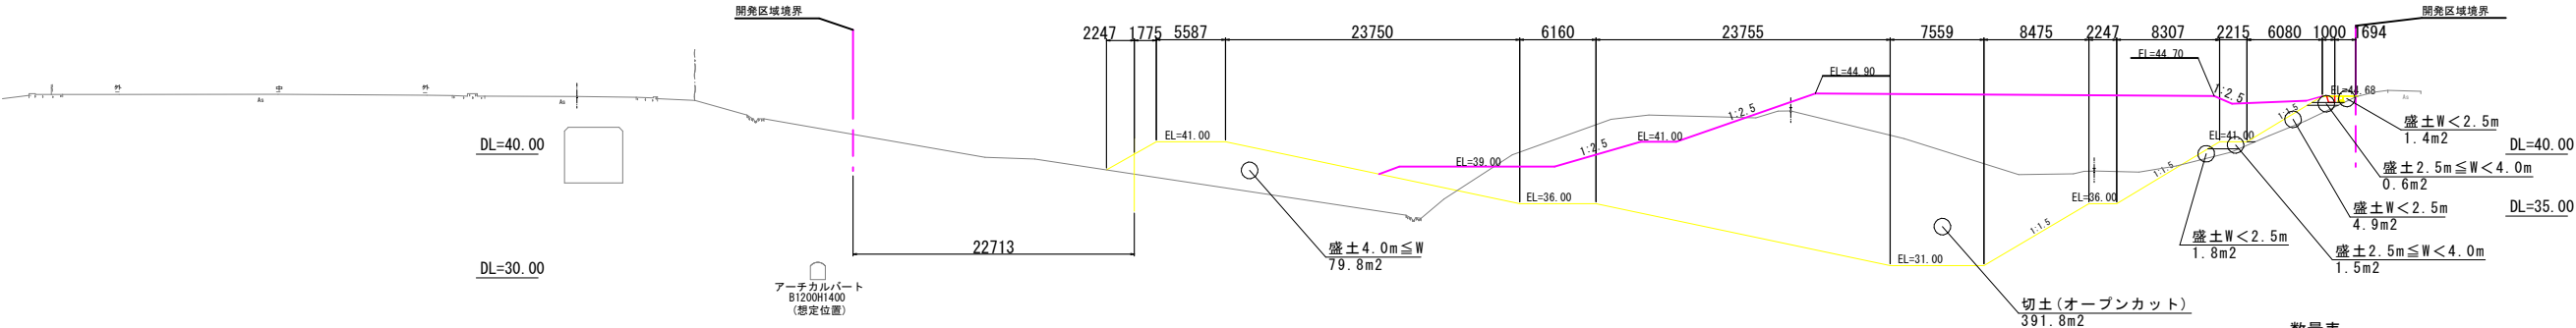


数量表

工 種	単 位	数 量	用 途
切 土	m2	391.8	
盛土 (W<2.5m)	m2	8.1	盛土法面
盛土 (2.5m≤W<4.0m)	m2	2.1	盛土法面
盛土 (4.0m≤W)	m2	79.8	盛土法面

NO. 24

GH= 29.88
EL= 31.000

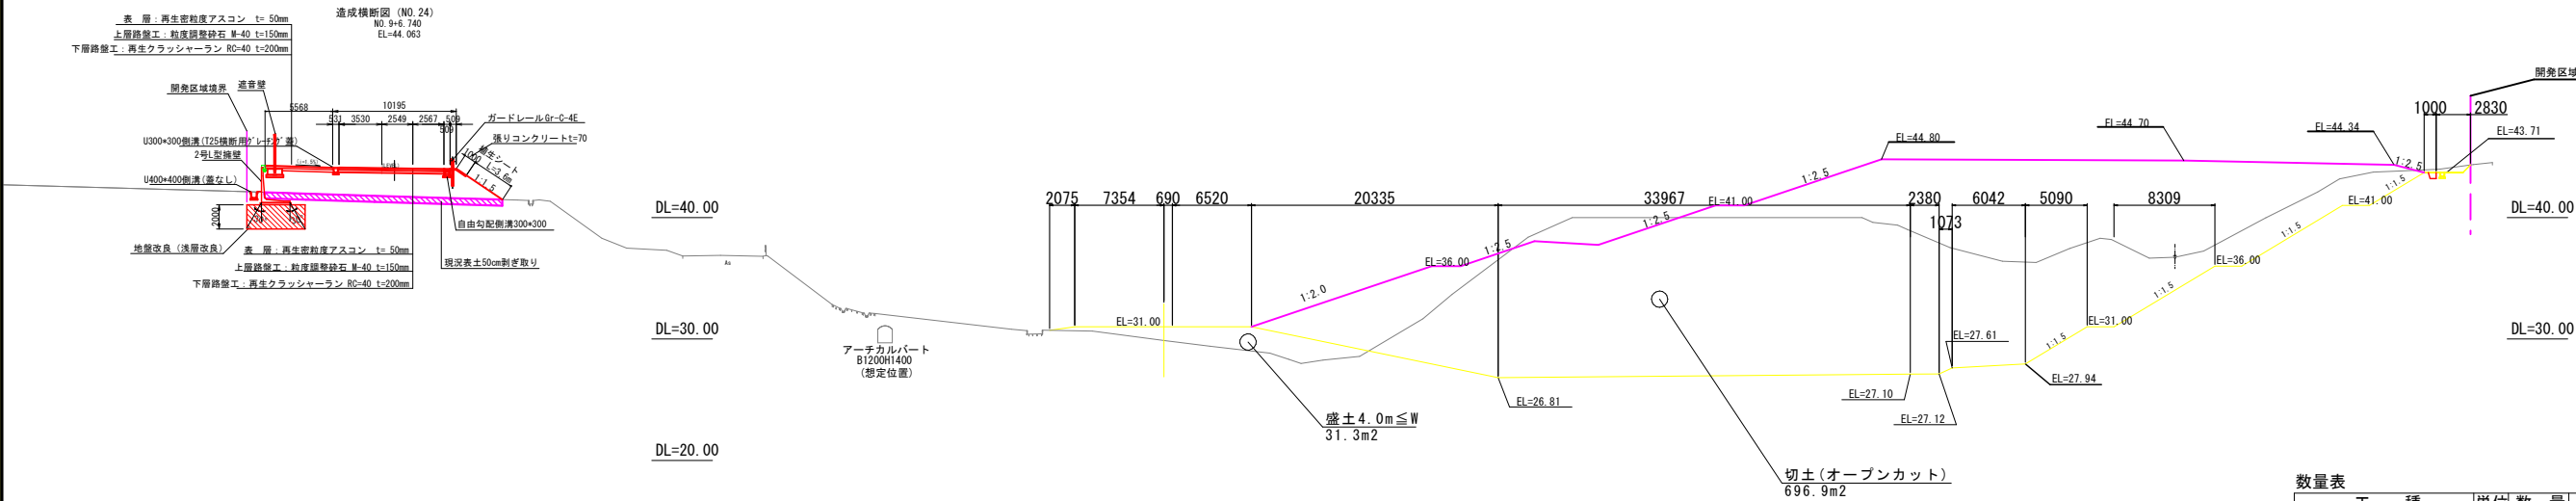

数量表

工 種	単 位	数 量	用 途
切 土	m2	696.9	
盛土 (W<2.5m)	m2	-	
盛土 (2.5m≤W<4.0m)	m2	-	
盛土 (4.0m≤W)	m2	31.3	盛土法面

「※貯留構造物及び道水工設置部の切土・盛土勾配は、法面に直角方向の勾配としている」

【起工】

工 事 名	鳥取県環境管理事業センター産業廃棄物管理施設建設工事(第Ⅰ期) (土木施設工事)		
図 面 名	第Ⅰ期／造成計画横断面図(2)		
縮 尺	1:600	図面番号	全81葉中の内 5
事業主	公益財団法人 鳥取県環境管理事業センター		

※A3印刷時、縮尺50%

S=1 : 600




工事名	鳥取県環境管理事業センター産業廃棄物 管理型最終処分場建設工事（第1期）（土木施設工事）		
図面名	第1期／造成計画横断図（3）		
縮尺	1:600	図面番号	全81葉中の内 6
事業主体	公益財団法人 鳥取県環境管理事業センター		

※A3印刷時、縮尺50%

第Ⅰ期／造成計画横断面図(4)
S=1 : 600


NO. 21

GH= 29.24
EL=

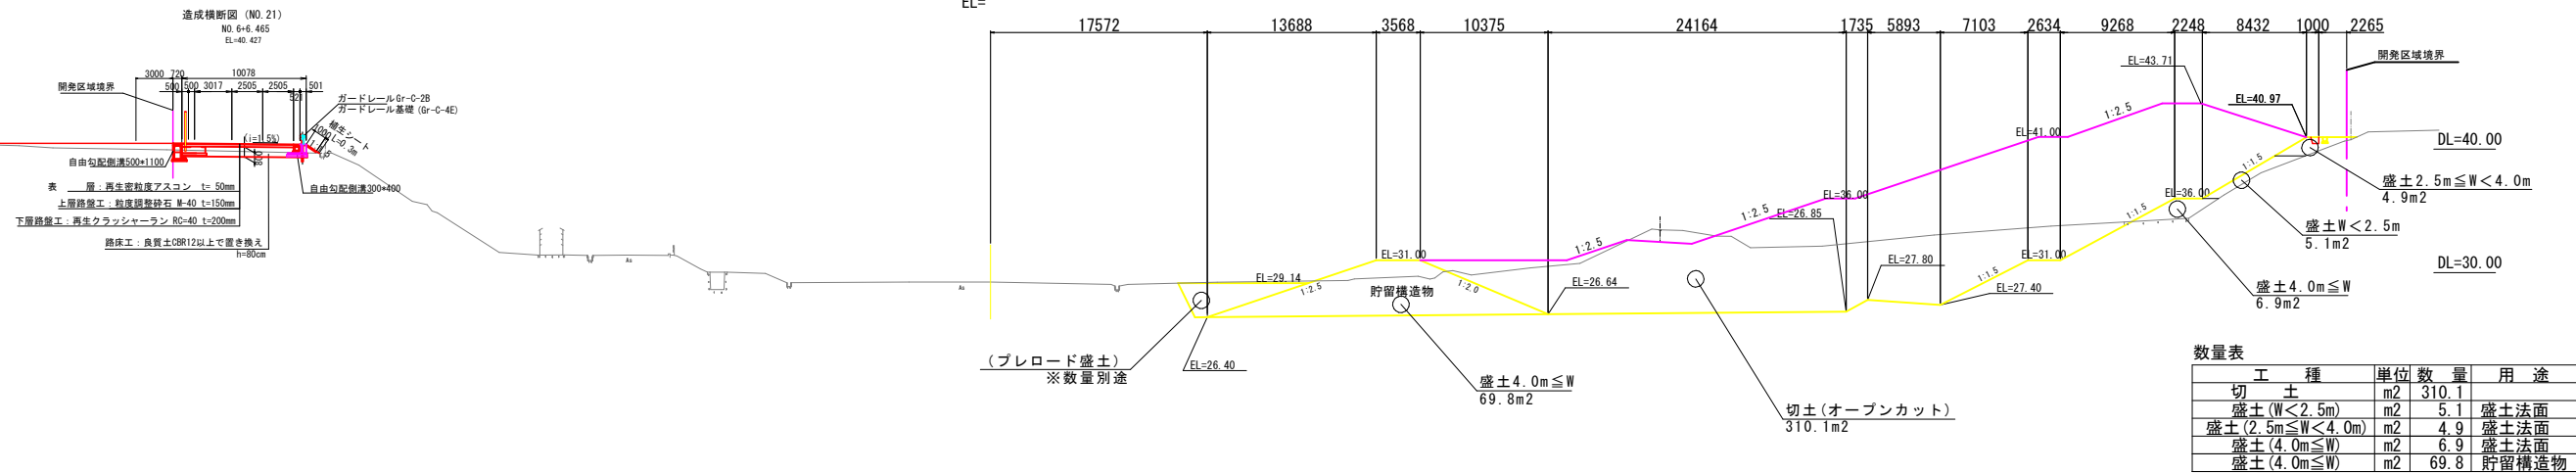

NO. 20

GH= 28.97
EL=

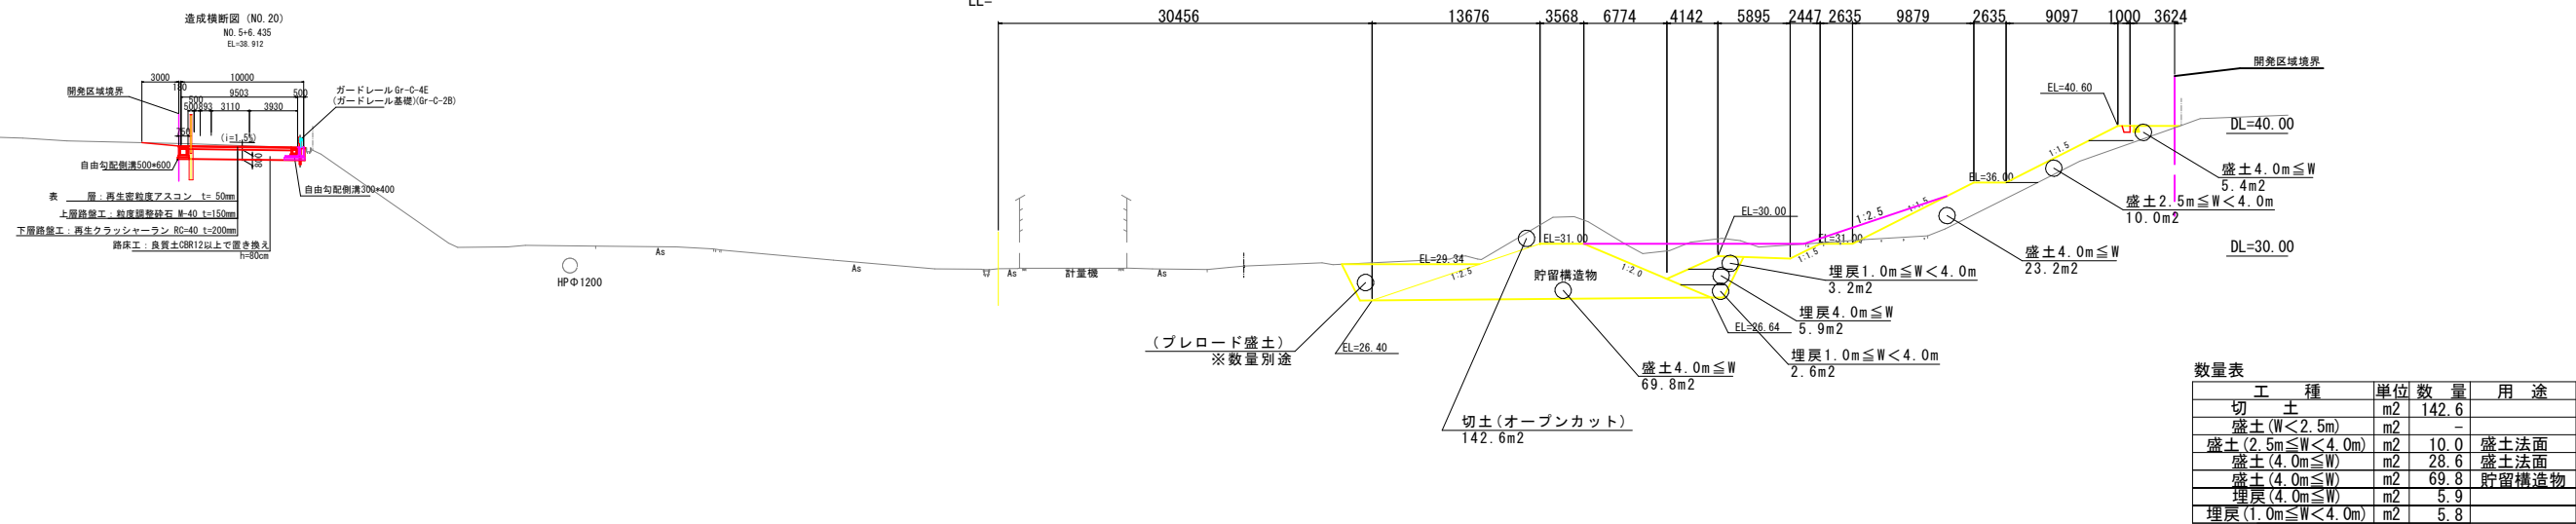

「※貯留構造物及び排水工役部部の切土・盛土勾配は、
法面に直角方向の勾配としている」

【起工】

工事名	鳥取県環境管理事業センター産業廃棄物 管理施設最終処分増設工事（第Ⅰ期）（土木施設工事）		
図面名	第Ⅰ期／造成計画横断面図（4）		
縮尺	1:600	図面番号	全81葉中の内 7
事業主体	公益財団法人 鳥取県環境管理事業センター		


※A3印刷時、縮尺50%

第Ⅰ期／造成計画横断面図(5)

S=1 : 600

NO. 19

GH= 31.20
EL= 32.989

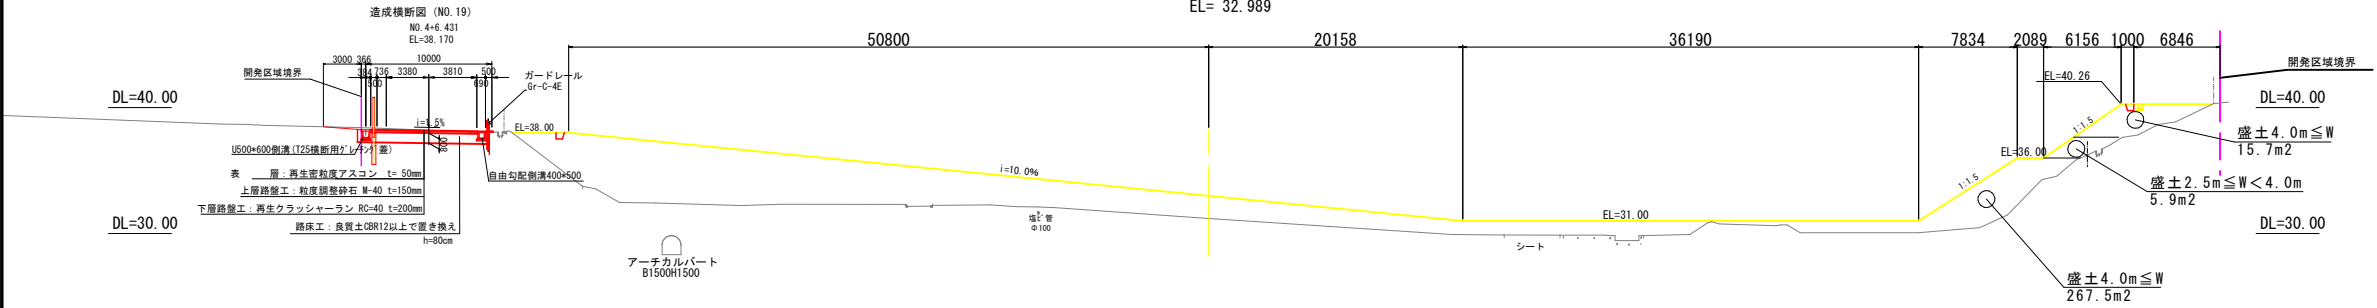


数量表

工 種	単位	数 量	用 途
切 土	m2	-	
盛土 (W<2.5m)	m2	-	
盛土 (2.5m≤W<4.0m)	m2	5.9	盛土法面
盛土 (4.0m≤W)	m2	283.2	法面、場内

NO. 18

GH= 30.00
EL= 39.500

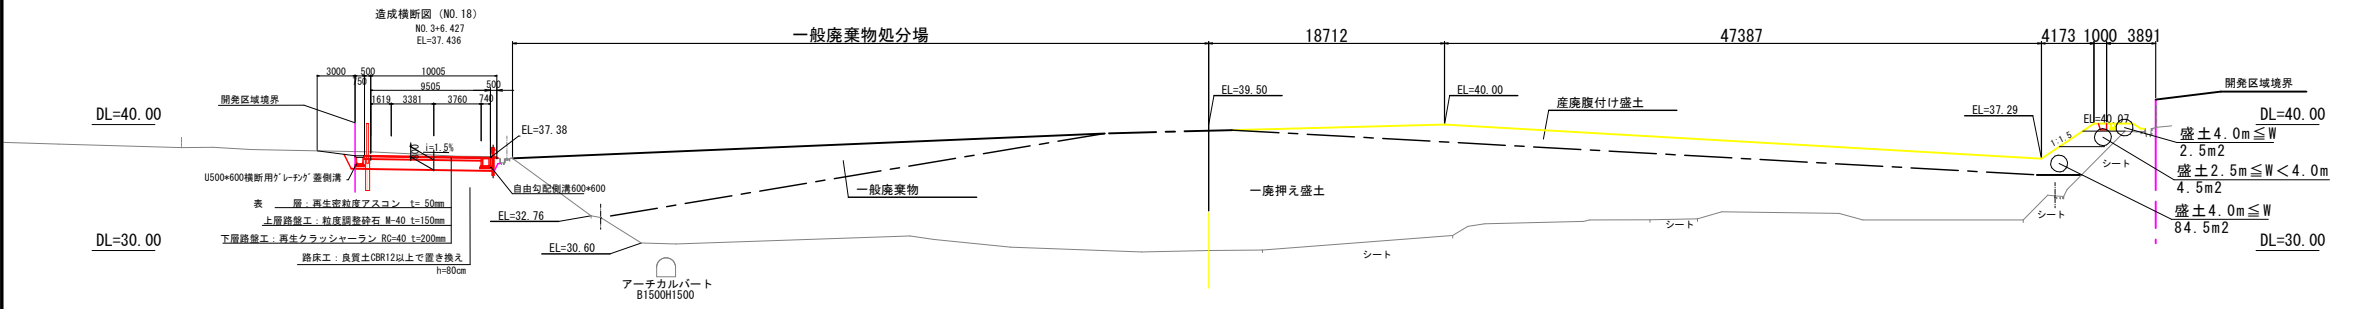

数量表

工 種	単位	数 量	用 途
切 土	m2	-	
盛土 (W<2.5m)	m2	-	
盛土 (2.5m≤W<4.0m)	m2	4.5	盛土法面
盛土 (4.0m≤W)	m2	87.0	法面、場内

※貯留構造物及び排水工設備部の切土・盛土勾配は、法面に直角方向の勾配としている。

【起工】


工 事 名	鳥取県環境管理事業センター産業廃棄物管理処分場建設工事（第Ⅰ期）（土木施設工事）		
図 面 名	第Ⅰ期／造成計画横断面図（5）		
縮 尺	1:600	図面番号	全81葉中の内 8
事業主体	公益財団法人 鳥取県環境管理事業センター		

※A3印刷時、縮尺50%


第Ⅰ期／埋立標準断面図

S=1：400

第Ⅰ期縦断面図

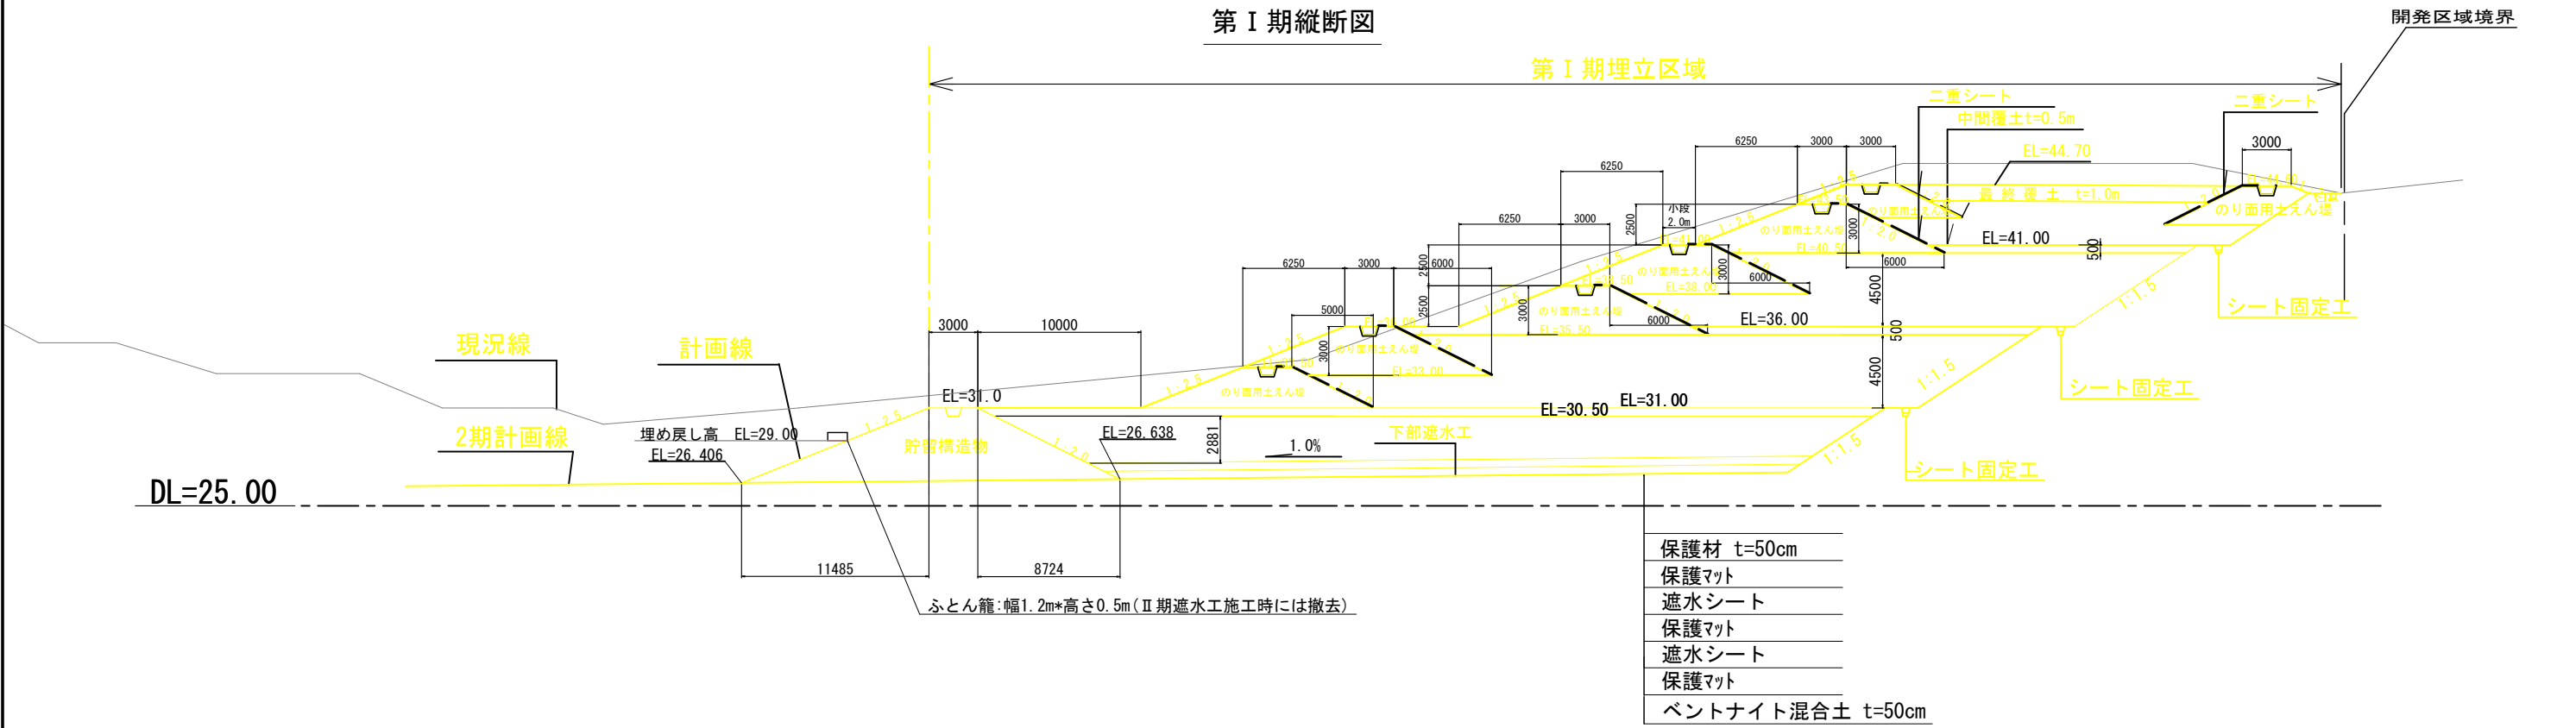

第Ⅰ期横断面図

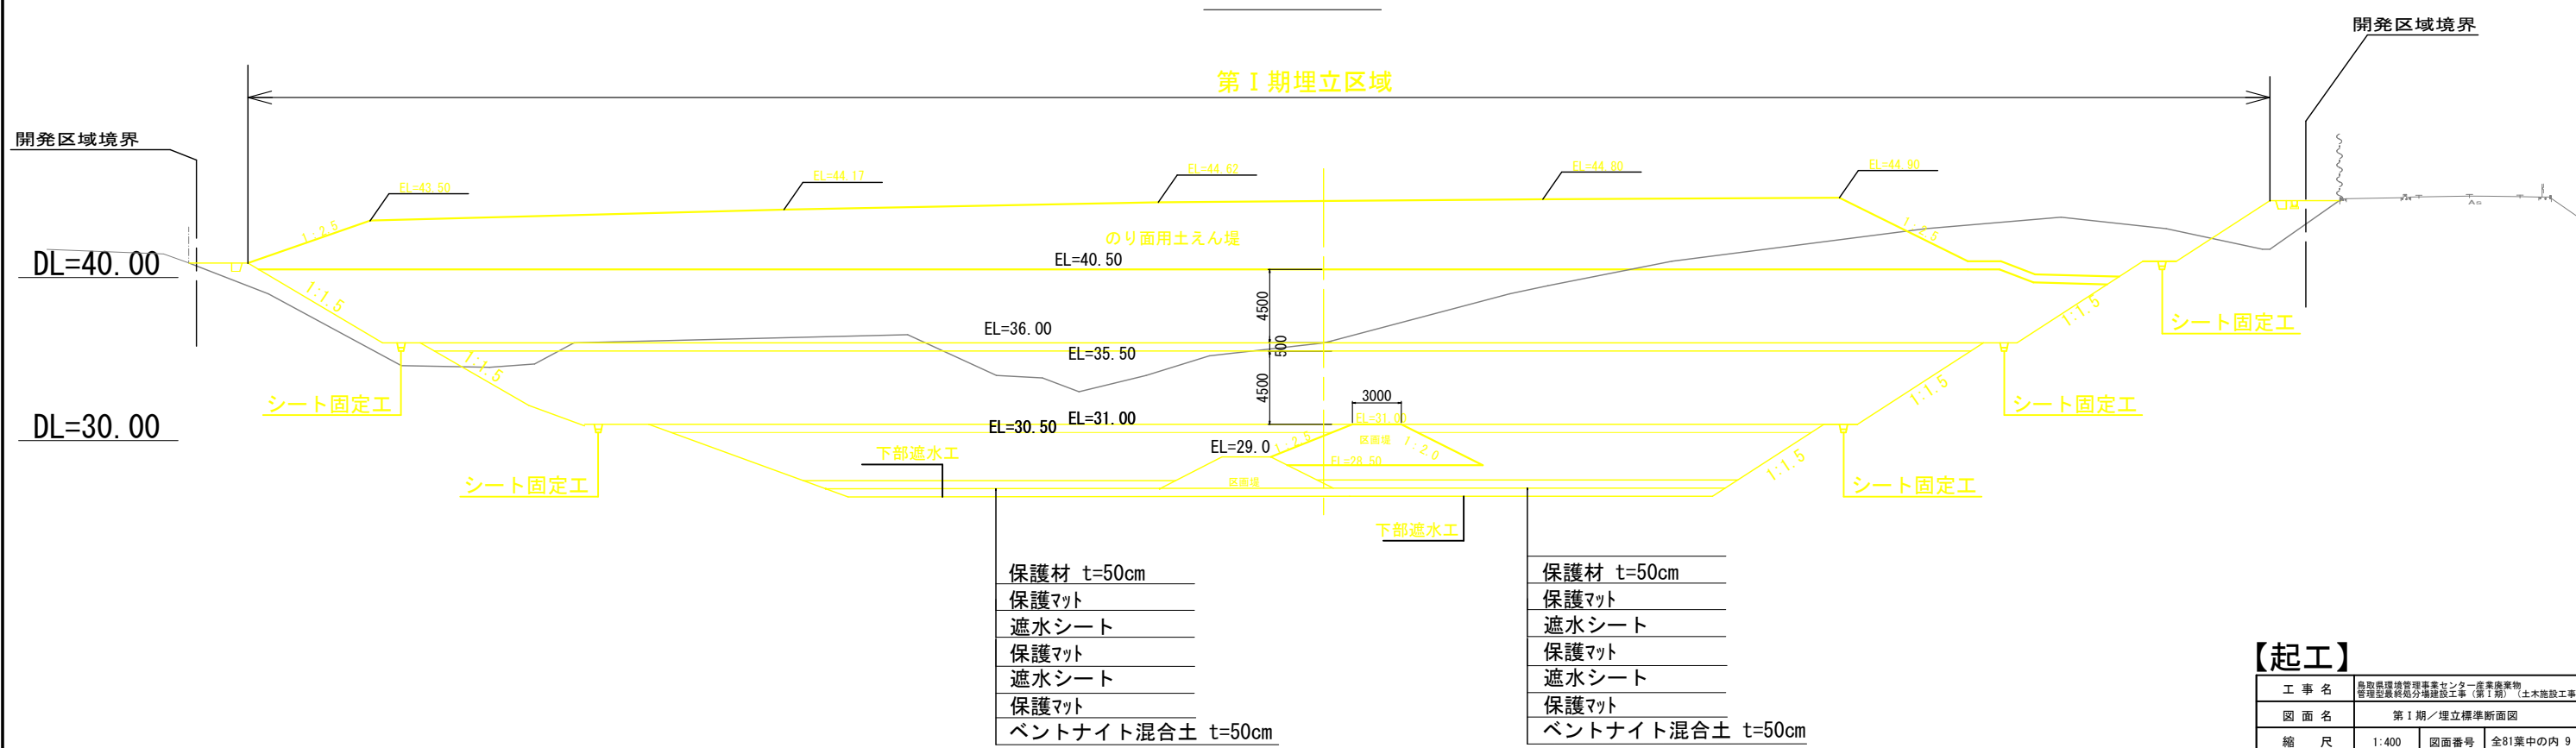

【起工】			
工事名	鳥取県環境管理事業センター産業廃棄物管理型最終処分場建設工事（第Ⅰ期）（土木施設工事）		
図面名	第Ⅰ期／埋立標準断面図		
縮尺	1：400	図面番号	全81葉中の内 9
事業主体	公益財団法人 鳥取県環境管理事業センター		


※A3印刷時、縮尺50%

第Ⅰ期／外周標準断面図



S=1：300

断面①

断面③

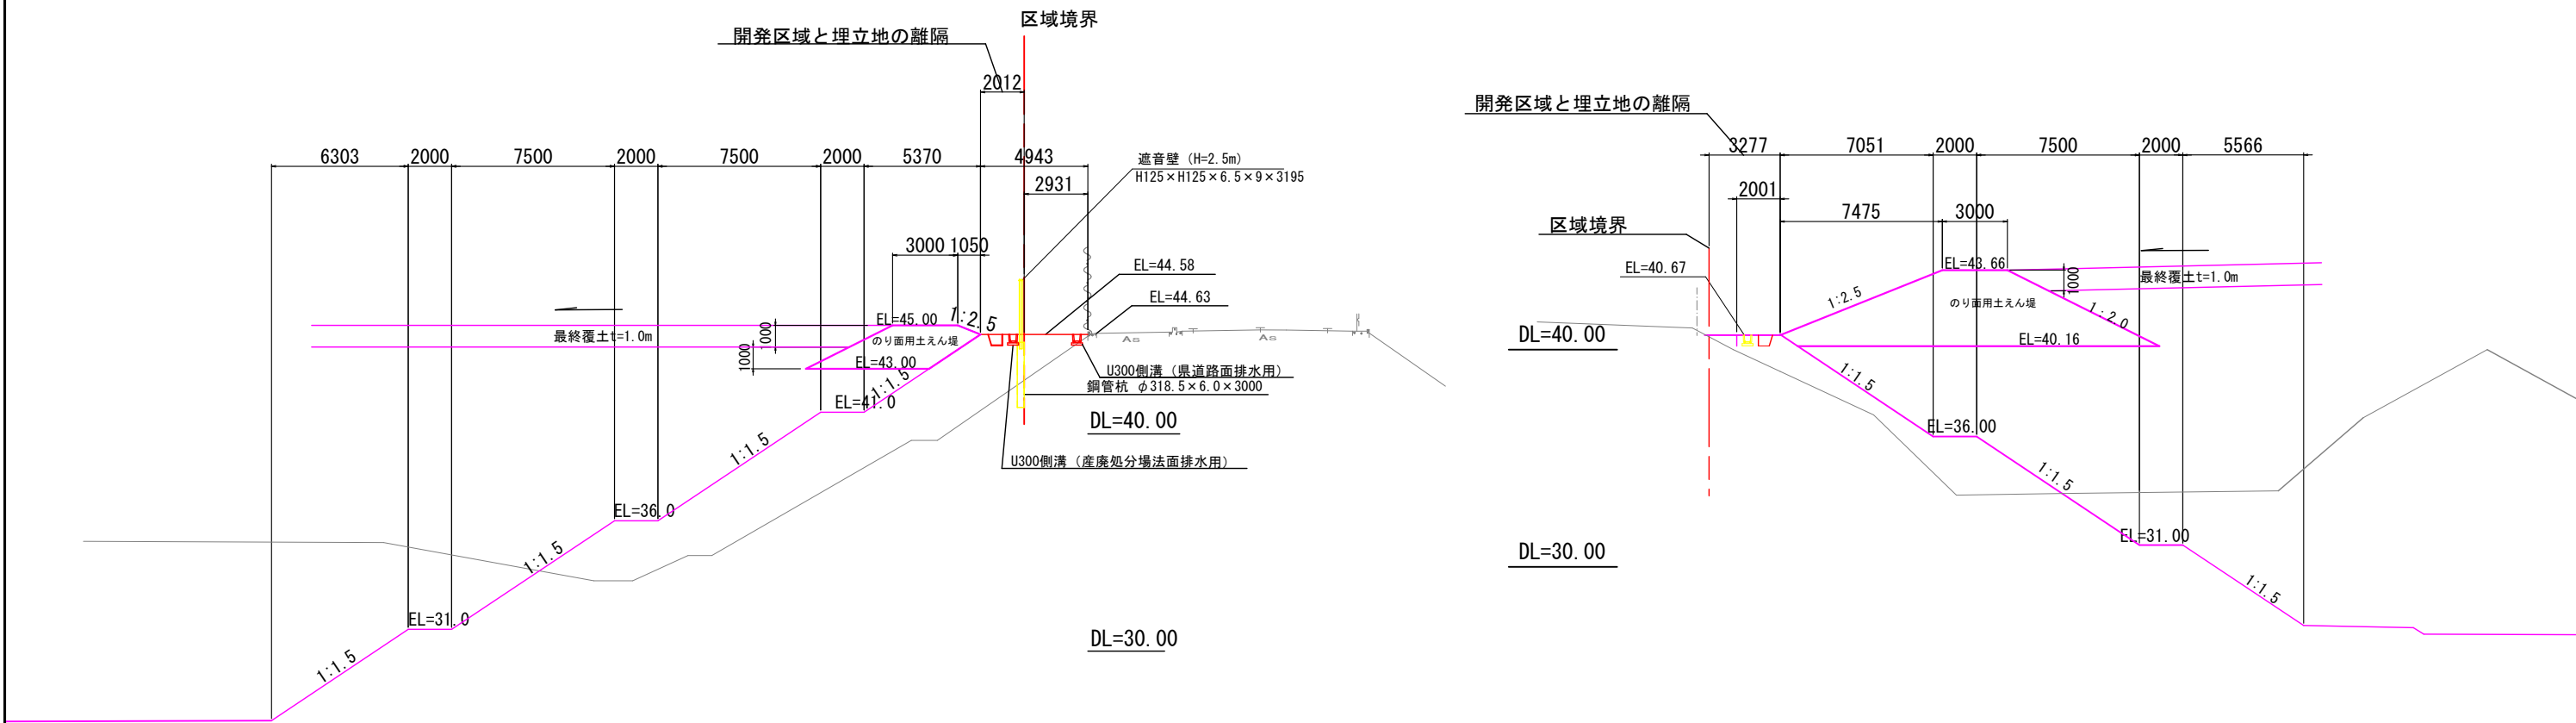

断面②

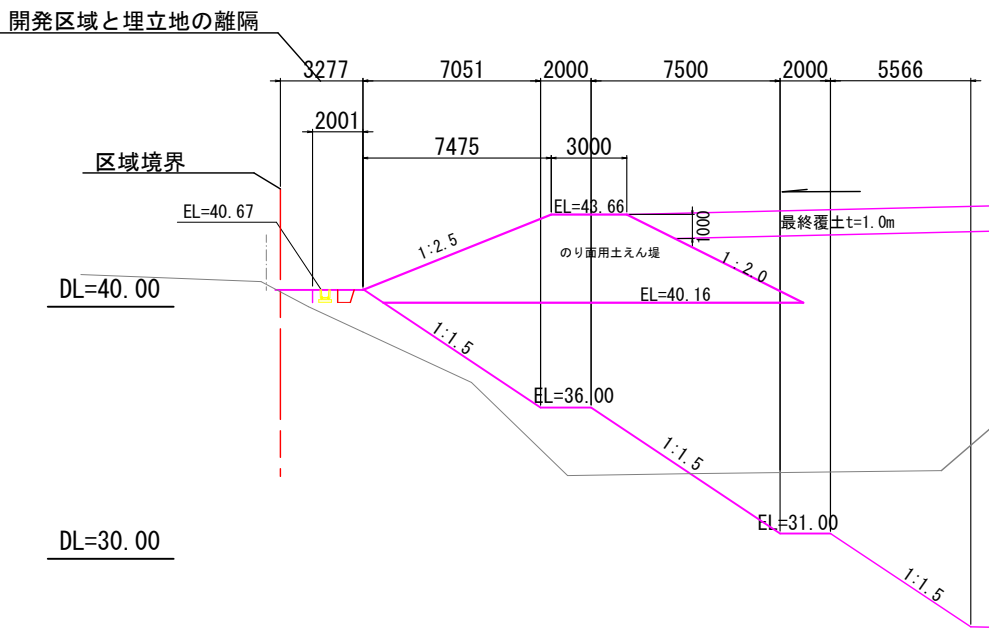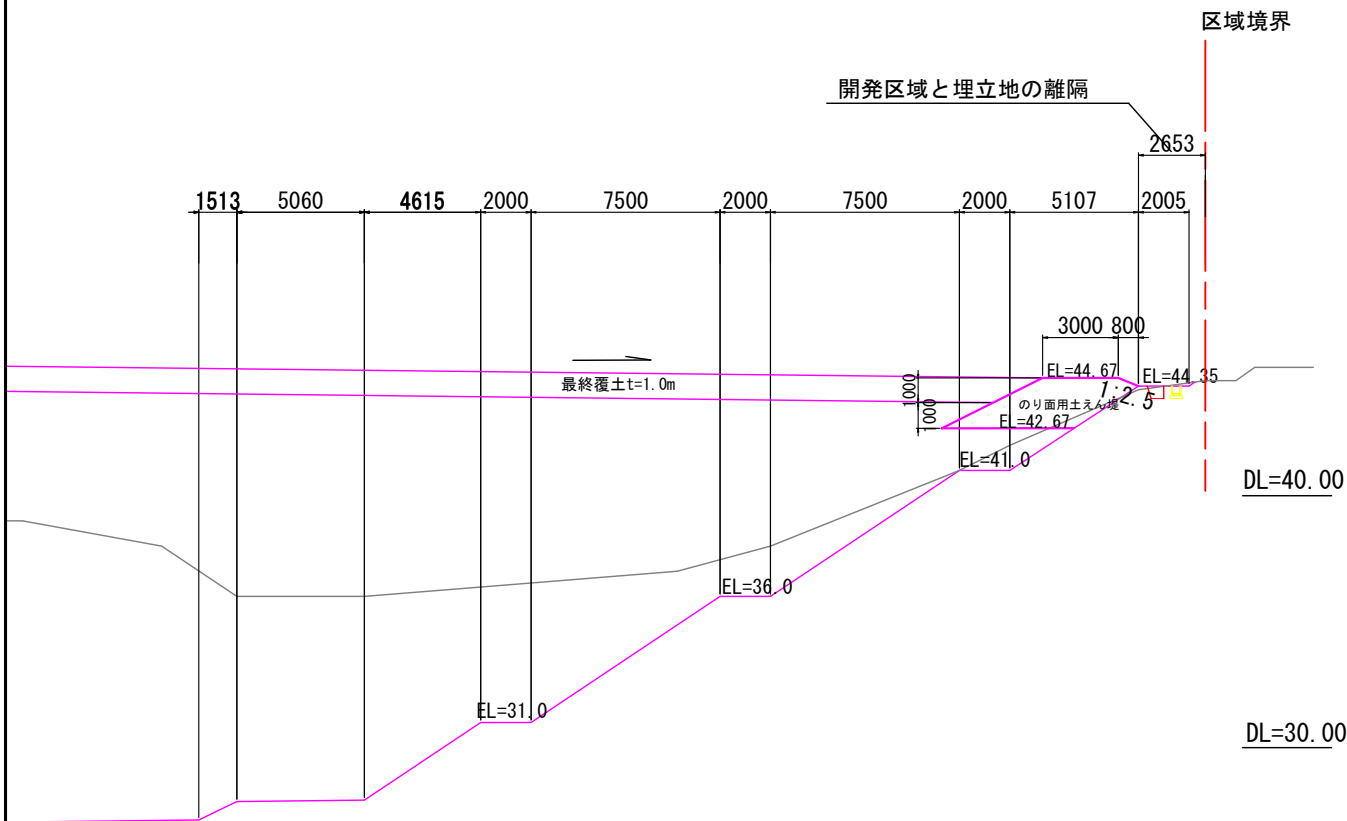

【起工】

工 事 名	鳥取県環境管理事業センター産業廃棄物管理型最終処分場建設工事（第Ⅰ期）（土木施設工事）		
図 面 名	第Ⅰ期／外周標準断面図		
縮 尺	1：300	図面番号	全81葉中の内10
事業主体	公益財団法人 鳥取県環境管理事業センター		



※A3印刷時、縮尺50%

第Ⅰ期／一廃処分場境界部横断図

S=1 : 400



ANO. 1
GH= 32.02
EL=

ANO. 4
GH= 32.17
EL=

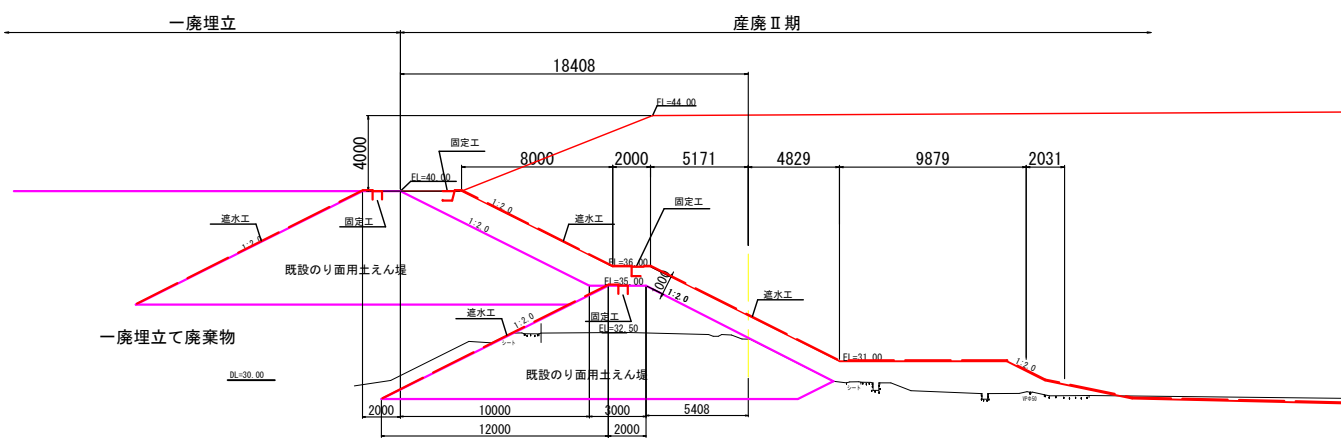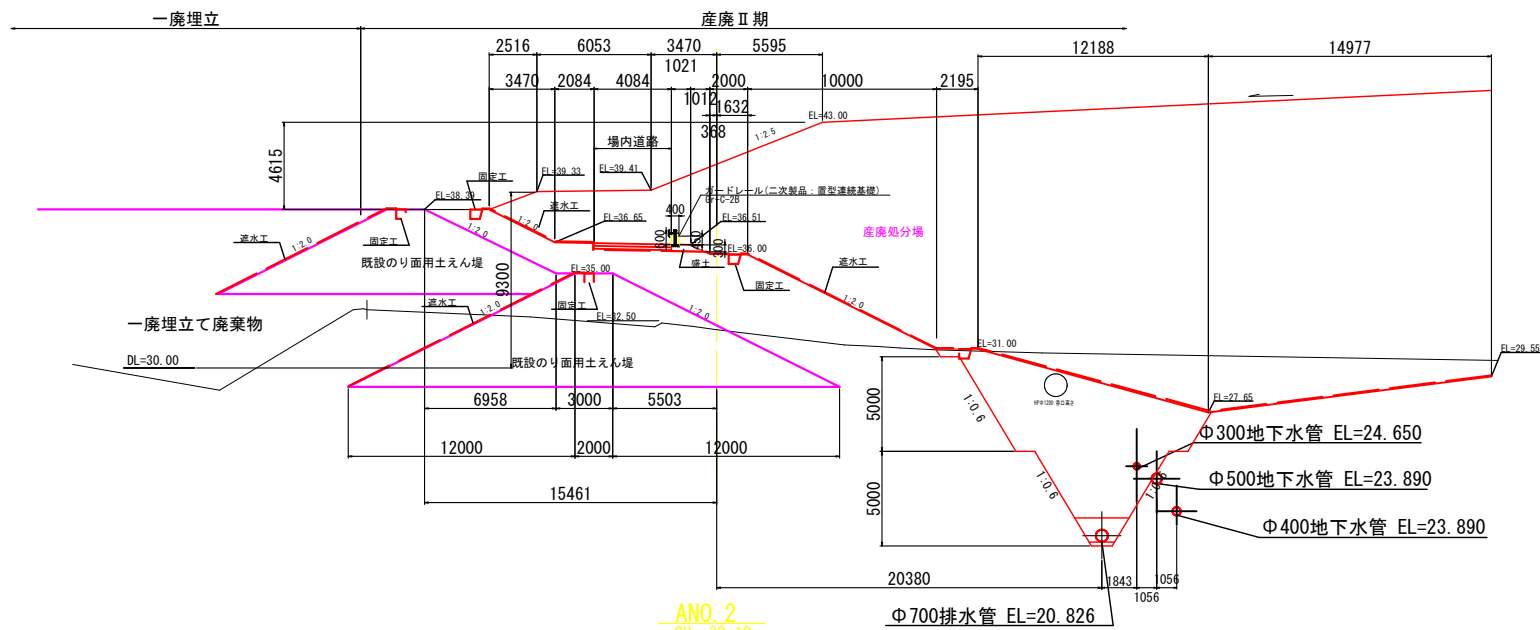


ANO. 2
GH= 32.10
EL=

ANO. 5
GH= 32.14
EL=

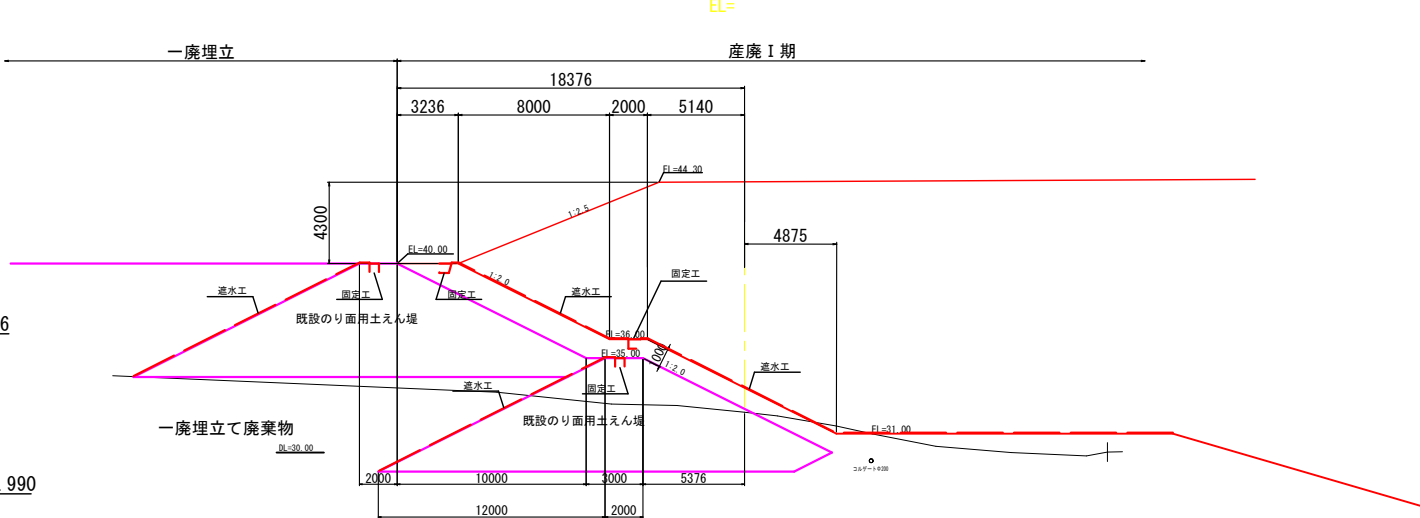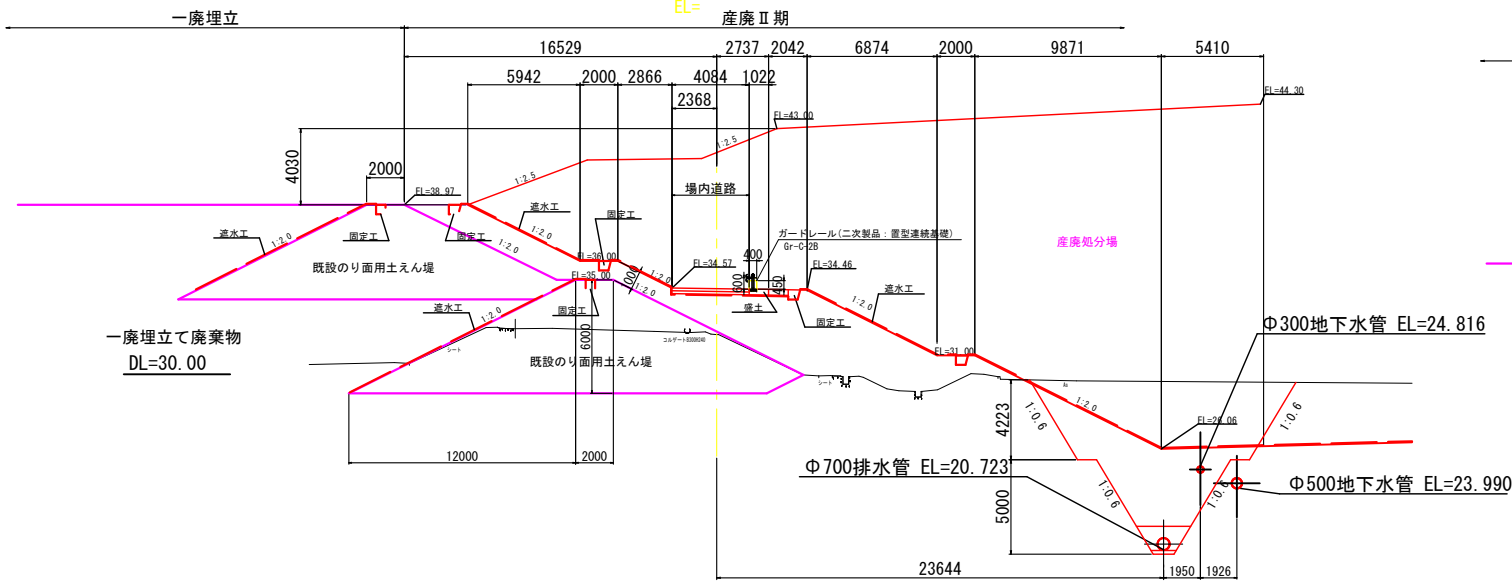

ANO. 3
GH= 32.13
EL=

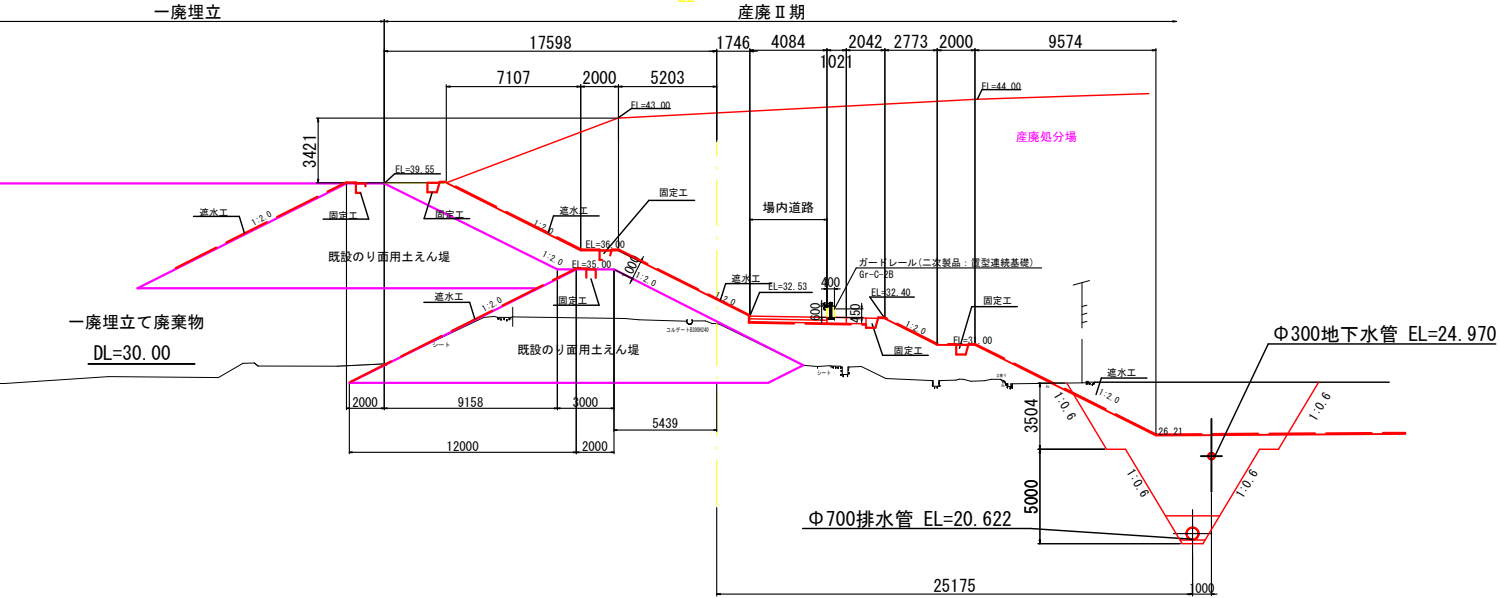

【起工】

工事名	鳥取県環境管理事業センター産業廃棄物管理施設最終処分場建設工事（第Ⅰ期）（土木施設工事）		
図面名	第Ⅰ期／一廃処分場境界部横断図		
縮尺	1:400	図面番号	全81葉中の内11
事業主体	公益財団法人 鳥取県環境管理事業センター		

※A3印刷時、縮尺50%


第Ⅰ期／県道歩道平面図

S=1：1000



第Ⅰ期／県道歩道縦断図

H=1：1000

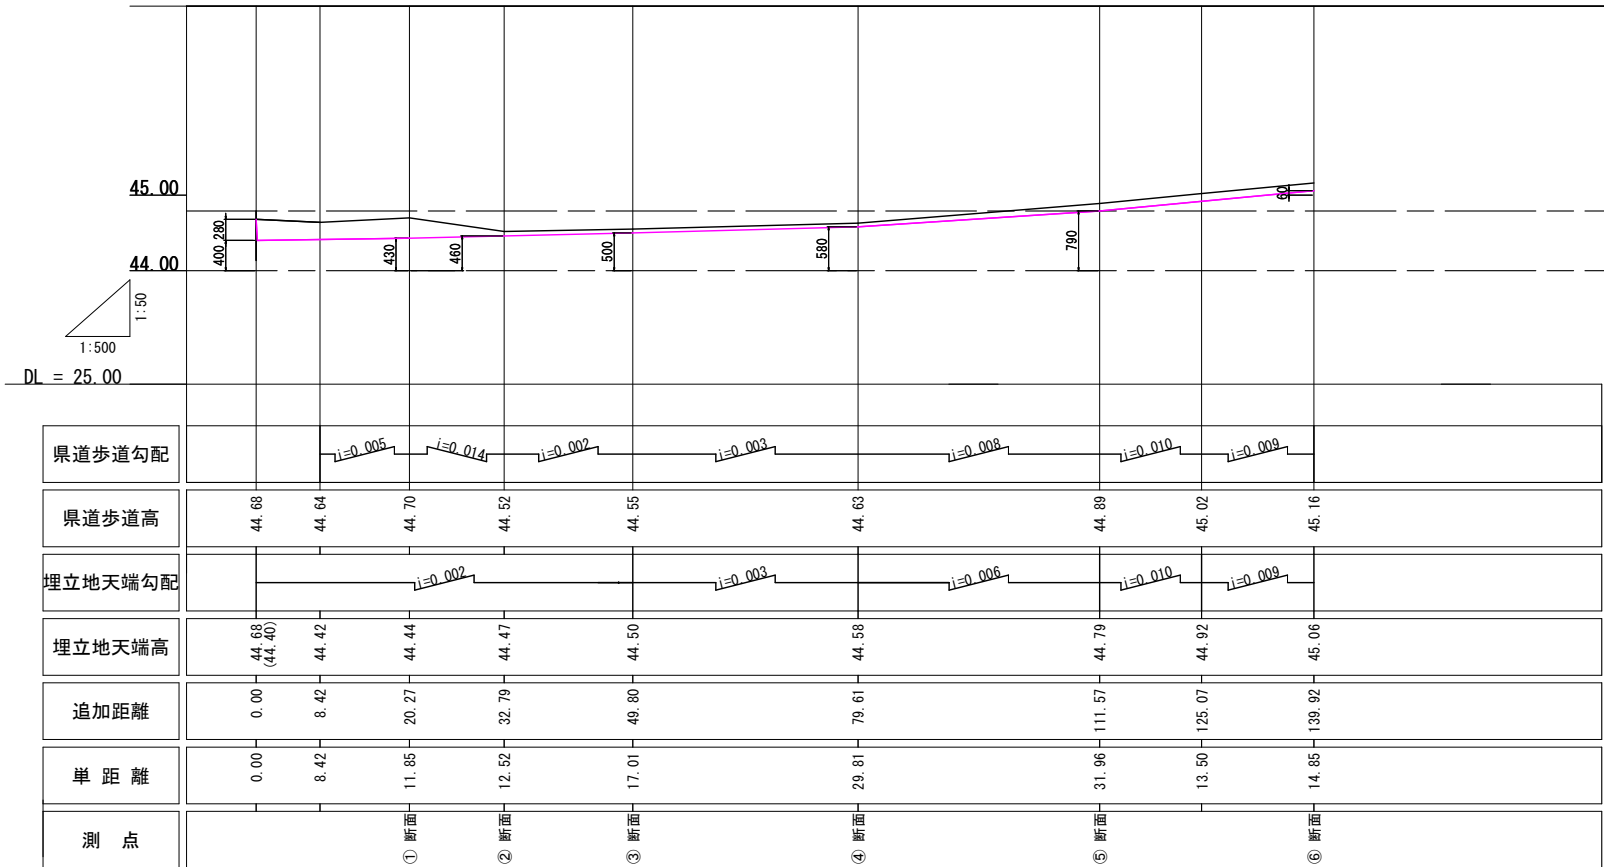


【起工】

工事名	鳥取県環境管理事業センター産業廃棄物管理型最終処分増設工事（第Ⅰ期）（土木施設工事）		
図面名	第Ⅰ期／県道歩道平面図、縦断図		
縮尺	1：1000	図面番号	全81葉中の内12
事業主体	公益財団法人 鳥取県環境管理事業センター		

※A3印刷時、縮尺50%

第 I 期／県道歩道取り合い断面図

S=1 : 400

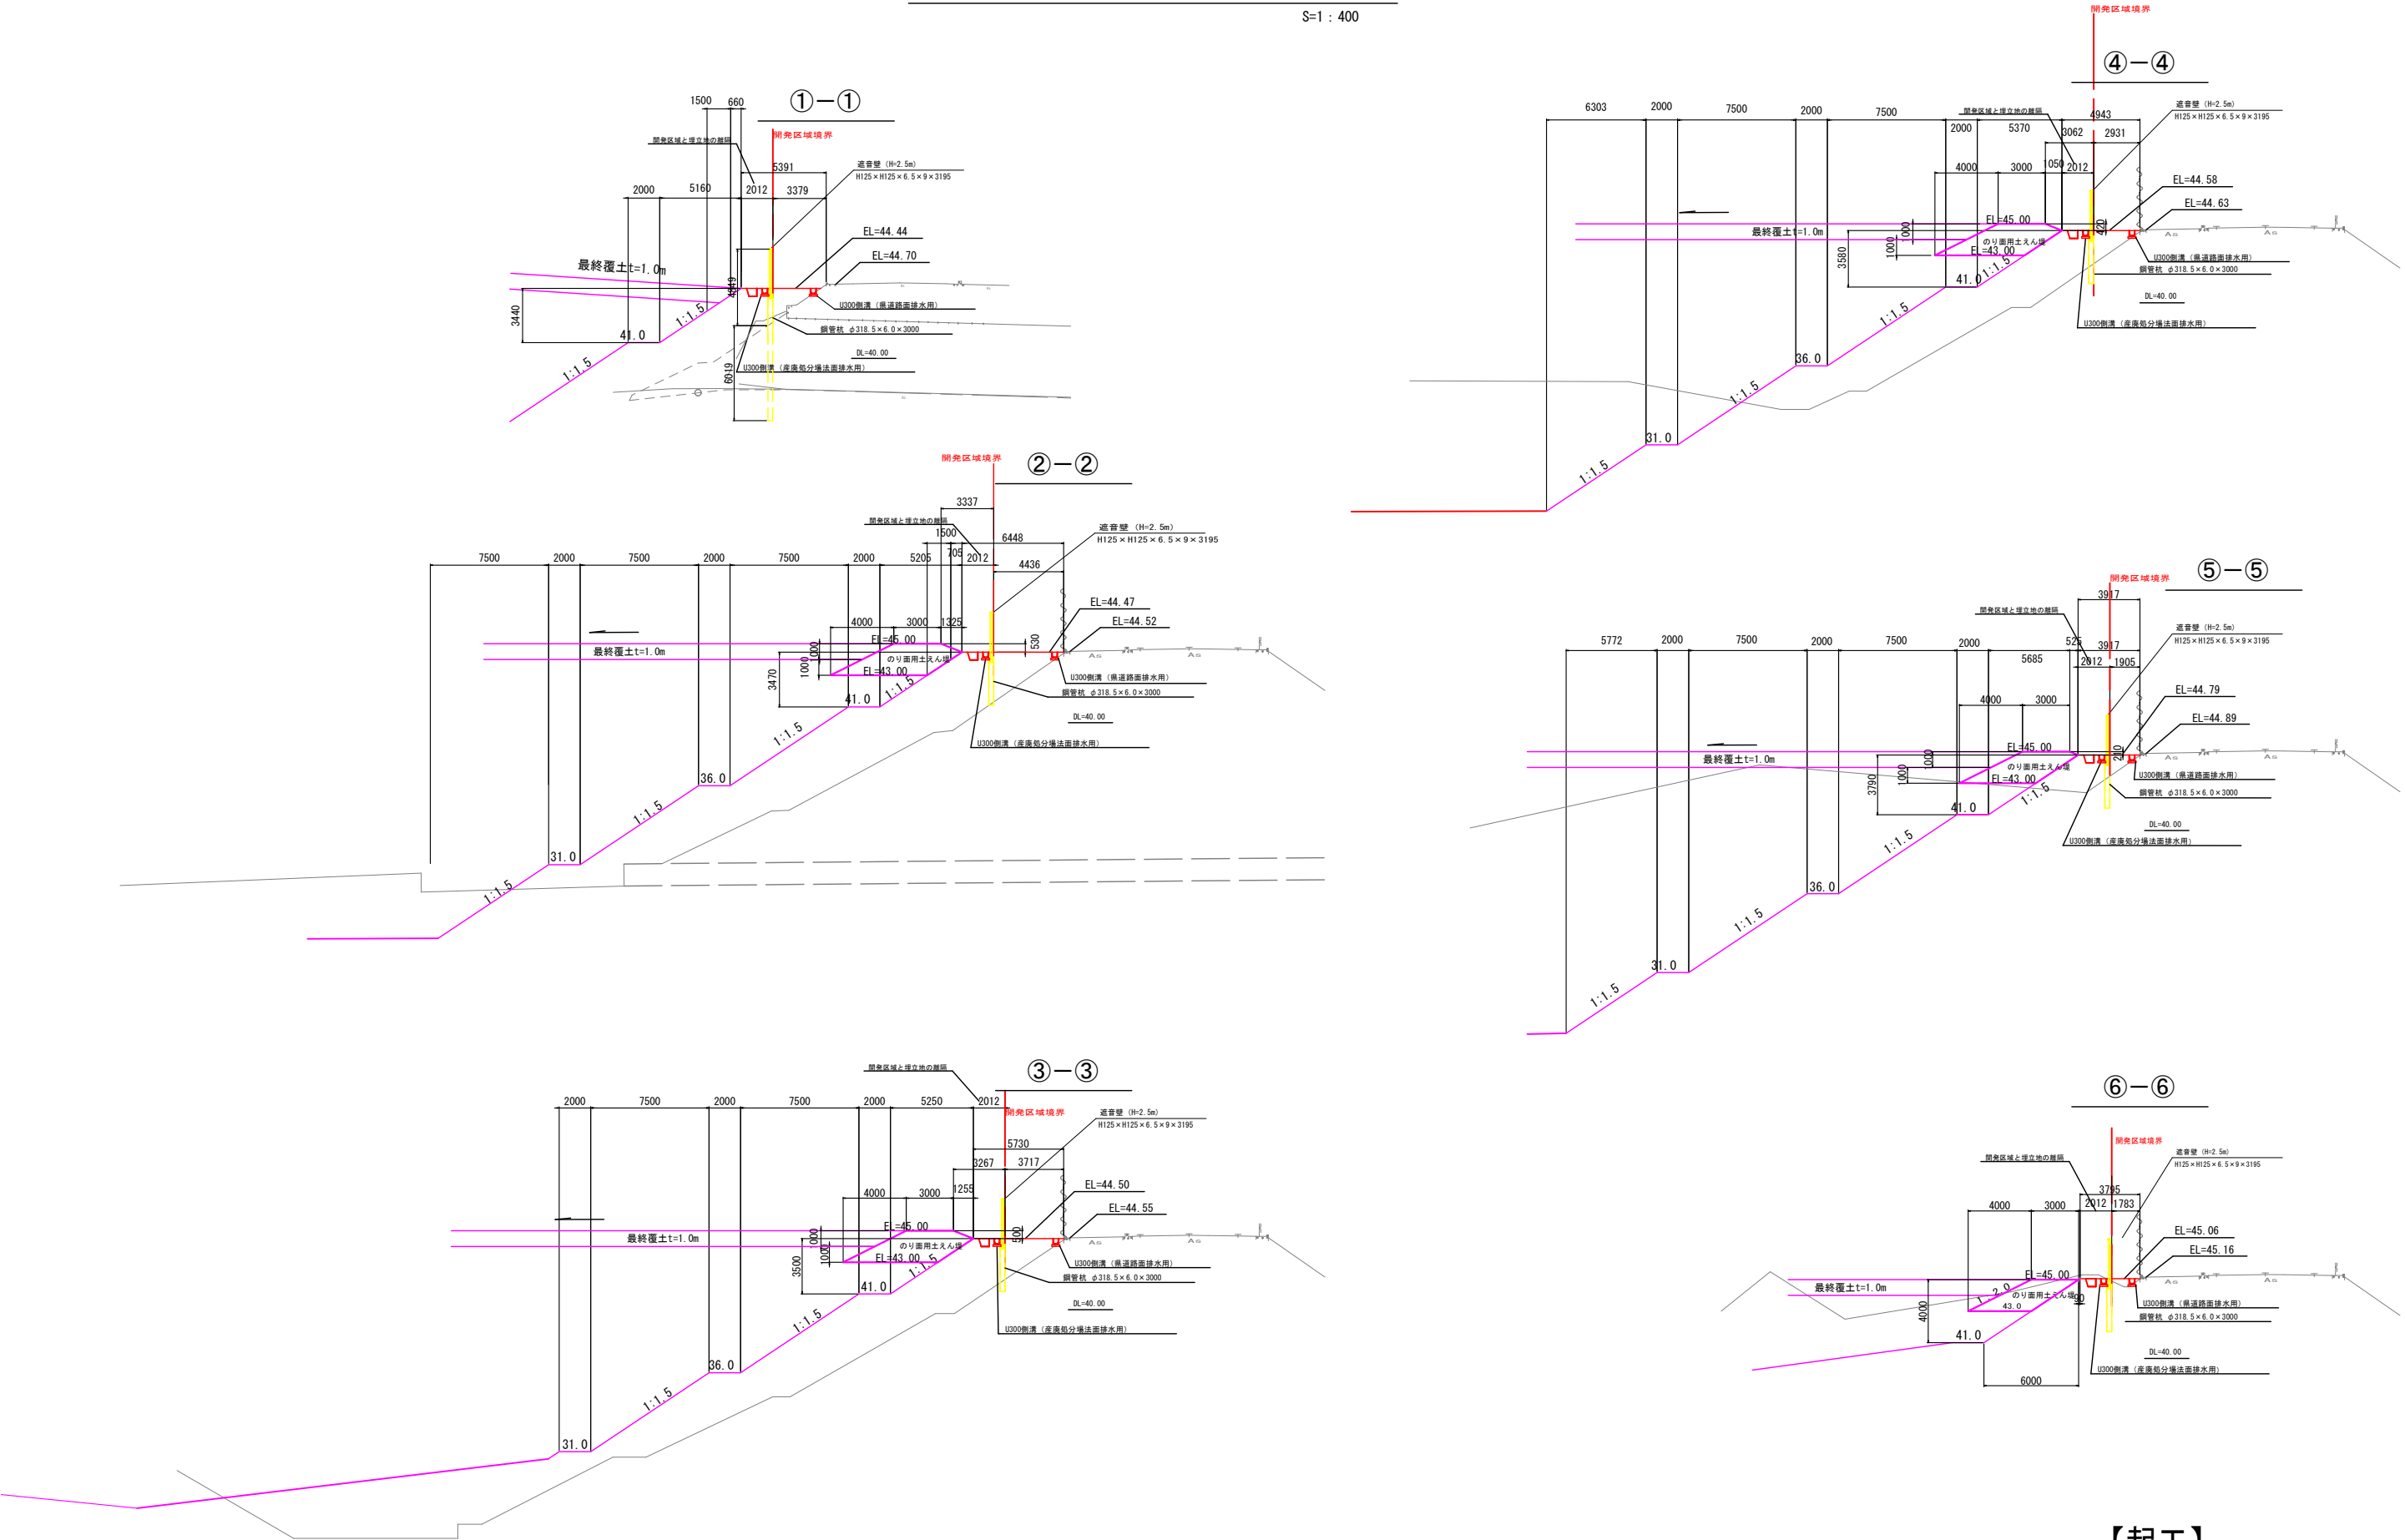


【起工】

工 事 名	鳥取県環境管理事業センター産業廃棄物 管理型最終処分場建設工事（第Ⅰ期）（土木施設工事）		
図 面 名	第Ⅰ期／県道歩道取り合い断面図		
縮 尺	1：400	図面番号	全81葉中の内13
事業主体	公益財団法人 鳥取県環境管理事業センター		


※A3印刷時、縮尺50%

S=1 : 100

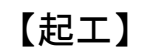

工 事 名	鳥取県環境管理事業センター産業廃棄物 管理施設最終処分場建設工事（第1期）（土木施設工事）		
図 面 名	第1期/県道部取合い標準詳細断面図		
縮 尺	1:100	図面番号	全81葉中の内14
事業主体	公益財団法人 鳥取県環境管理事業センター		

※A3印刷時、縮尺50%

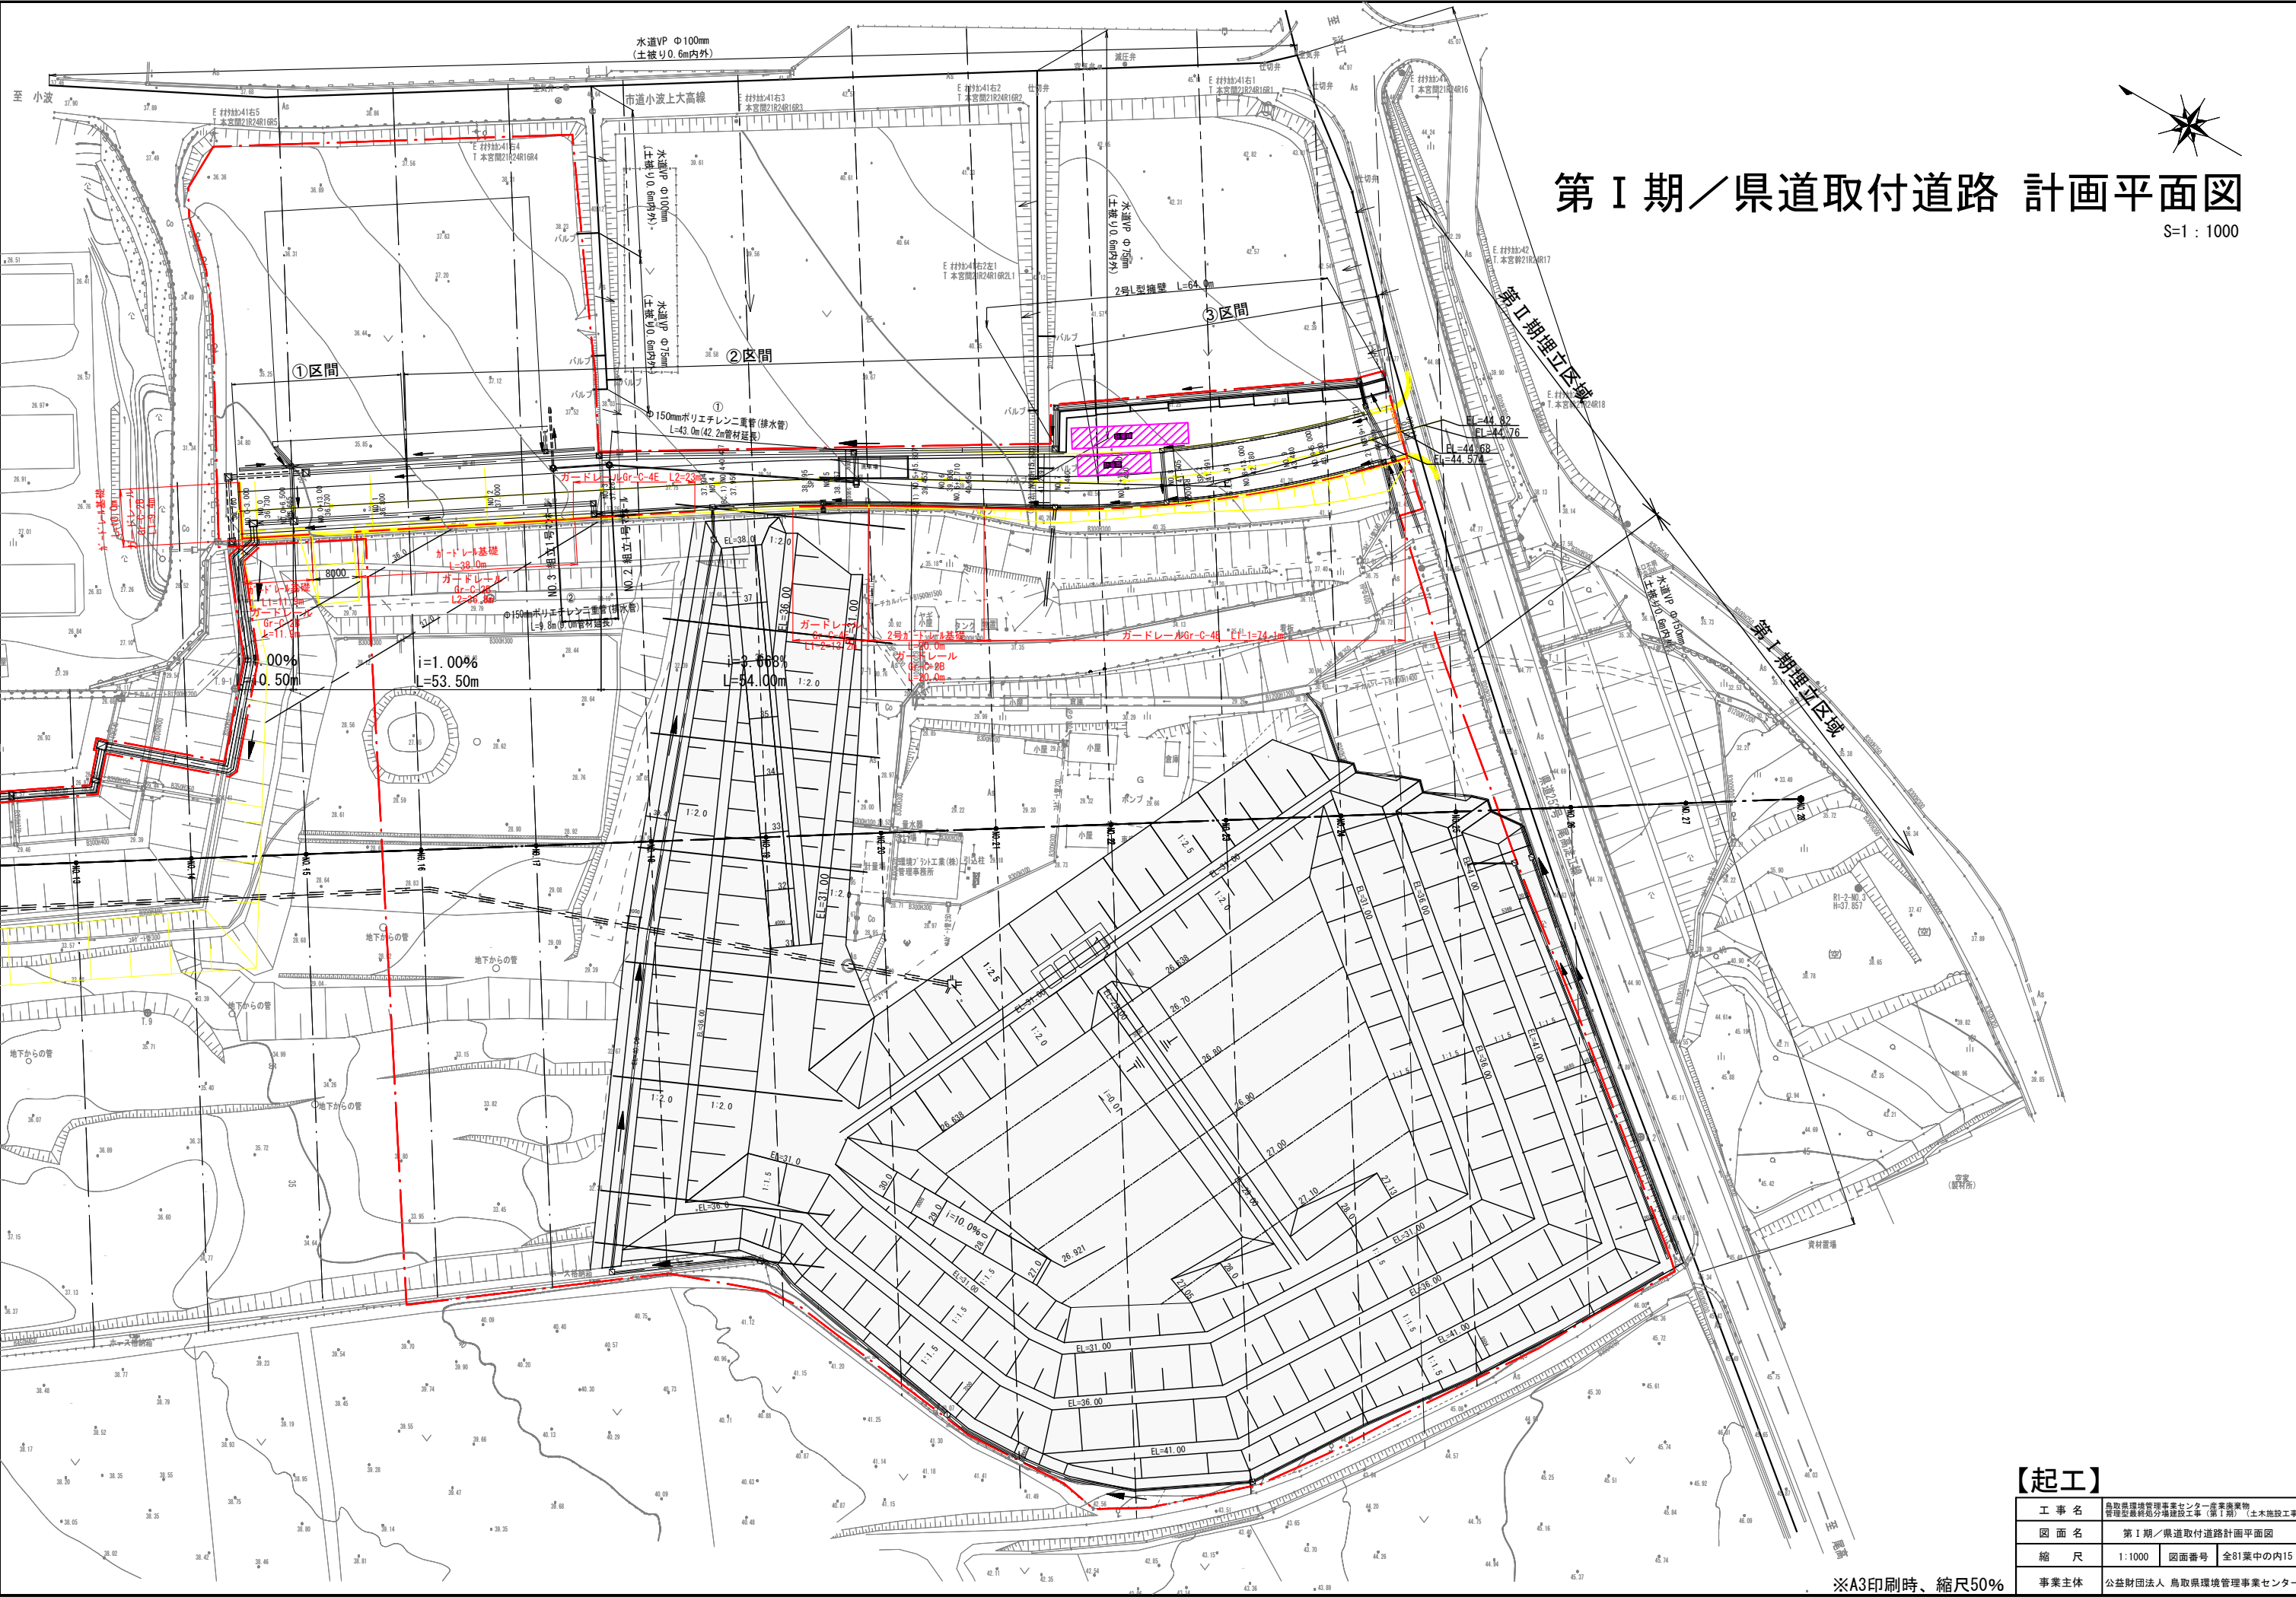


第Ⅰ期／県道取付道路 計画平面図

S=1 : 1000

【起工】			
工 事 名	鳥取県環境管理事業センター産業廃棄物管理型最終処分場建設工事（第Ⅰ期）（土木施設工事）		
図 面 名	第Ⅰ期／県道取付道路計画平面図		
縮 尺	1:1000	図面番号	全81葉中の内15
事業主体	公益財団法人 鳥取県環境管理事業センター		

※A3印刷時、縮尺50%

S=1 : 1000

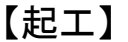


工事名	鳥取県環境管理事業センター産業廃棄物 管理施設最終処分場建設工事（第1期）（土木施設工事）		
図面名	参考）第1期／県道取付道路線断面		
縮尺	1:1000	図面番号	全81葉中の内16
事業主体	公益財団法人 鳥取県環境管理事業センター		

※A3印刷時、縮尺50%

第Ⅰ期／県道取付道路標準断面図


S=1:200

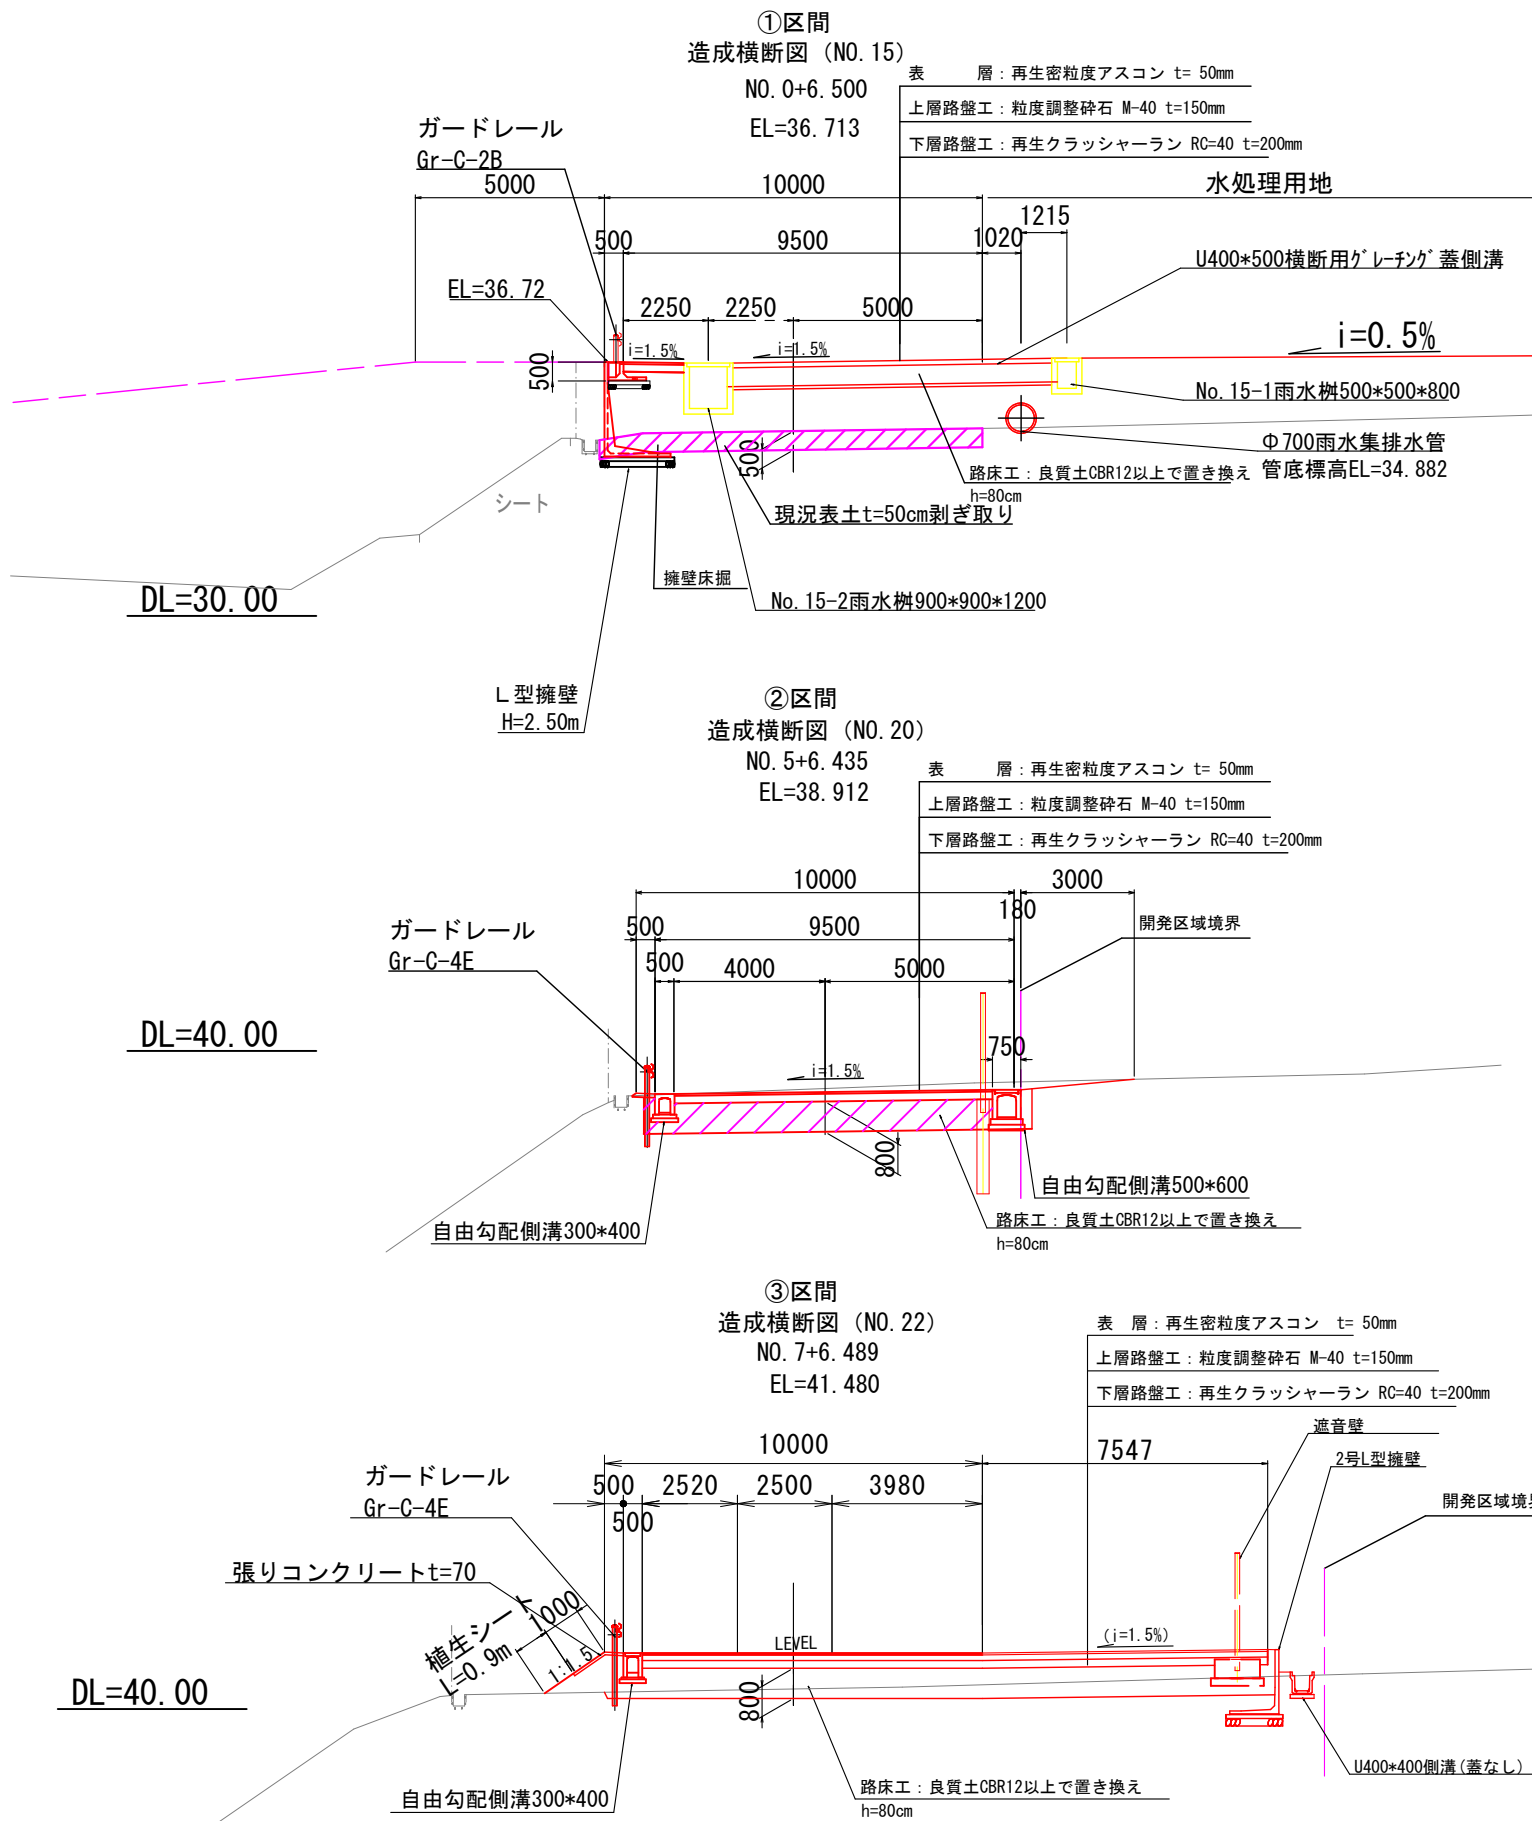

【起工】			
工事名	鳥取県環境管理事業センター産業廃棄物管理施設最終処分場建設工事（第Ⅰ期）（土木施設工事）		
図面名	第Ⅰ期／県道取付道路標準断面図		
縮尺	1:200	図面番号	全81葉中の内17
事業主体	公益財団法人 鳥取県環境管理事業センター		

※A3印刷時、縮尺50%

第 I 期／県道取付道路横断図(1)
S=1 : 300

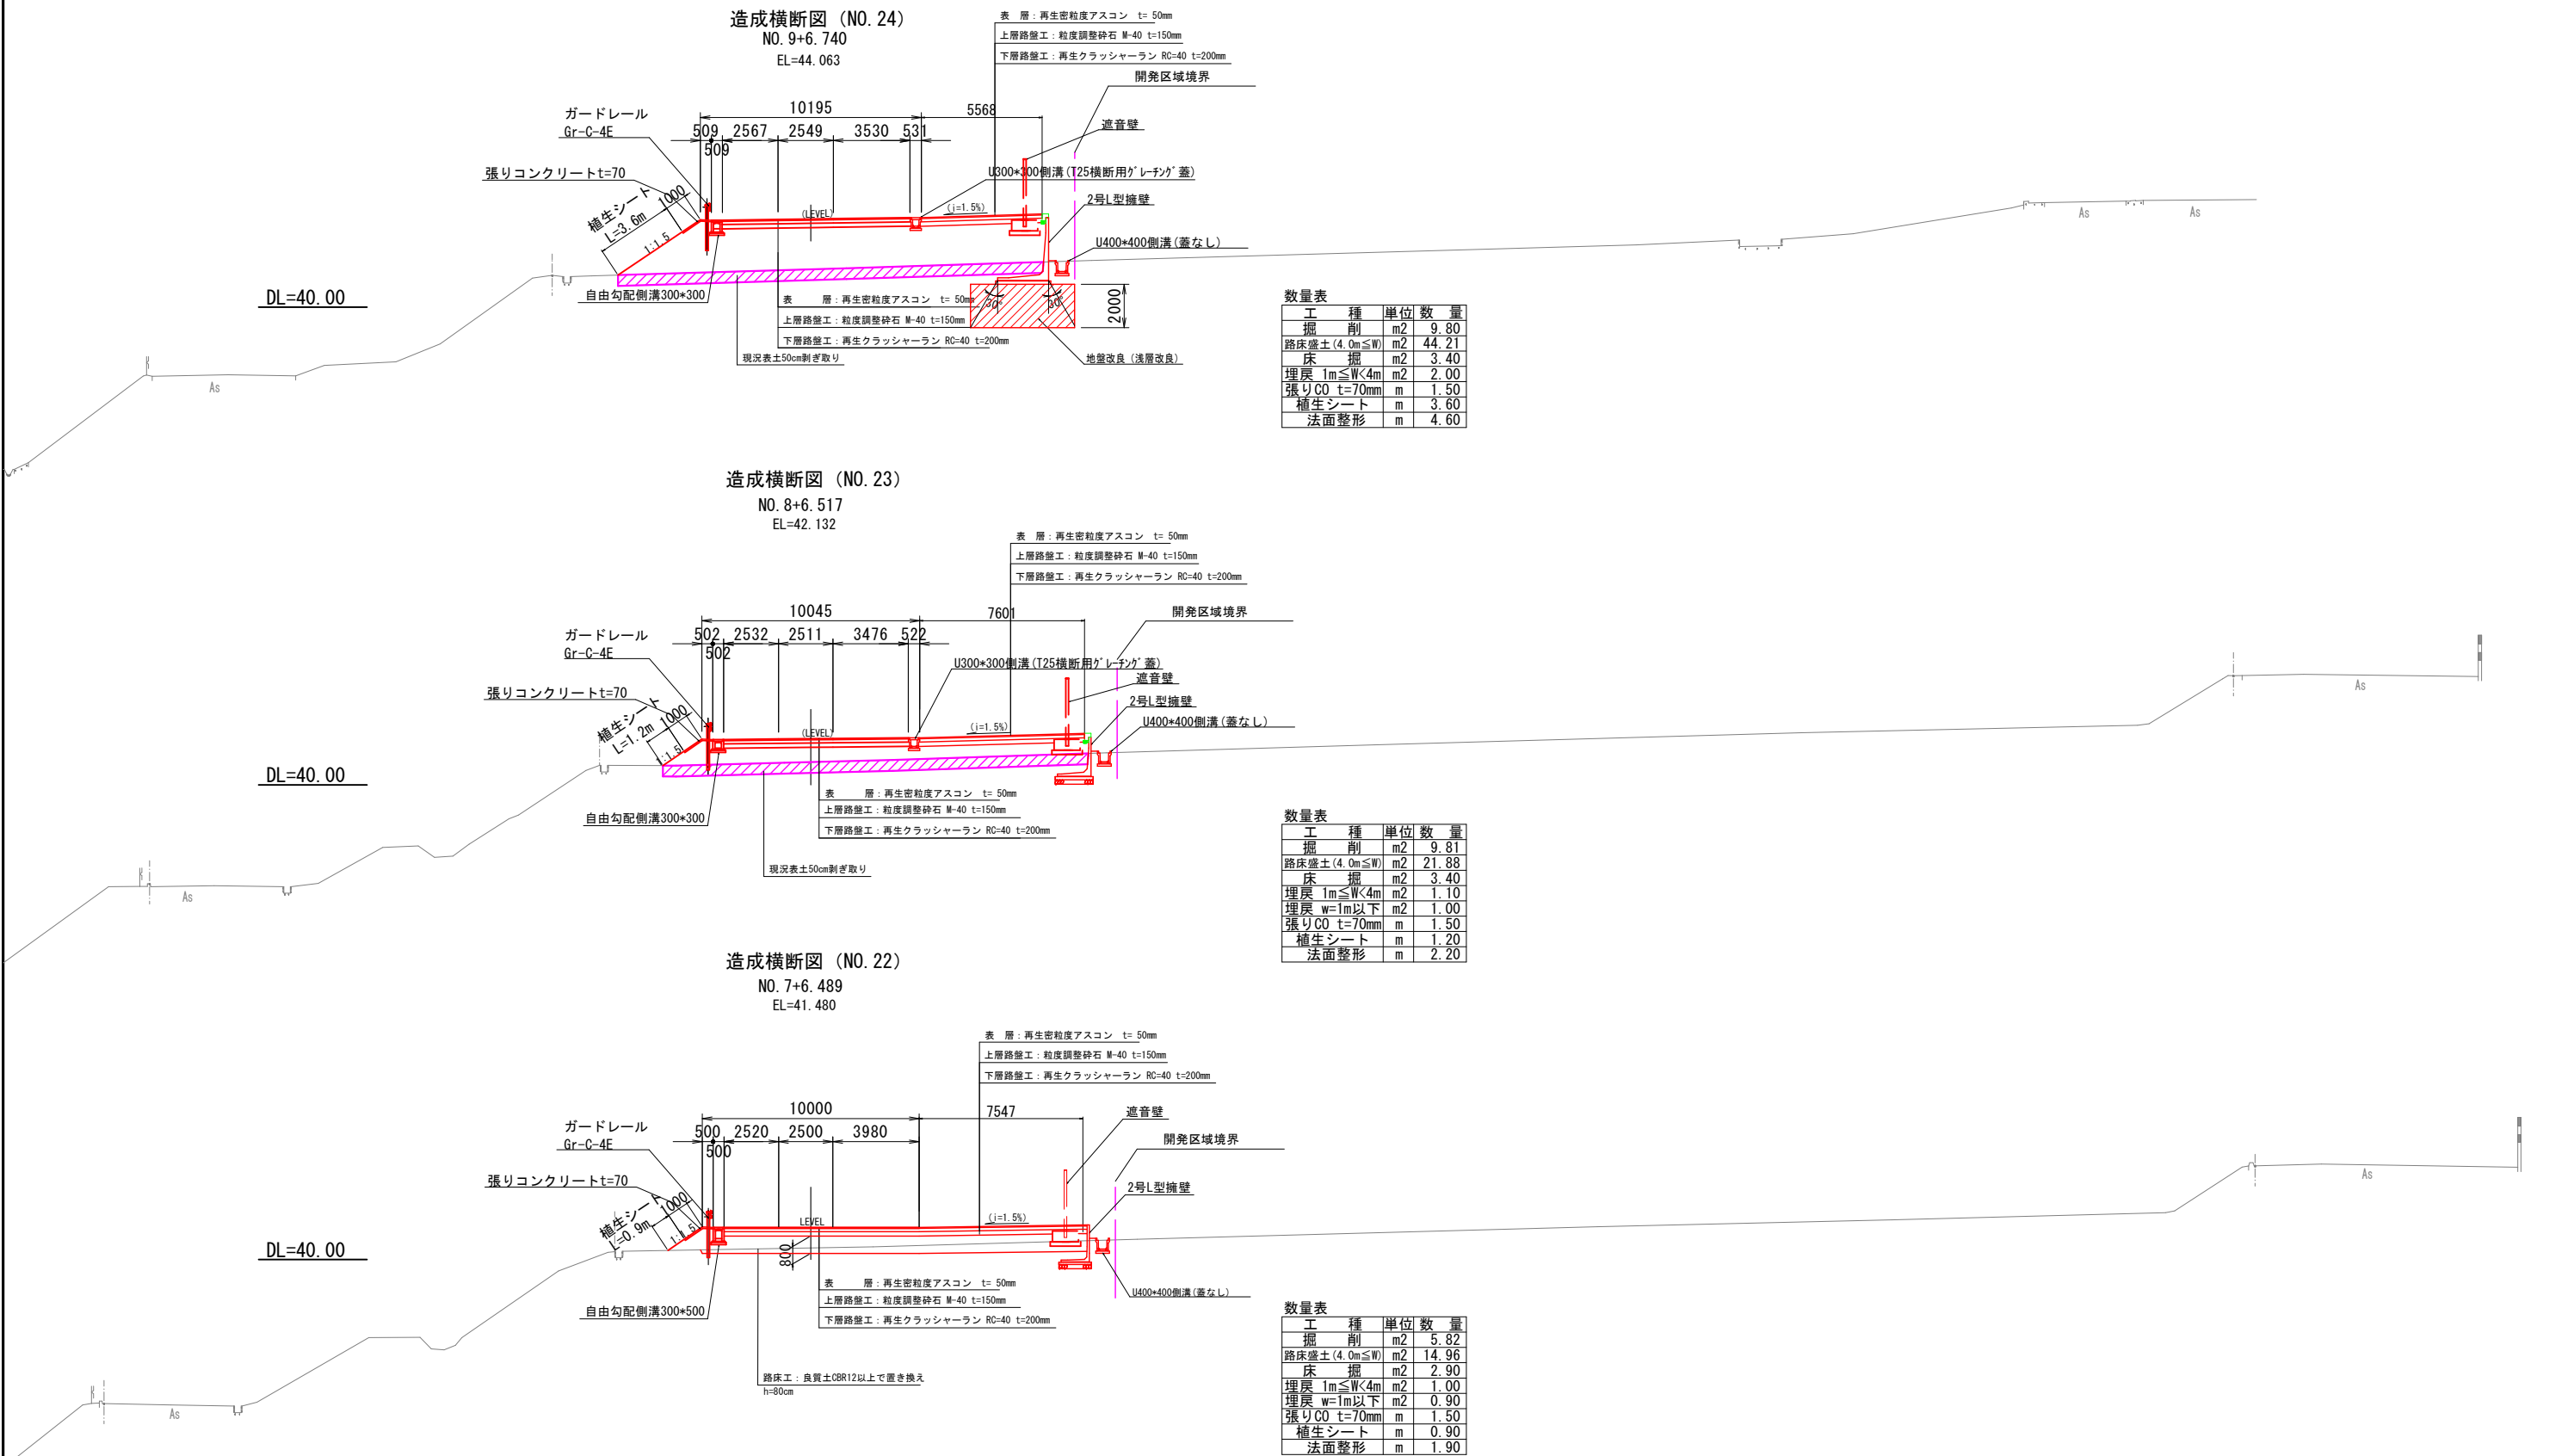


【起工】			
工 事 名	鳥取県環境管理事業センター産業廃棄物 管理型最終処分場建設工事（第Ⅰ期）（土木施設工事）		
図 面 名	県道取付道路横断図（1）		
縮 尺	1：300	図面番号	全81葉中の内18
事業主体	公益財団法人 鳥取県環境管理事業センター		

※A3印刷時、縮尺50%

S=1 : 300

造成横断面図 (NO. 21)


NO. 6+6. 465
EL=40. 427

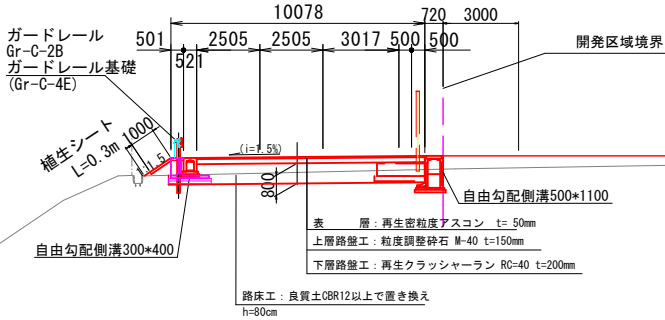

数量表			
工種	単位	数量	
掘削	m2	4.47	
路床盛土 (4.0m以下)	m2	7.10	
床掘	m2	1.31	
埋戻 w=1m以下	m2	0.54	
張りCO t=70mm	m	1.50	
植生シート	m	0.30	
法面整形	m	1.30	

造成横断面図 (NO. 20)


NO. 5+6. 435
EL=38. 912

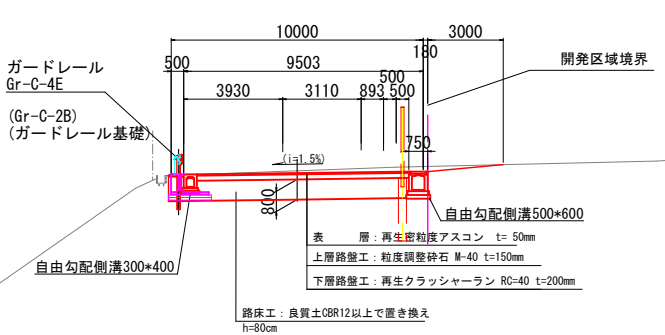

数量表			
工種	単位	数量	
掘削	m2	11.24	
路床盛土 (4.0m以下)	m2	6.57	
床掘	m2	1.50	
埋戻 w=1m以下	m2	0.73	
張りCO t=70mm	m	0.50	
植生シート	m	0.00	
法面整形	m	0.00	

造成横断面図 (NO. 19)


NO. 4+6. 431
EL=38. 170

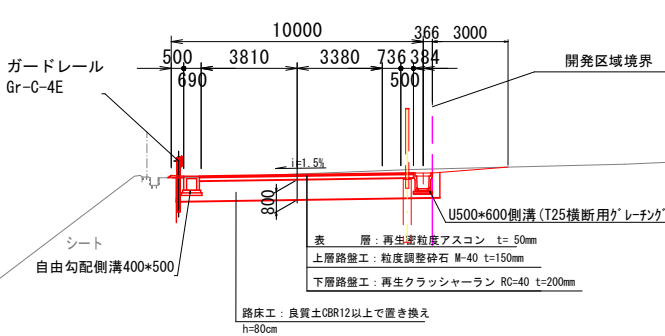

数量表			
工種	単位	数量	
掘削	m2	11.10	
路床盛土 (4.0m以下)	m2	7.21	
床掘	m2	0.00	
埋戻 w=1m以下	m2	0.48	
張りCO t=70mm	m	0.50	
植生シート	m	0.00	
法面整形	m	0.00	

造成横断面図 (NO. 18)

NO. 3+6. 427
EL=37. 436

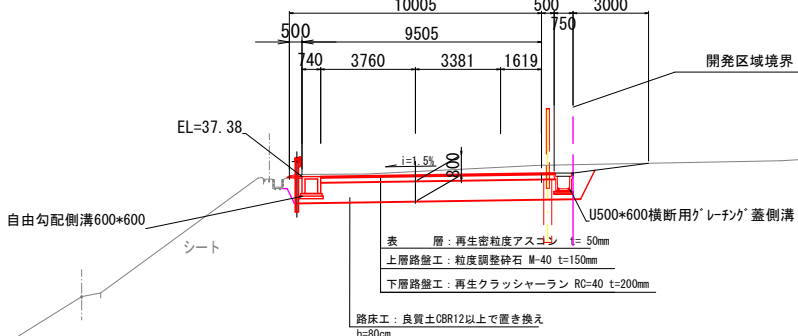

数量表			
工種	単位	数量	
掘削	m2	15.02	
路床盛土 (4.0m以下)	m2	7.95	
床掘	m2	0.00	
埋戻 w=1m以下	m2	1.23	
張りCO t=70mm	m	0.50	
植生シート	m	0.00	
法面整形	m	0.00	

【起工】


工事名	鳥取県環境管理事業センター産業廃棄物管理型最終処分場建設工事（第1期）（土木施設工事）		
図面名	第1期／県道取付道路横断面図（2）		
縮尺	1:300	図面番号	全81葉中の内19
事業主体	公益財団法人 鳥取県環境管理事業センター		

※A3印刷時、縮尺50%

第 I 期／県道取付道路横断面図 (3)
S=1 : 300


造成横断面図 (NO. 17)

NO. 2+6. 422
EL=37. 604

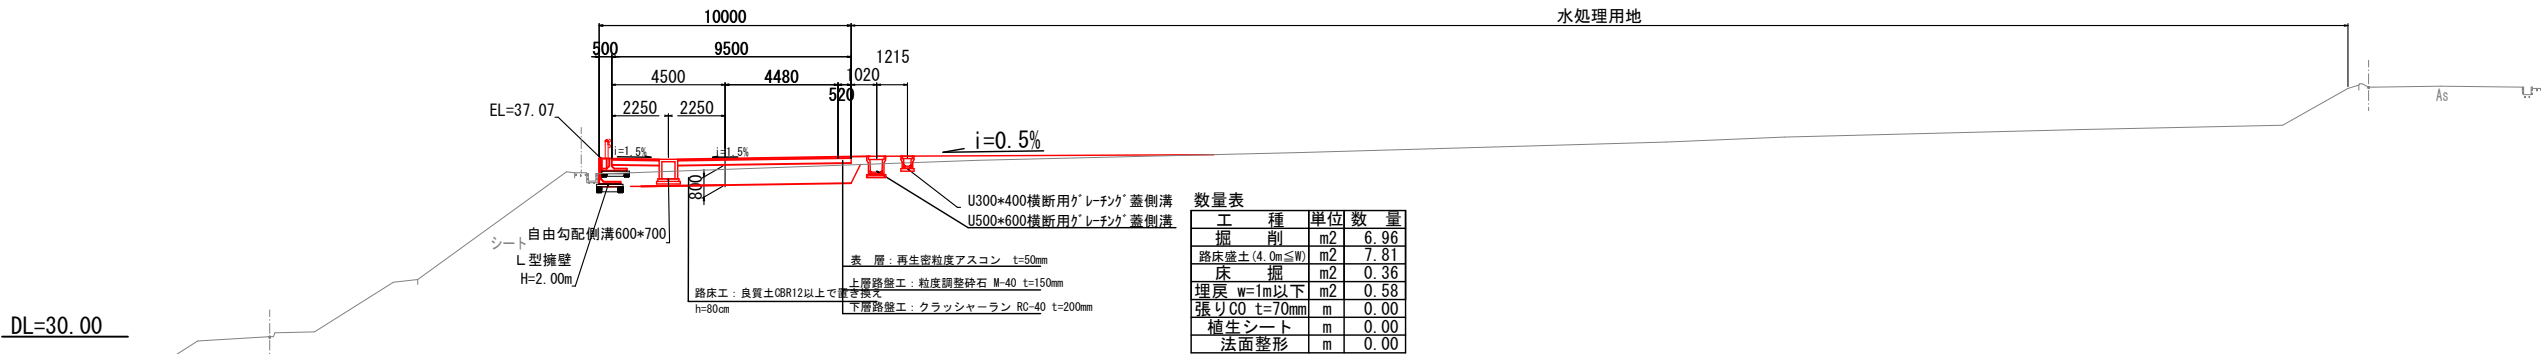


造成横断面図 (NO. 16)

NO. 1+6. 418
EL=36. 864

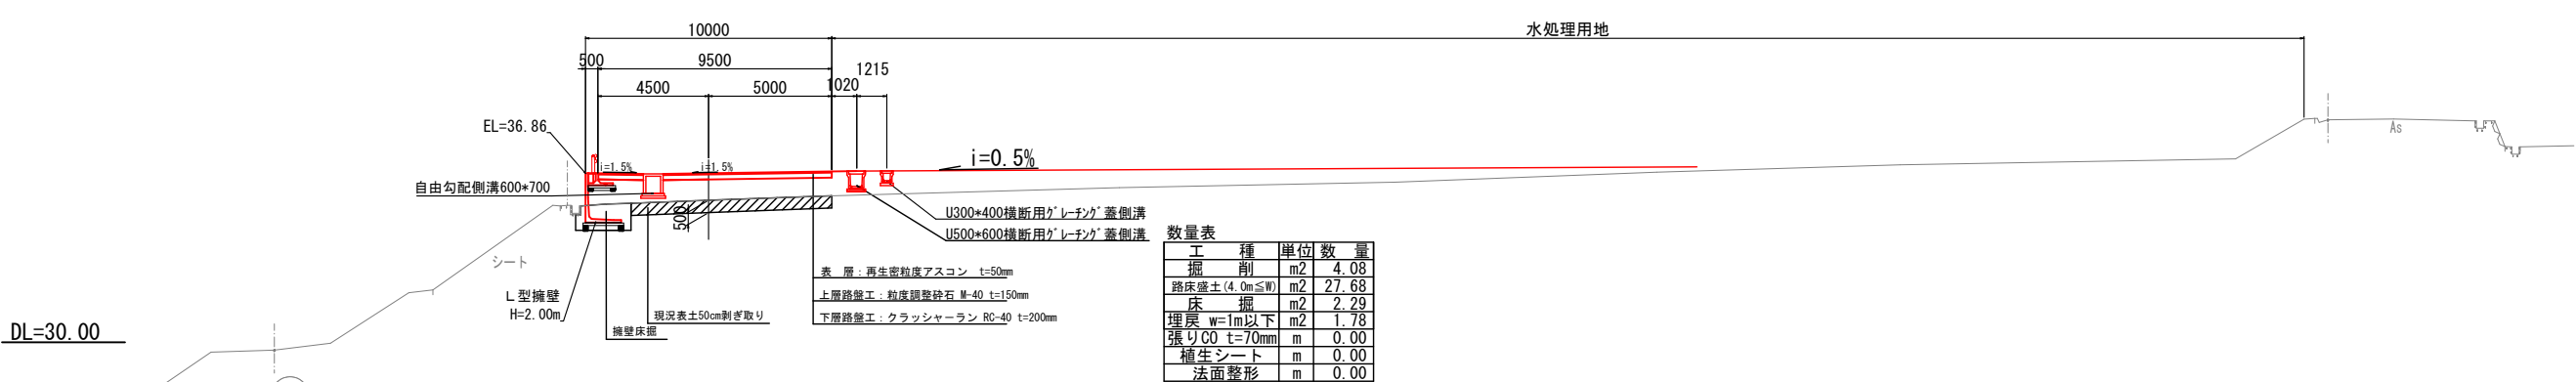

造成横断面図 (NO. 15)

NO. 0+6. 500
EL=36. 713

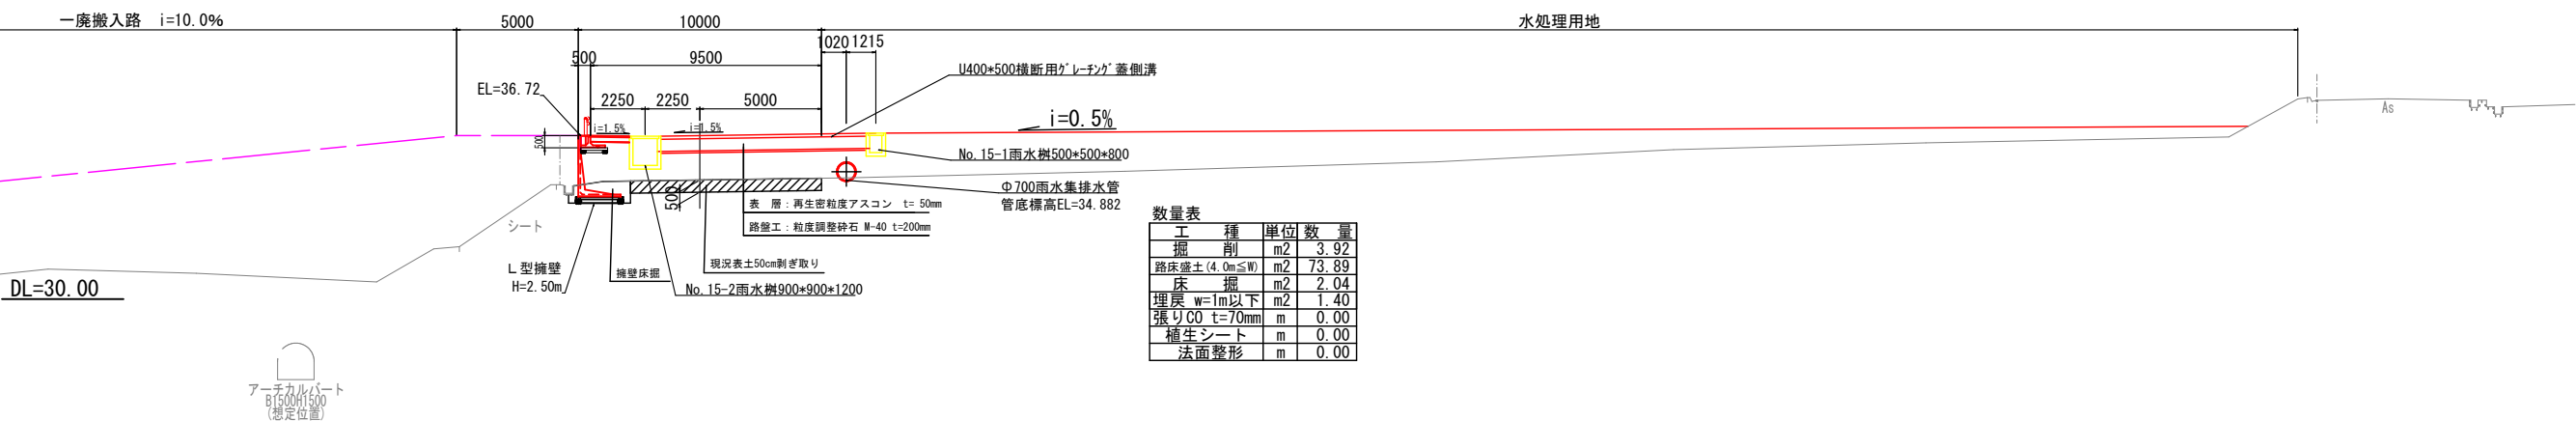


【起工】

工 事 名	鳥取県環境管理事業センター産業廃棄物 管理型最終処分場建設工事（第Ⅰ期）（土木施設工事）		
図 面 名	第Ⅰ期／県道取付道路横断面図（3）		
縮 尺	1：300	図面番号	全81葉中の内20
事業主体	公益財団法人 鳥取県環境管理事業センター		

※A3印刷時、縮尺50%

第 I 期／Φ150mm洗車場排水管縦断図

S=1 : 800

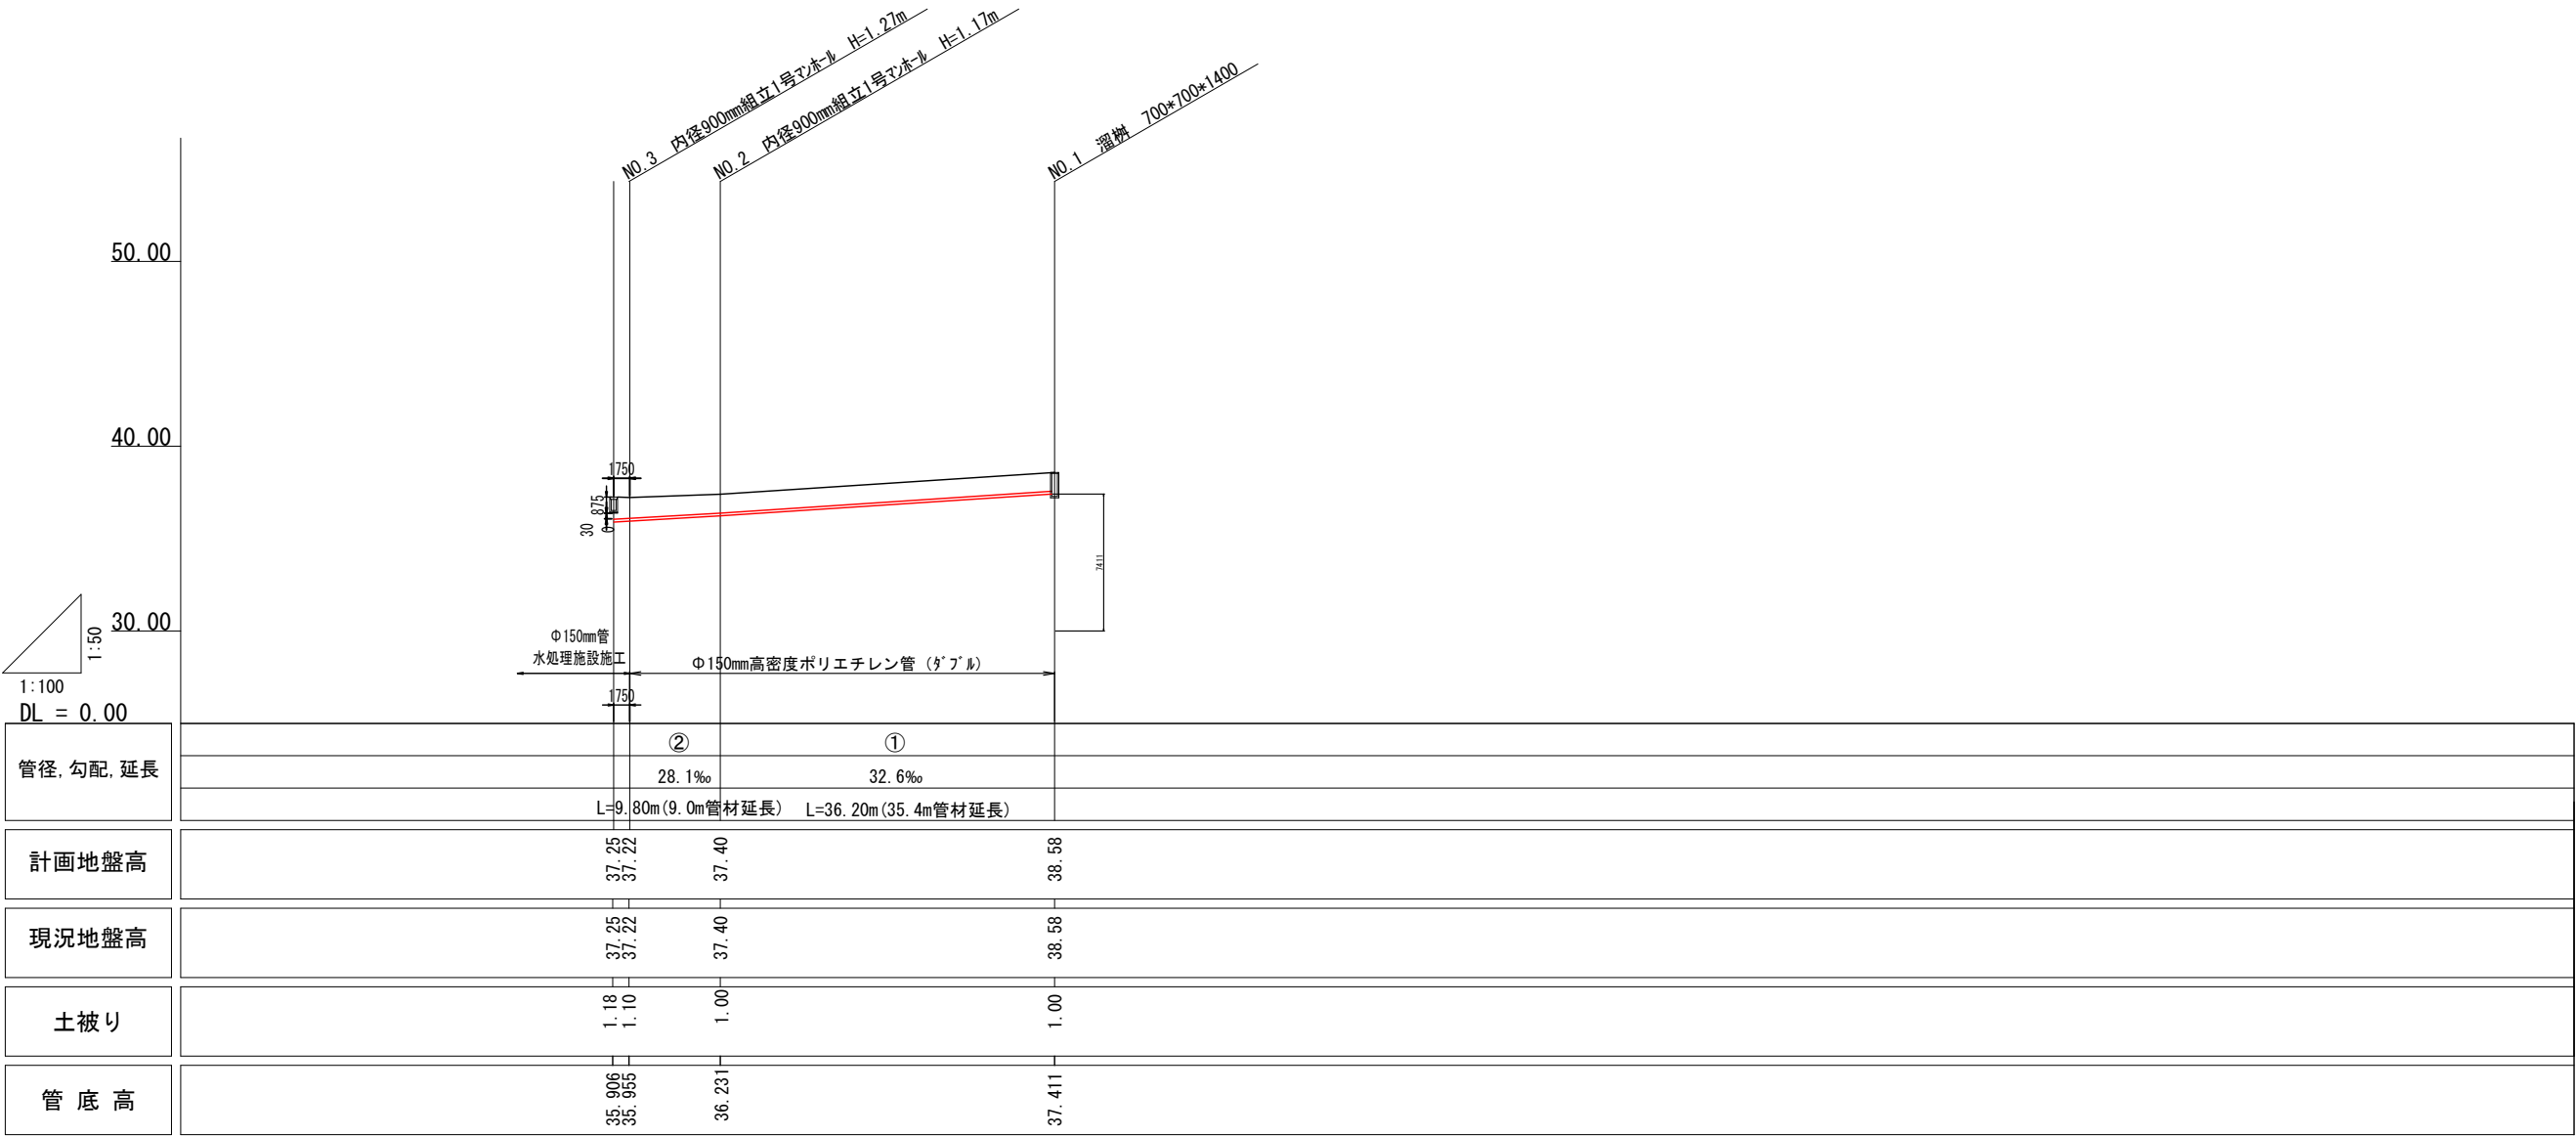

【起工】

工 事 名	鳥取県環境管理事業センター産業廃棄物 管理施設最終処分場土木工事（第Ⅰ期）（土木施設工事）		
図 面 名	第Ⅰ期／Φ150mm洗車場排水管縦断図		
縮 尺	1:800	図面番号	全81葉中の内21
事業主体	公益財団法人 鳥取県環境管理事業センター		

※A3印刷時、縮尺50%

第Ⅰ期／雨水集排水施設平面図（上流側）

S=1:1000

第Ⅱ期埋立区域

第Ⅰ期埋立区域

自由勾配側溝（縦断用）300×300（400・500）
300×300：流量計算の内空断面
（400・500）：使用する製品の壁高

凡例

	排水方向
	雨水樹

【起工】


工事名	鳥取県環境管理事業センター産業廃棄物管理施設最終処分場建設工事（第Ⅰ期）（土木施設工事）		
図面名	第Ⅰ期／雨水集排水施設平面図（上流側）		
縮尺	1:1000	図面番号	全81葉中の内22
事業主体	公益財団法人 鳥取県環境管理事業センター		

※A3印刷時、縮尺50%

第Ⅰ期／雨水排水縦断面図(1)

S=1 : 800

(調整池～一廃処分場法面下部管理道路部)

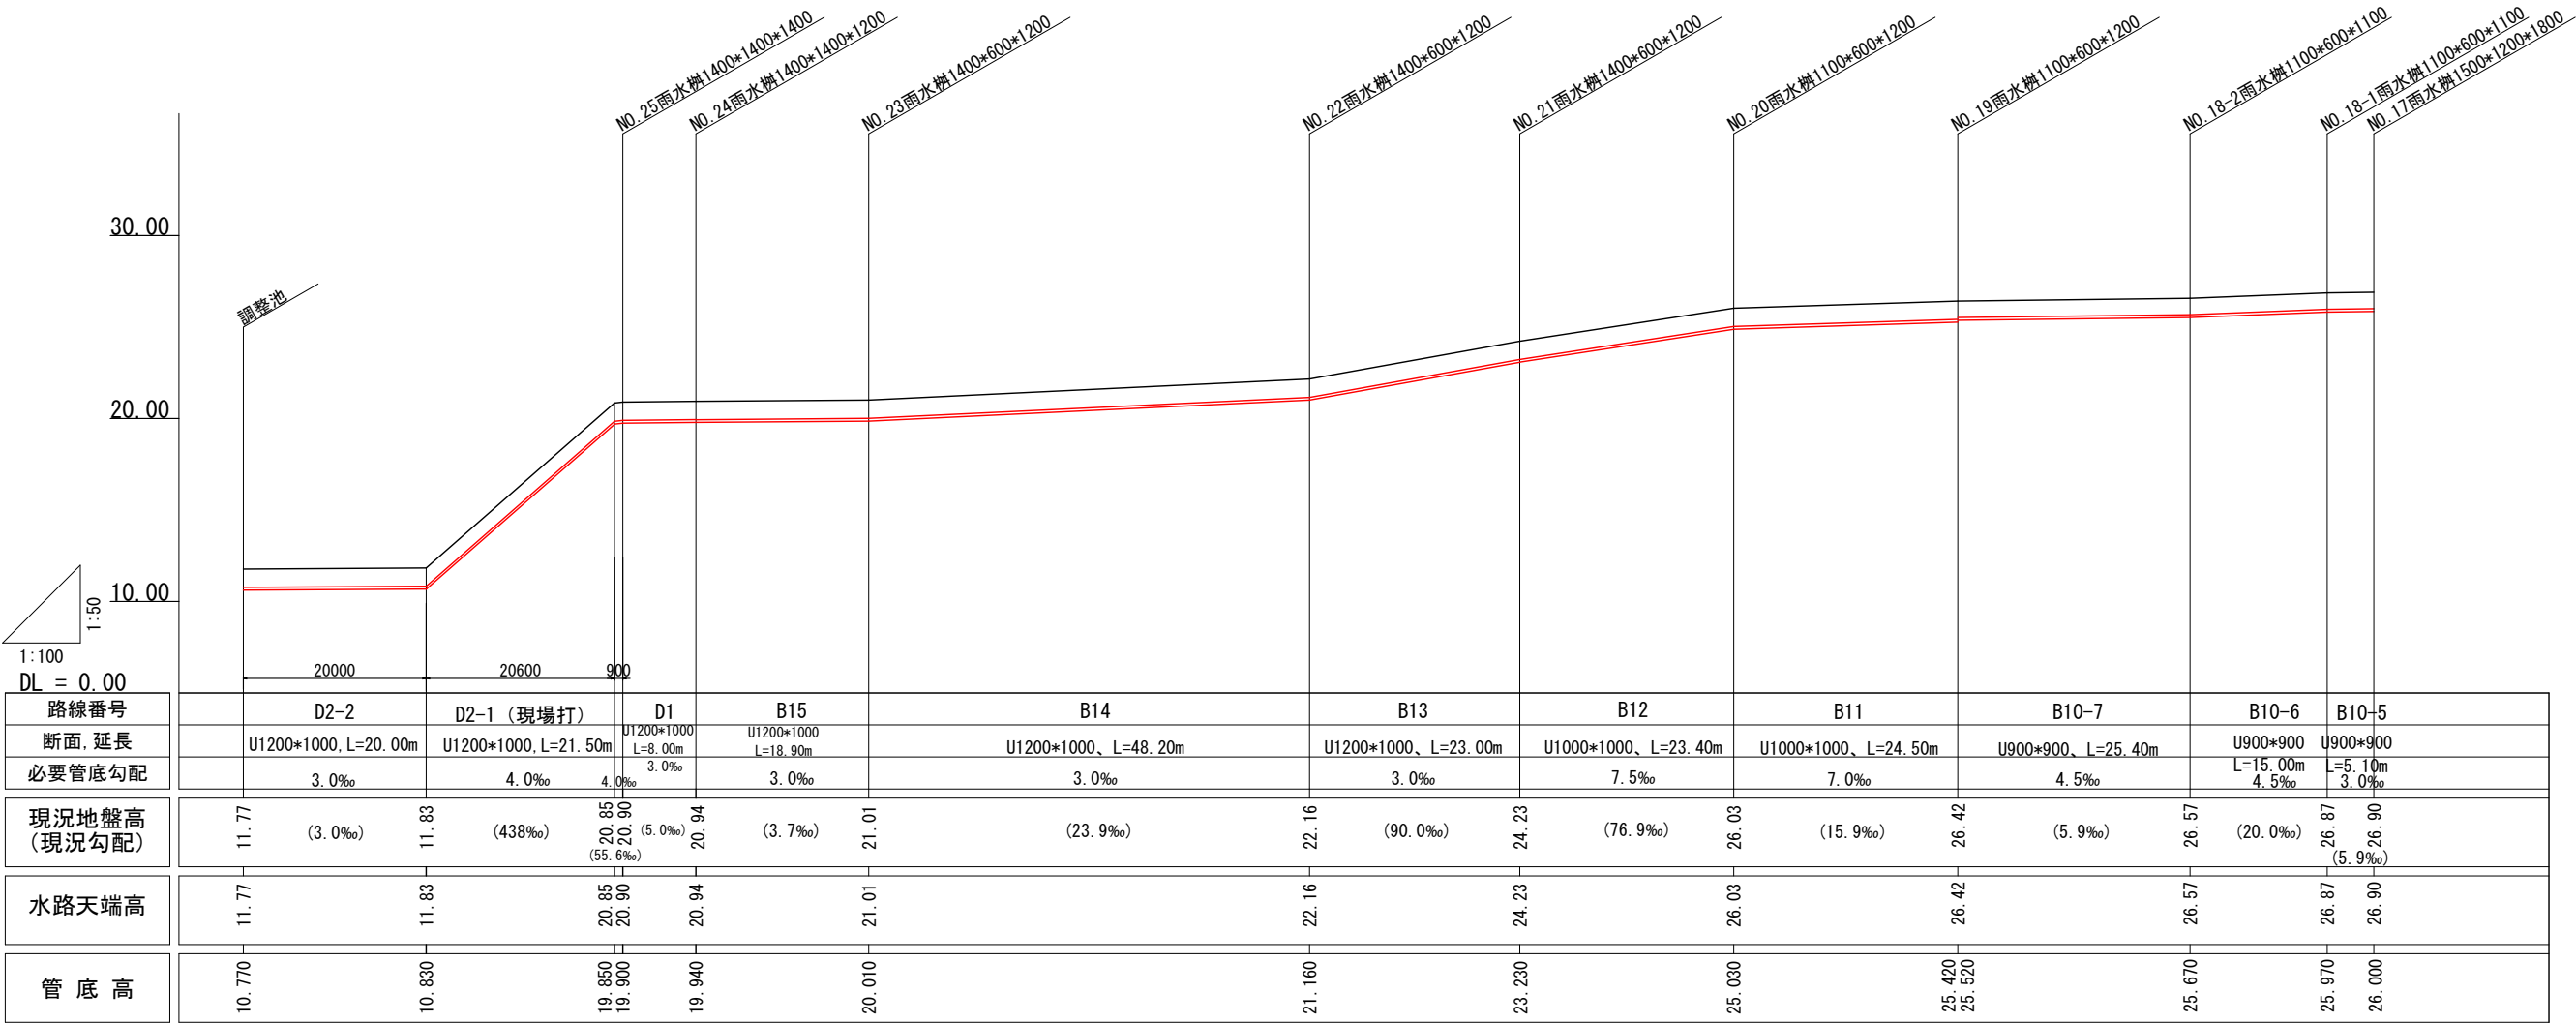

※必要管底勾配は流量計算上の最低勾配である。
※水路天端高=現況高である。(現況の勾配は流量計算の必要勾配を満足している為)


【起工】			
工 事 名	鳥取県環境管理事業センター産業廃棄物 管理施設最終処分場建設工事 (第Ⅰ期) (土木施設工事)		
図 面 名	第Ⅰ期／雨水排水縦断面図(1)		
縮 尺	1:800	図面番号	全81葉中の内23
事業主体	公益財団法人 鳥取県環境管理事業センター		

※A3印刷時、縮尺50%

第 I 期／雨水排水縦断図 (2)

S=1 : 200

自由勾配側溝 (縦断用) 300 × 300 (400 × 500)
300 × 300 : 流量計算の内空断面
(400, 500) : 使用する製品の壁高

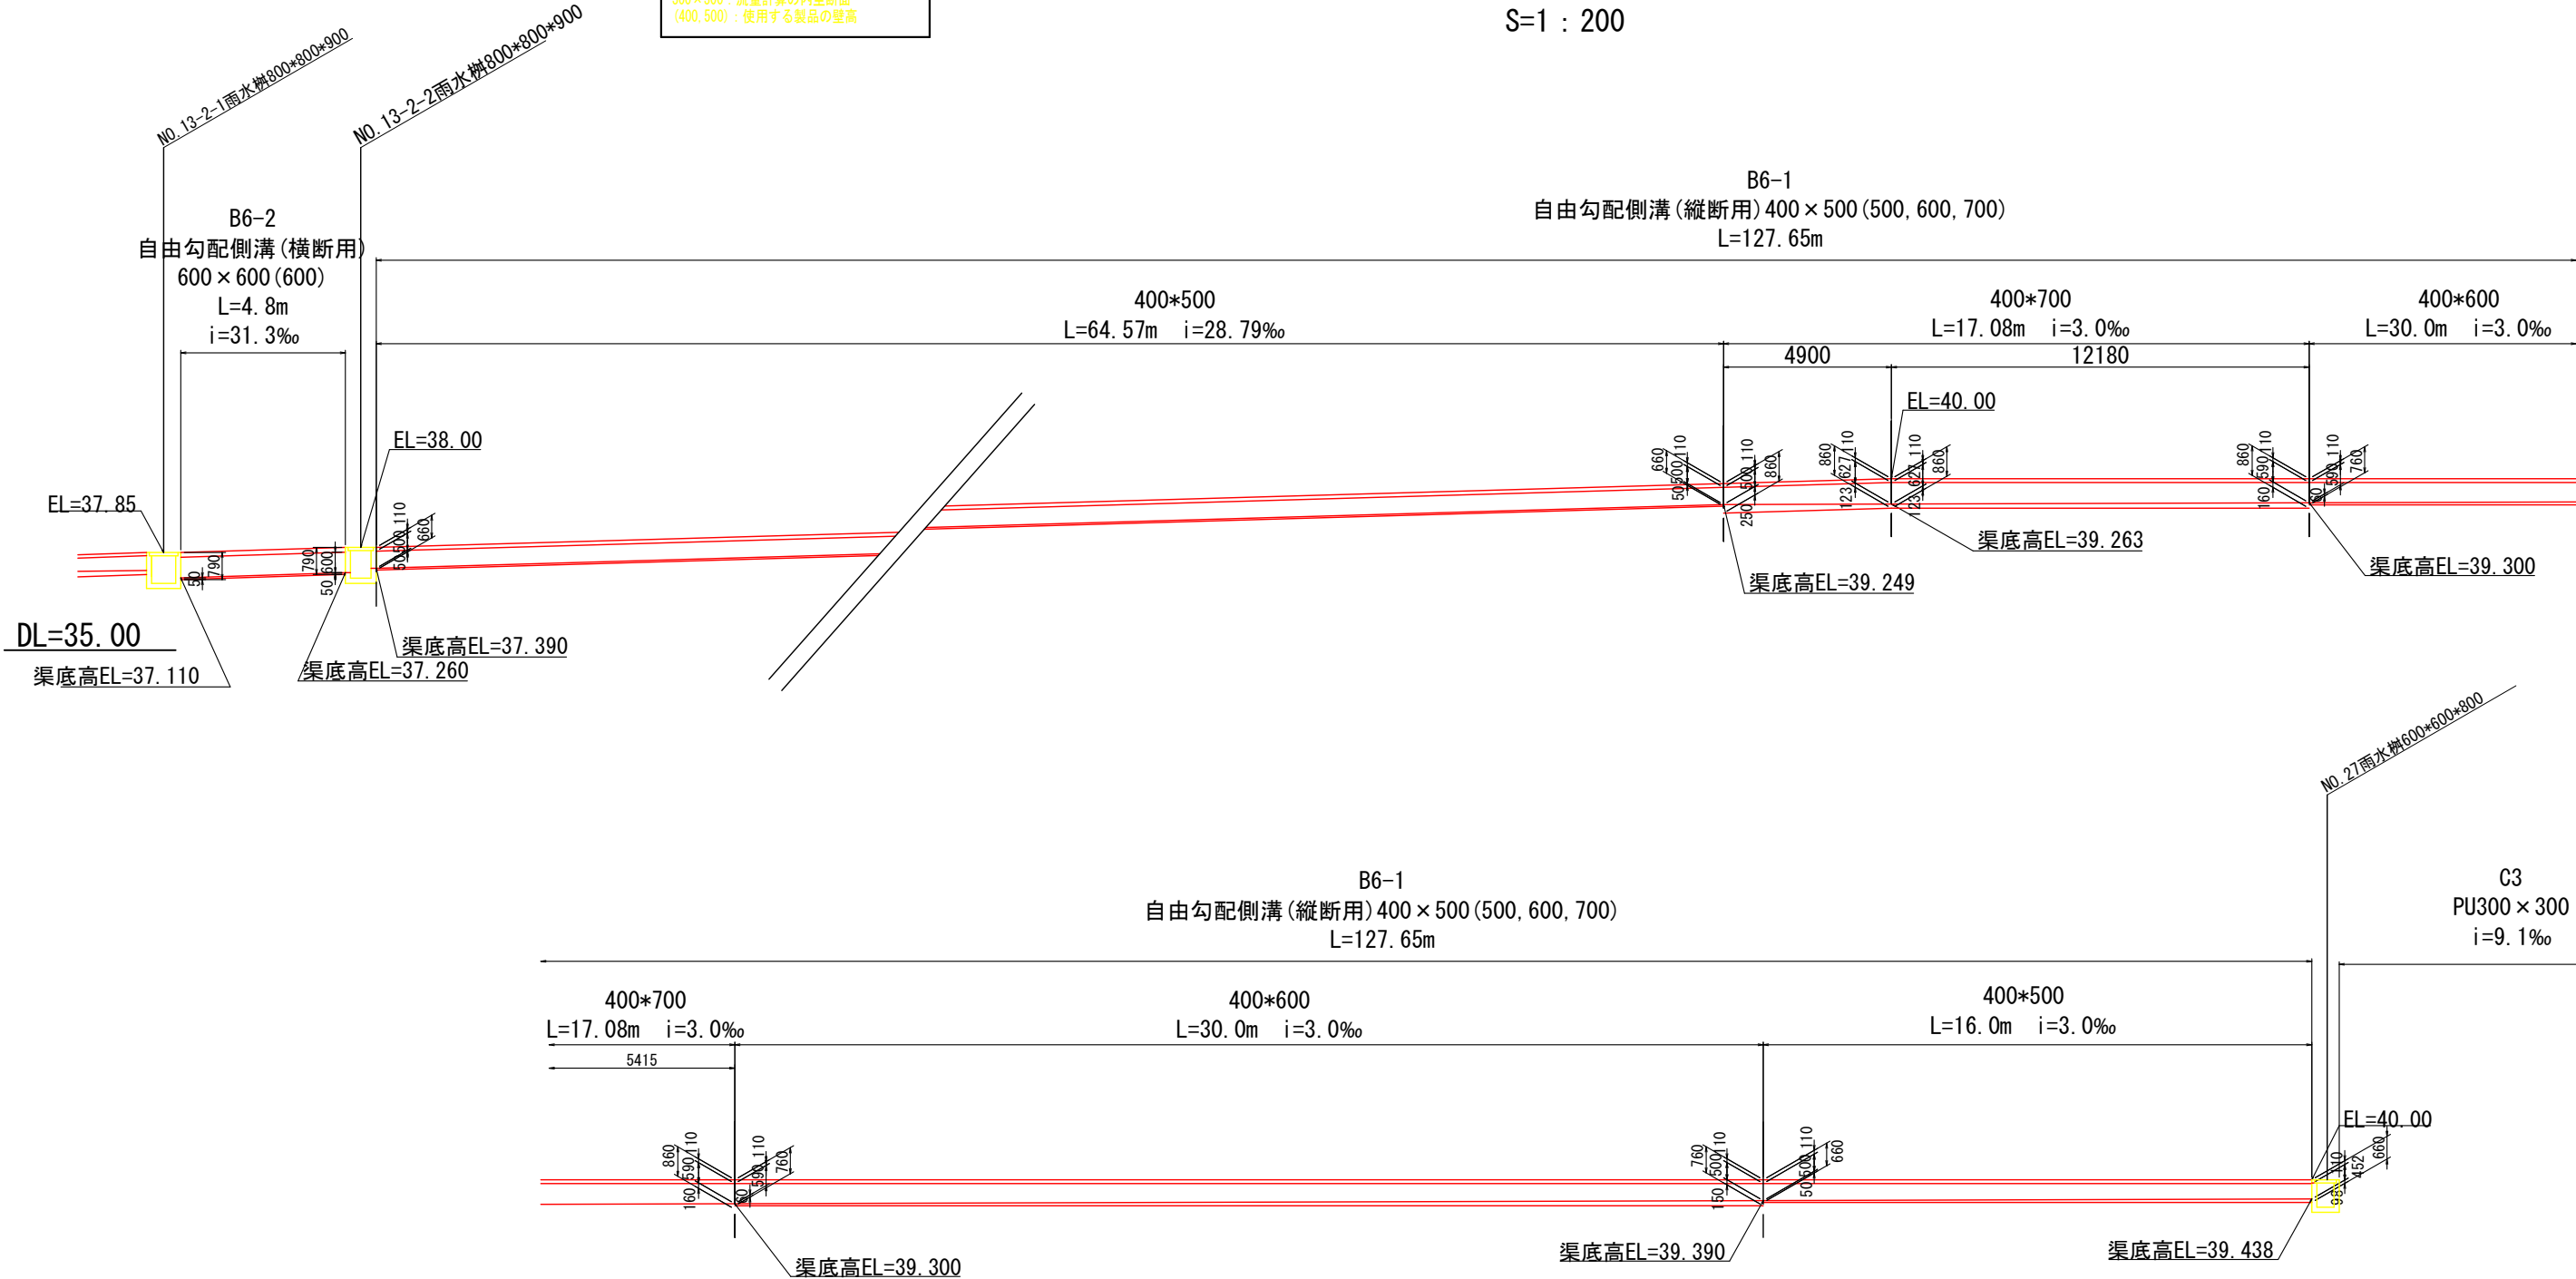

【起工】


工 事 名	鳥取県環境管理事業センター産業廃棄物管理型最終処分場建設工事 (第 I 期) (土木施設工事)		
図 面 名	第 I 期／雨水排水縦断図 (2)		
縮 尺	1:200	図面番号	全81葉中の内24
事業主体	公益財団法人 鳥取県環境管理事業センター		

※A3印刷時、縮尺50%

自由勾配側溝 (縦断用) 300×300 (400・500)
300×300 : 流量計算の内空断面
(400, 500) : 使用する製品の壁高

第 I 期／雨水排水縦断図 (3)

S=1 : 200

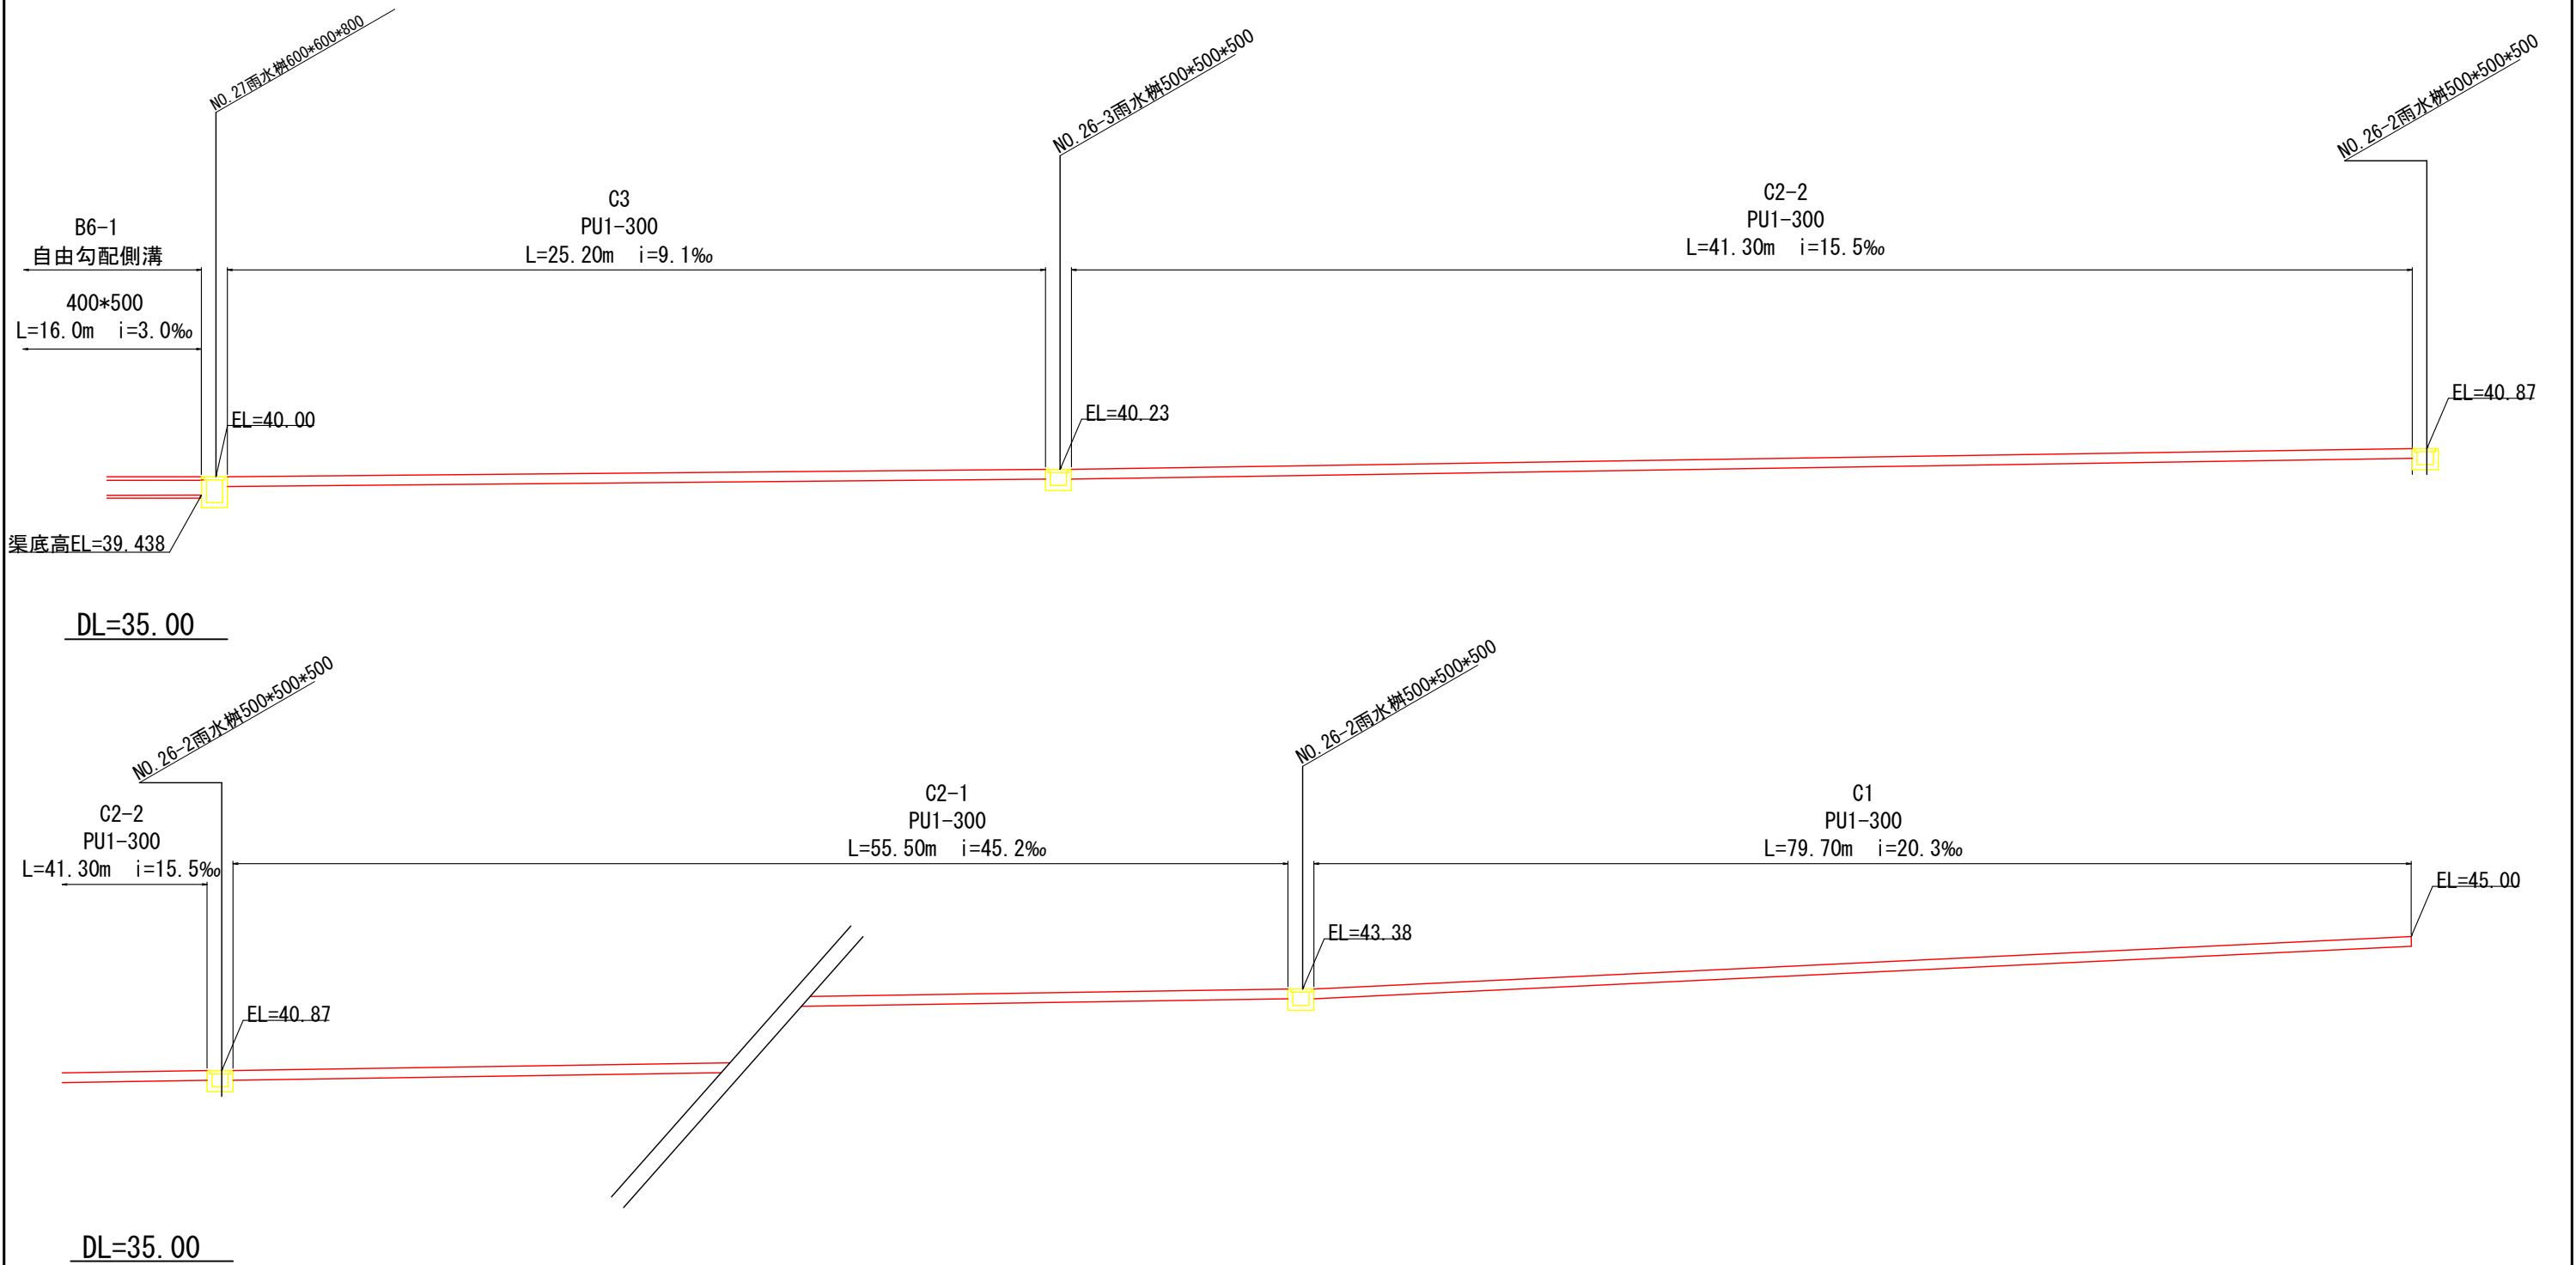


【起工】

工 事 名	鳥取県環境管理事業センター産業廃棄物 管理型最終処分場建設工事（第1期）（土木施設工事）		
図 面 名	第 I 期／雨水排水縦断図 (3)		
縮 尺	1:200	図面番号	全81葉中の内25
事業主体	公益財団法人 鳥取県環境管理事業センター		

※A3印刷時、縮尺50%


(場外排水管渠縦断図) S=1 : 200

※A3印刷時、縮尺50%

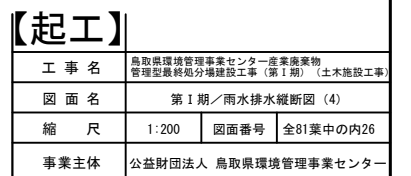

自由勾配側溝 (縦断用) 300×300 (400・500)
300×300 : 流量計算の内空断面
(400, 500) : 使用する製品の壁高

第Ⅰ期／雨水排水縦断図 (5)
(場内排水管渠縦断図) S=1 : 200

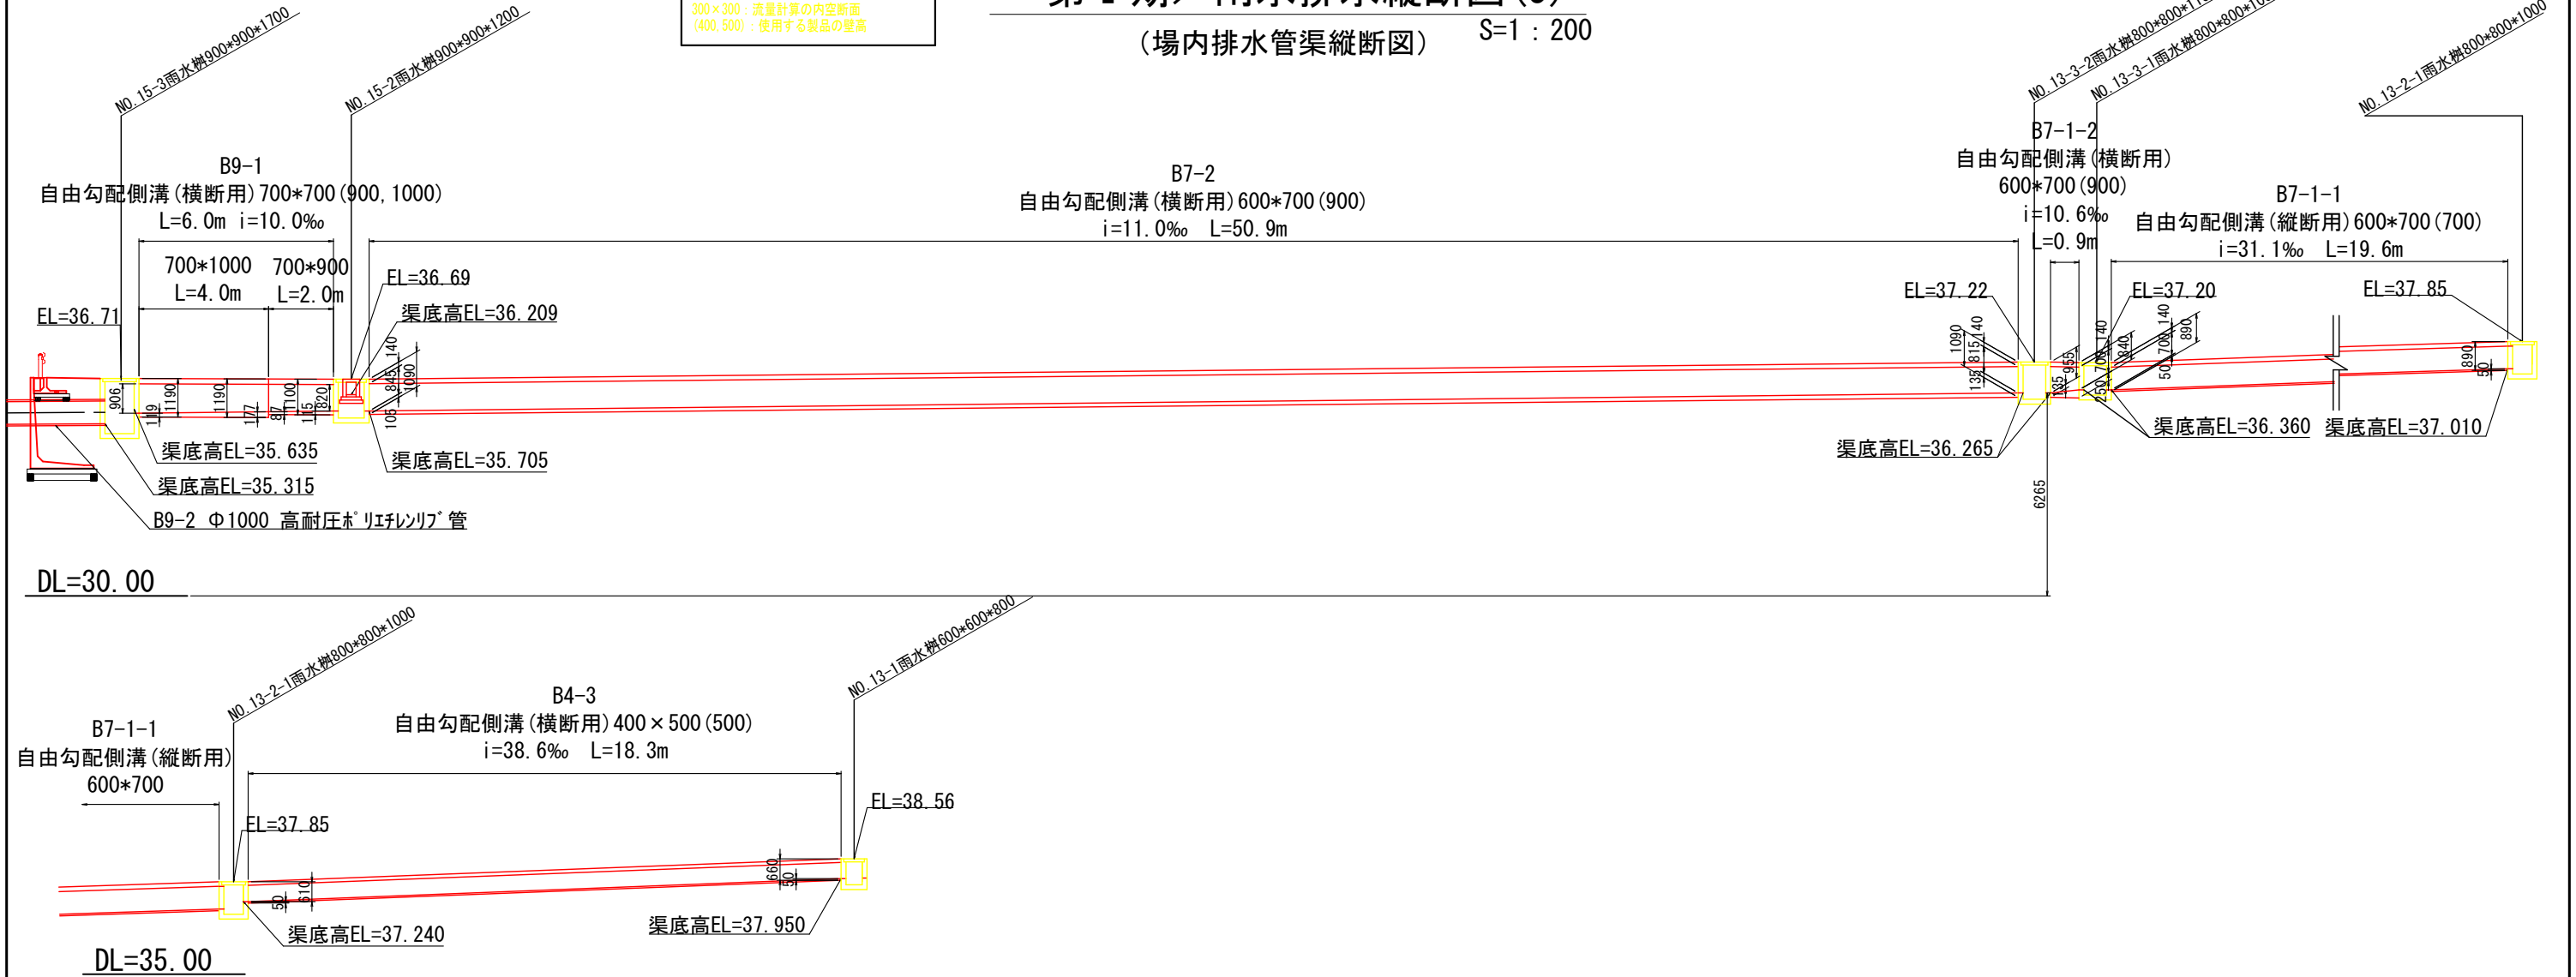



【起工】			
工 事 名	鳥取県環境管理事業センター産業廃棄物管理型最終処分場建設工事 (第Ⅰ期) (土木施設工事)		
図 面 名	第Ⅰ期／雨水排水縦断図 (5)		
縮 尺	1:200	図面番号	全81葉中の内27
事業主体	公益財団法人 鳥取県環境管理事業センター		

※A3印刷時、縮尺50%

第Ⅰ期／雨水排水縦断図(6)

S=1：200

自由勾配側溝(縦断用)300×300(400・500)
300×300：流量計算の内空断面
(400,500)：使用する製品の壁高

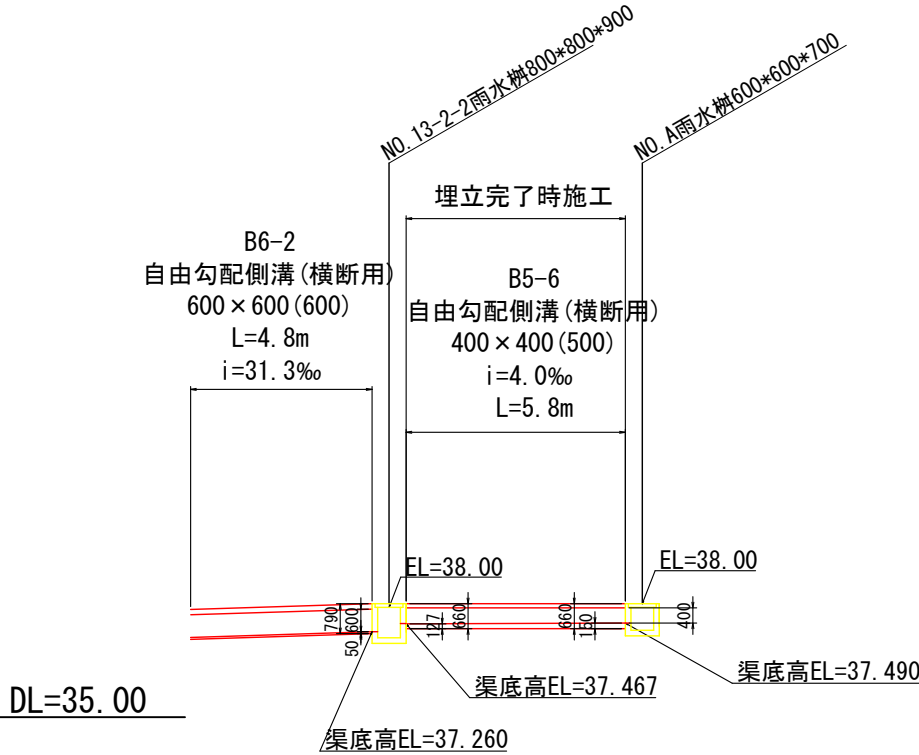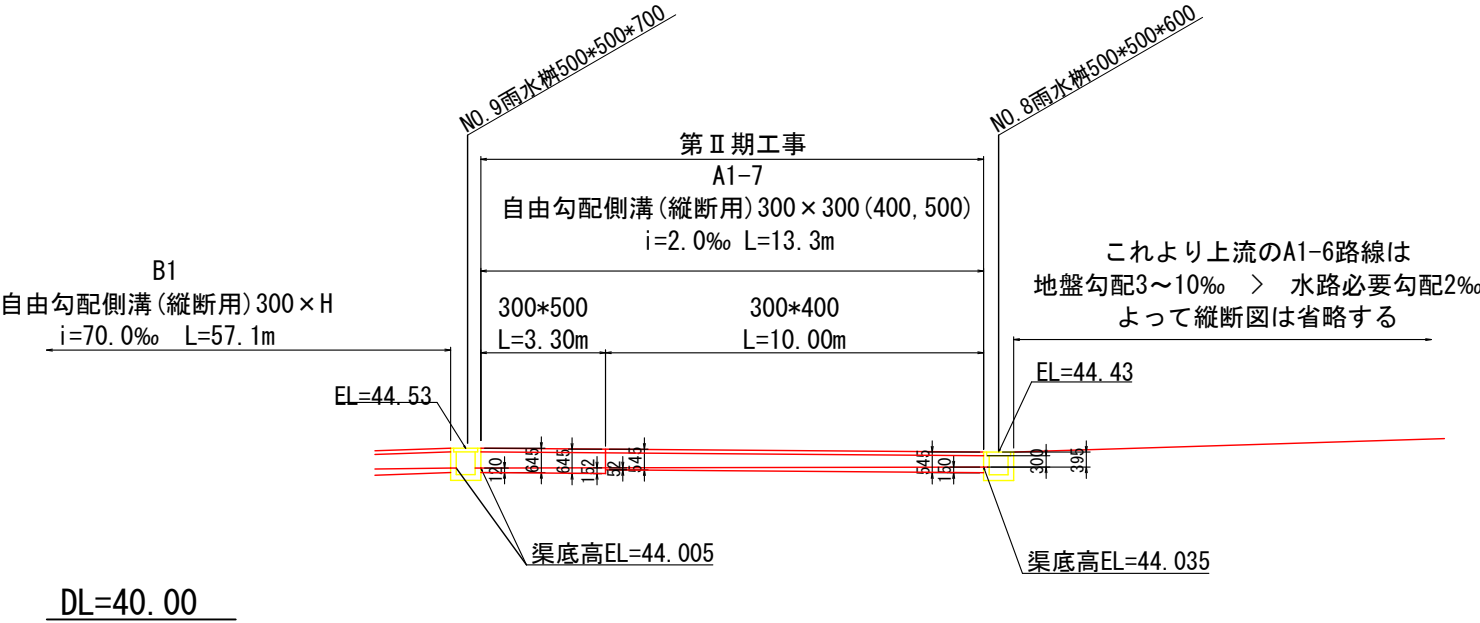

【起工】


工 事 名	鳥取県環境管理事業センター産業廃棄物 管理センター分場建設工事(第Ⅰ期)(土木施設工事)		
図 面 名	第Ⅰ期／雨水排水縦断図(6)		
縮 尺	1:200	図面番号	全81葉中の内28
事業主体	公益財団法人 鳥取県環境管理事業センター		

※A3印刷時、縮尺50%

第Ⅰ期／雨水排水縦断図(7)

(場外排水路縦断図：右側) SH=1:100
SV=1:50

自由勾配側溝(縦断用) 300×300(400・500)
300×300：流量計算の内空断面
(400, 500)：使用する製品の壁高

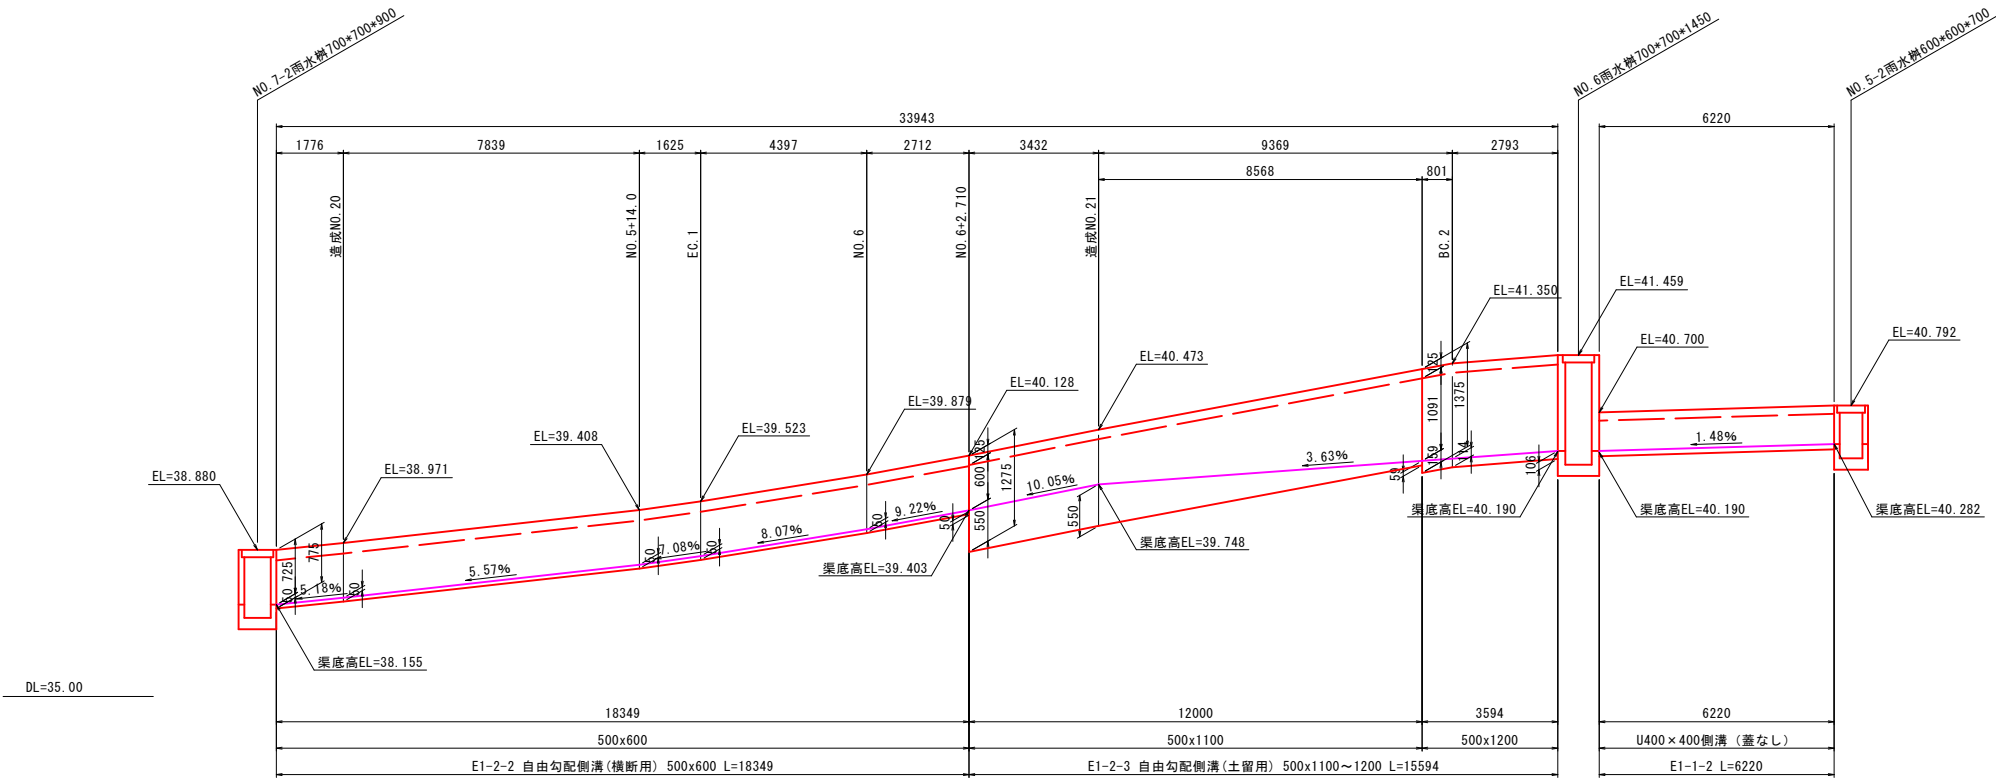

【起工】


工 事 名	鳥取県環境管理事業センター産業廃棄物 管理型最終処分場建設工事（第Ⅰ期）（土木施設工事）		
図 面 名	第Ⅰ期／雨水排水縦断図（7）		
縮 尺	図示	図面番号	全81葉中の内29
事業主体	公益財団法人 鳥取県環境管理事業センター		

※A3印刷時、縮尺50%

第Ⅰ期／雨水排水縦断図(8)

(場外排水路縦断図：左側) SH=1:100
SV=1: 50

自由勾配側溝(縦断用) 300×300(400・500)
300×300：流量計算の内空断面
(400, 500)：使用する製品の壁高

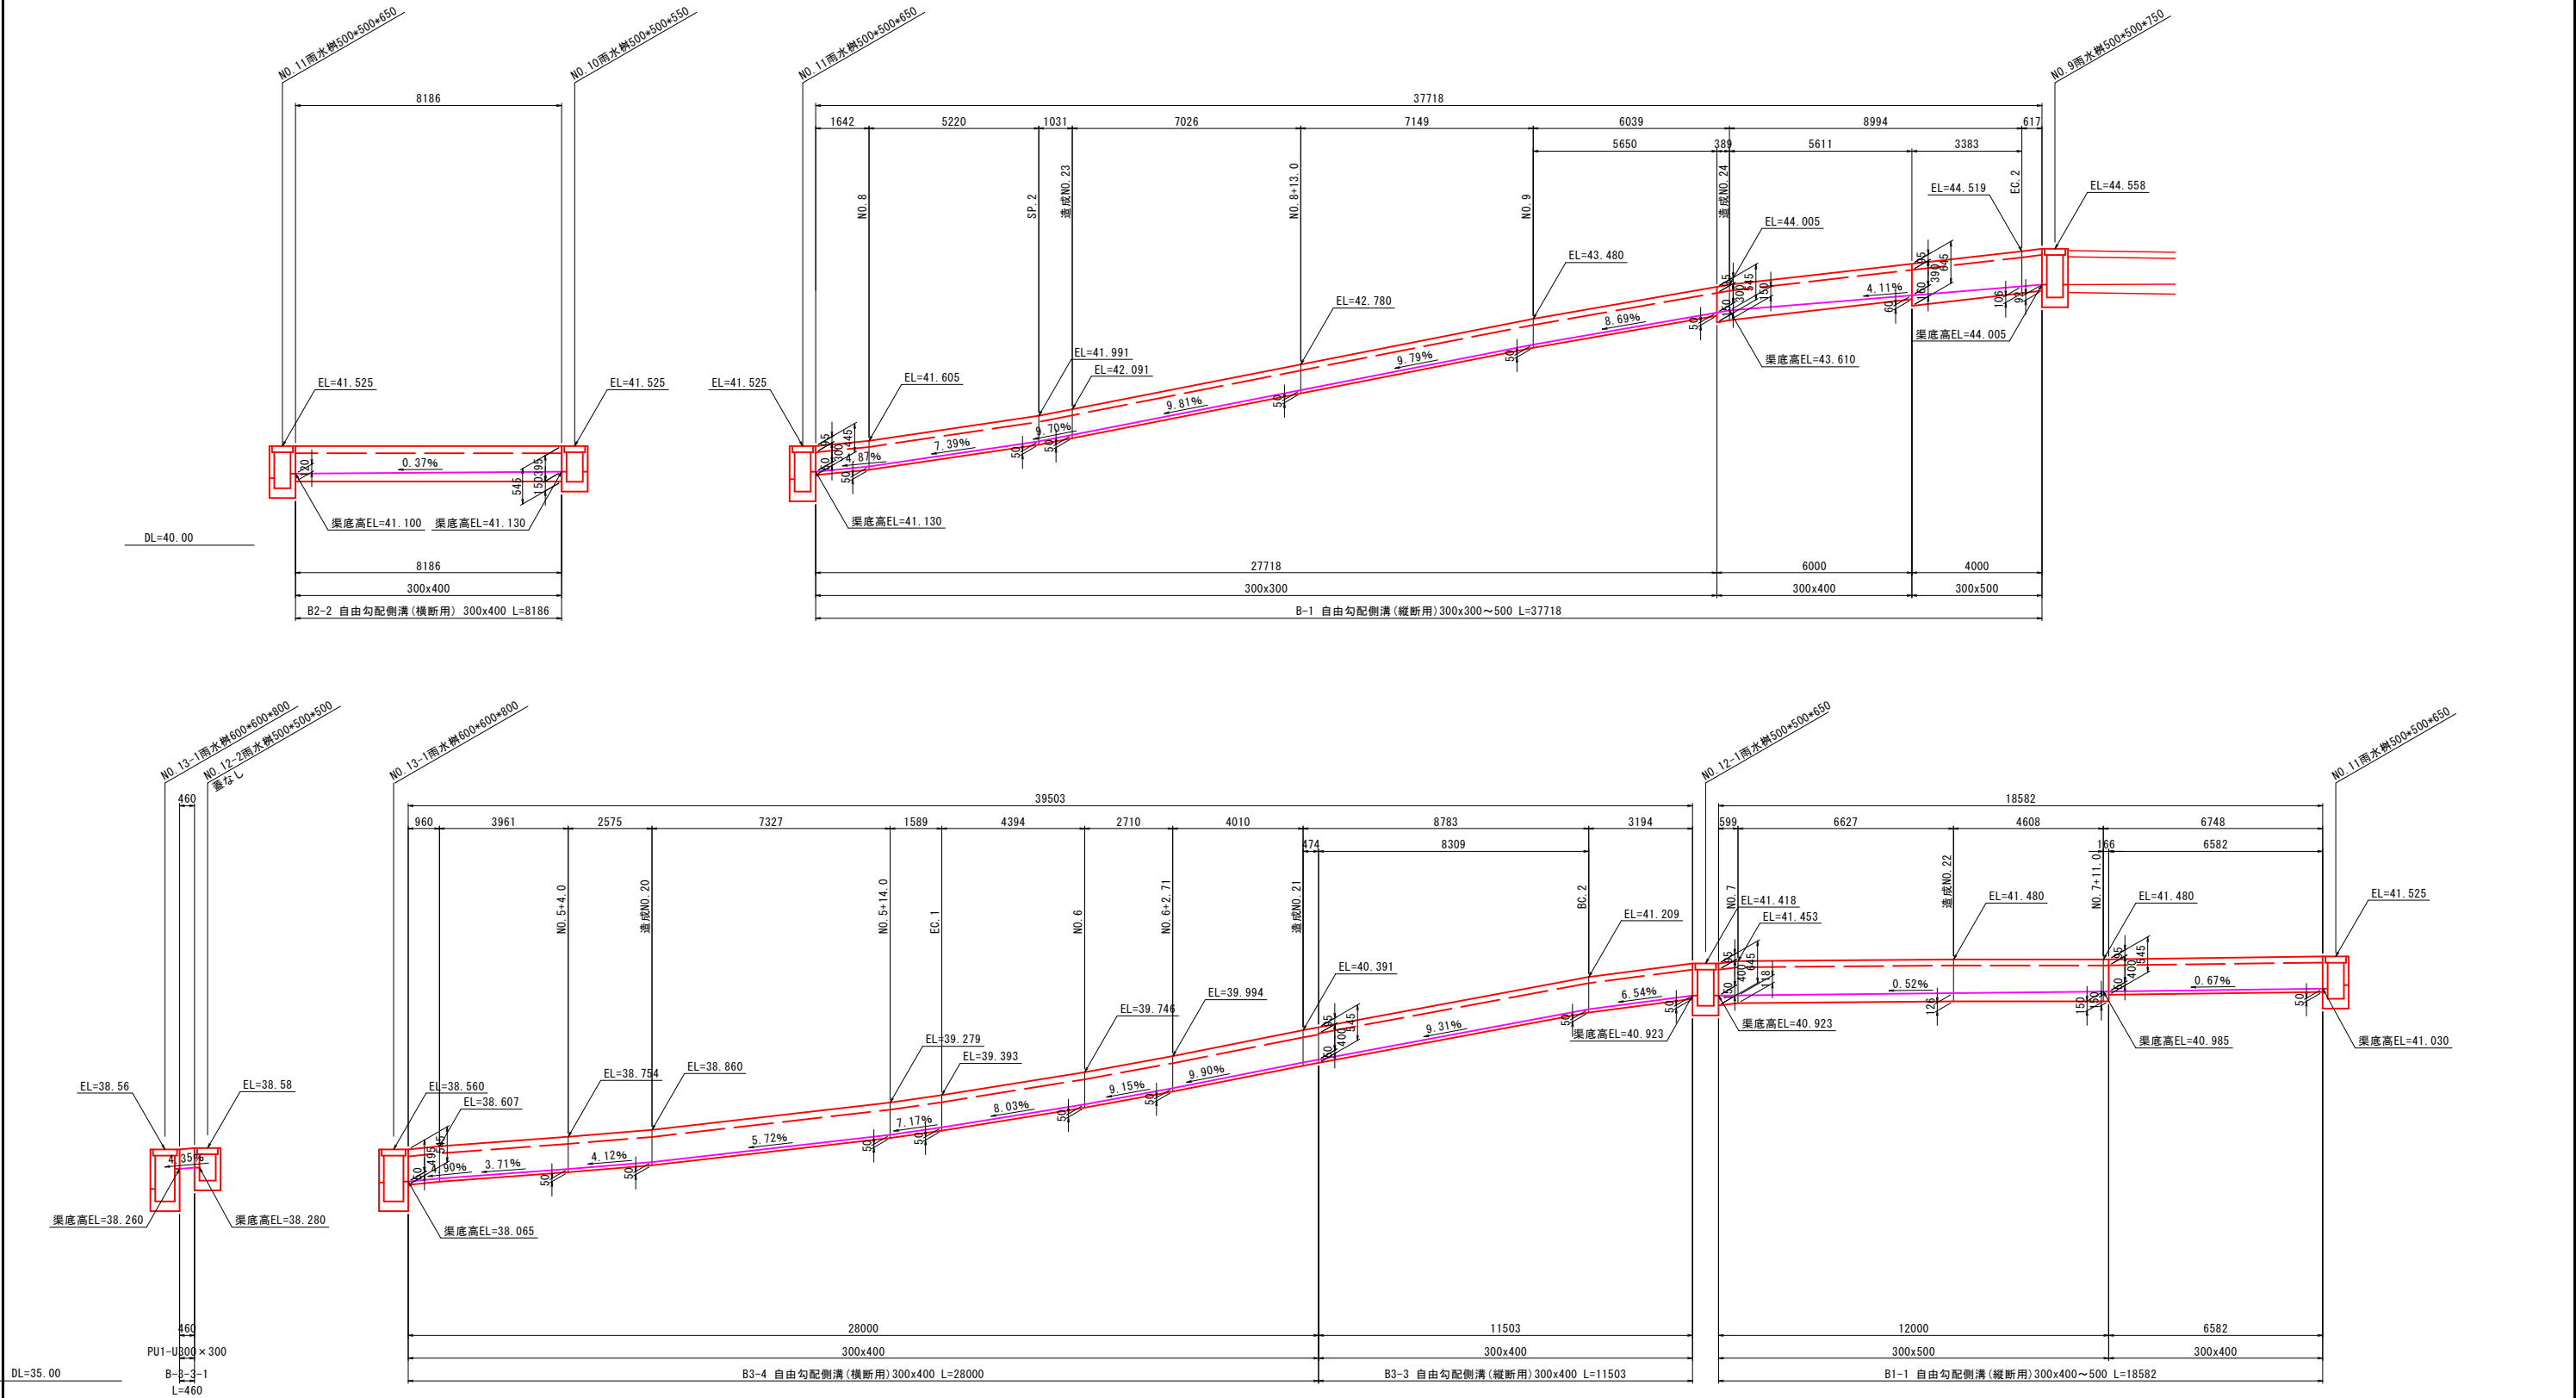


【起工】

工 事 名	鳥取県環境管理事業センター産業廃棄物 管理施設建設工事(第Ⅰ期)〔土木施設工事〕		
図 面 名	第Ⅰ期／雨水排水縦断図(8)		
縮 尺	図示	図面番号	全81葉中の内30
事業主体	公益財団法人 鳥取県環境管理事業センター		

※A3印刷時、縮尺50%

第Ⅰ期／雨水排水詳細平面図（一廃埋立地法面部）

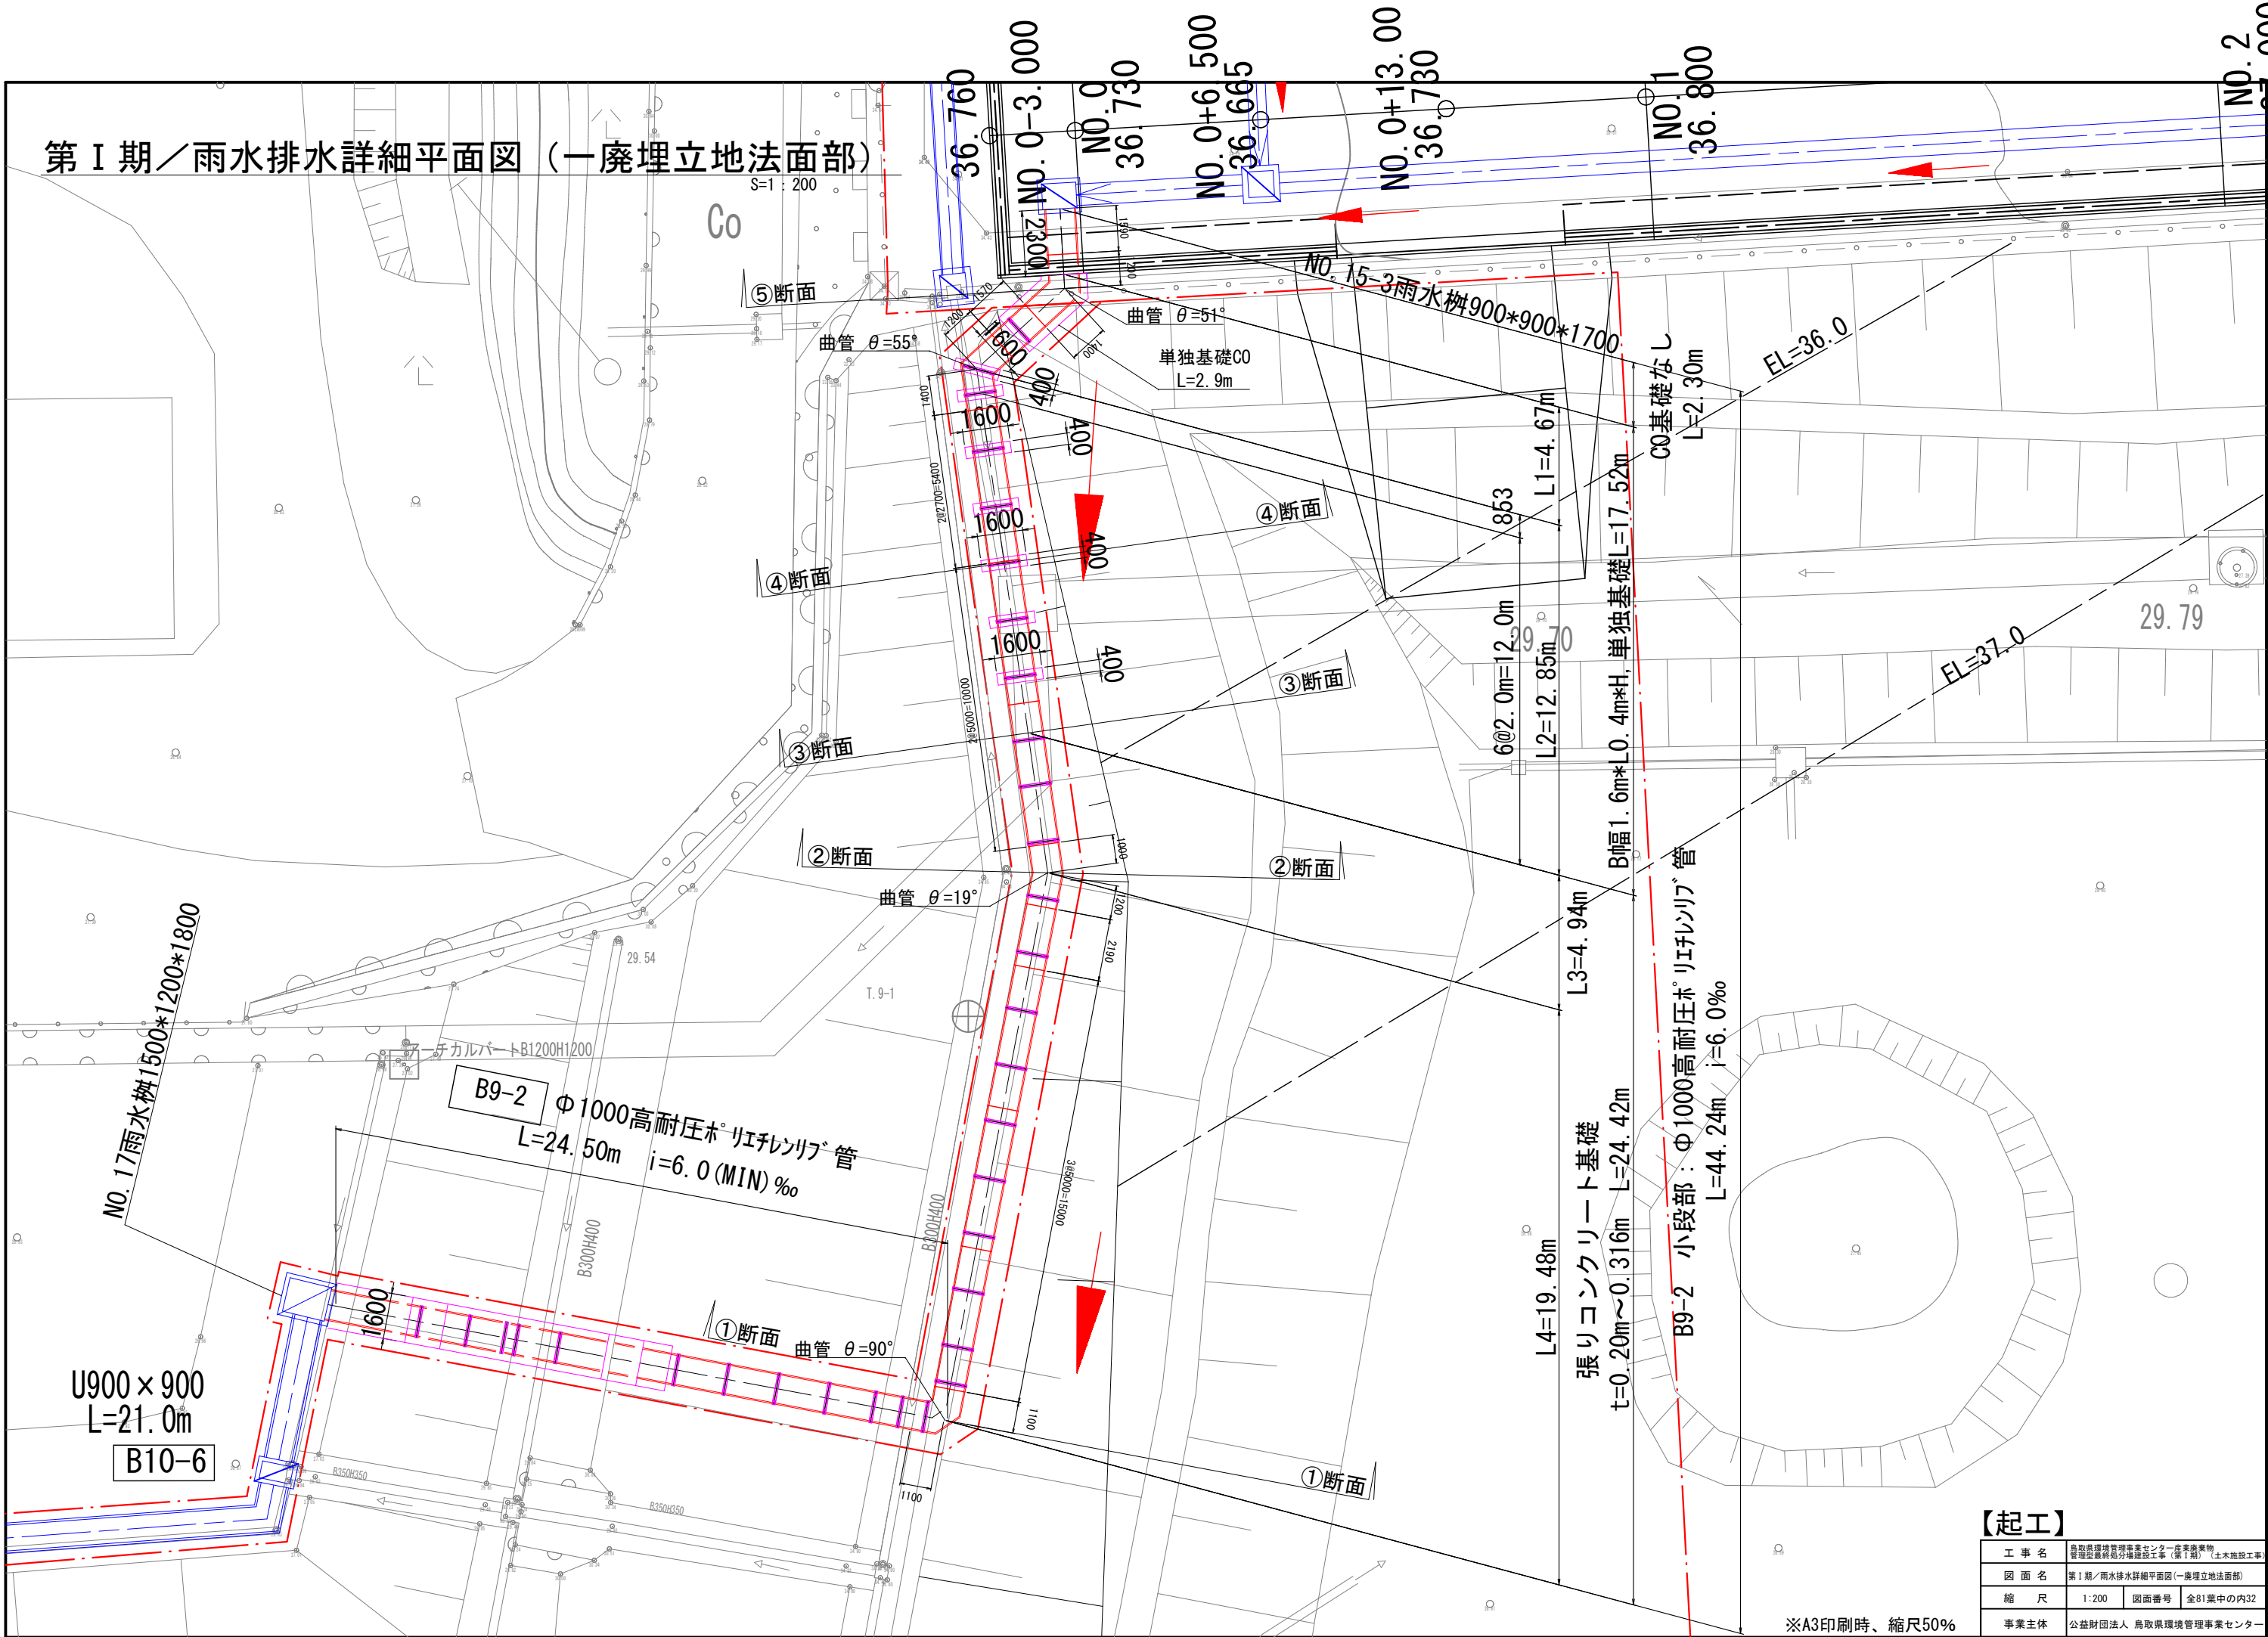

【起工】			
工 事 名	鳥取県環境管理事業センター産業廃棄物管理センター敷地内雨水排水工事（第Ⅰ期）（土木施設工事）		
図 面 名	第Ⅰ期／雨水排水詳細平面図（一廃埋立地法面部）		
縮 尺	1:200	図面番号	全81葉中の内32
事業主体	公益財団法人 鳥取県環境管理事業センター		

※A3印刷時、縮尺50%


第 I 期／B9-2路線 雨水縦断図(1/2)

(B9-2路線：小段部)

S=1:150


(水処理施設前道路部)

B9-2 小段部：Φ1000高耐圧ホリチレンリブ管 L=44.24m i=6.0‰

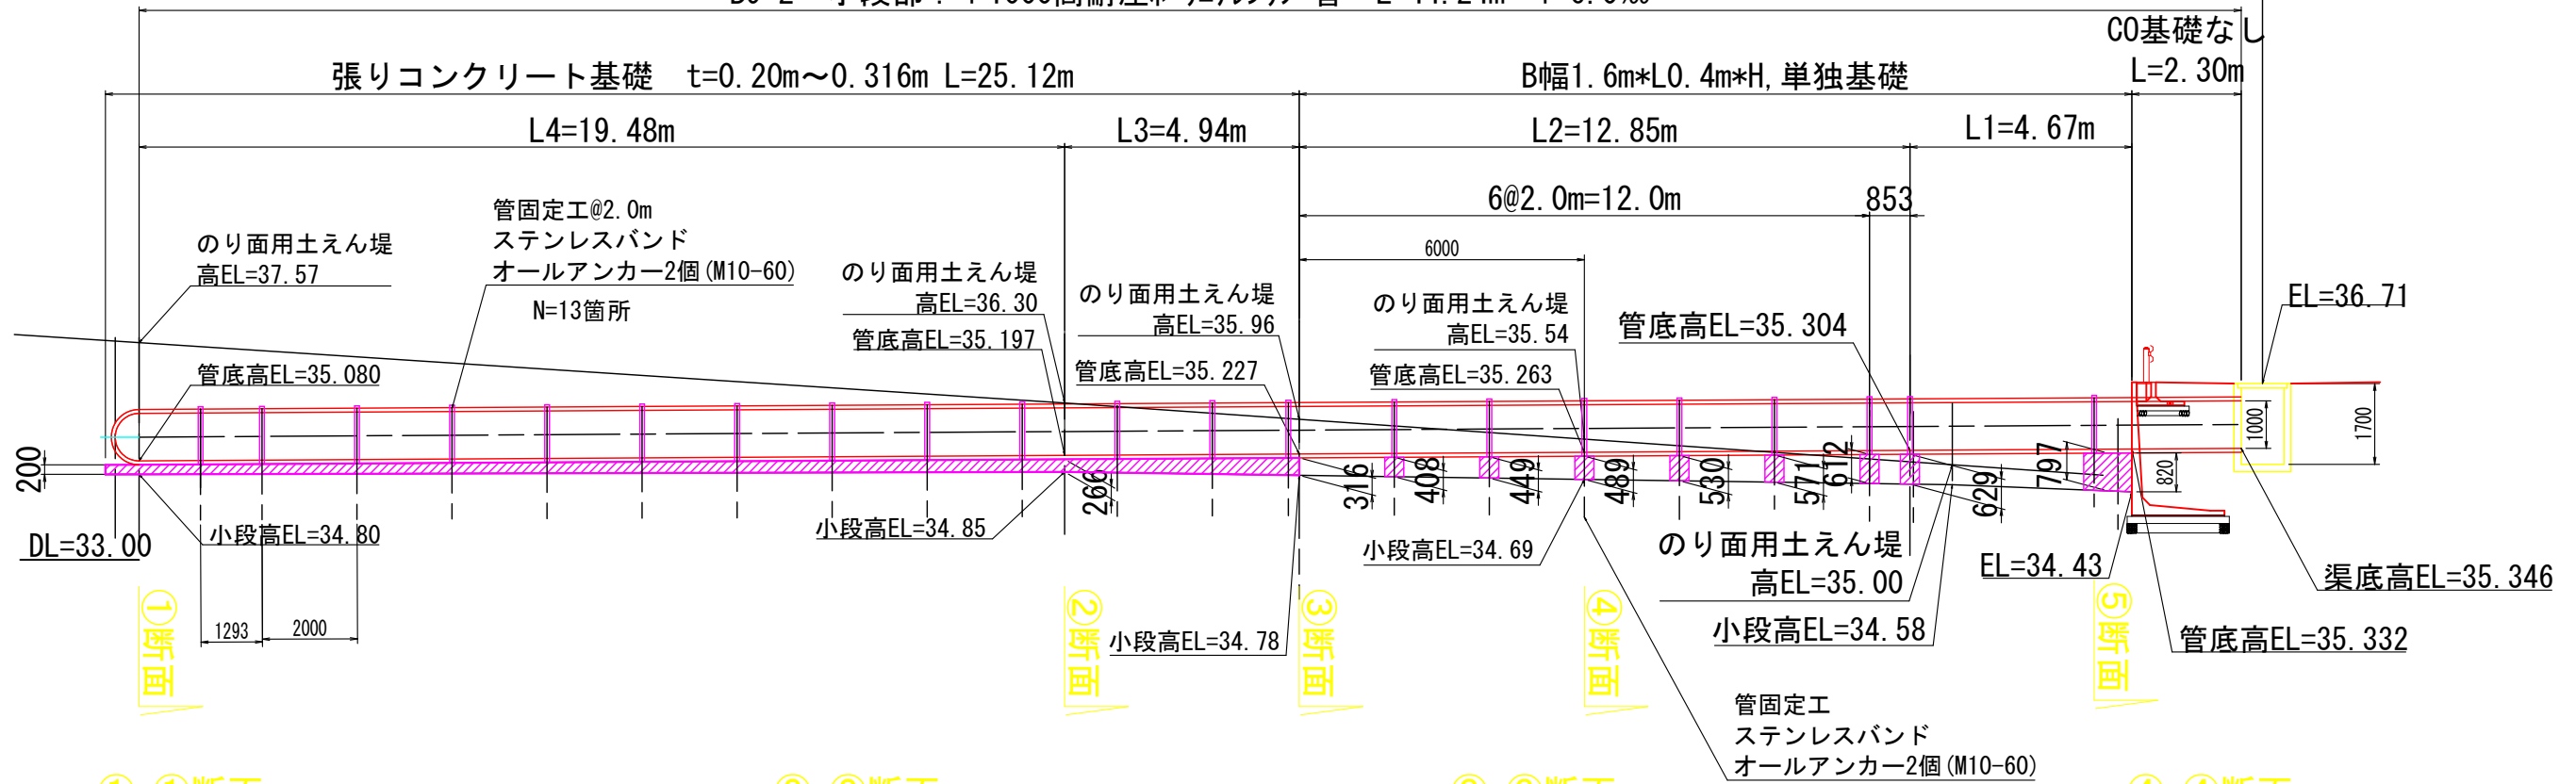


①-①断面

張リコンクリート基礎
CO断面積A=0.48m²

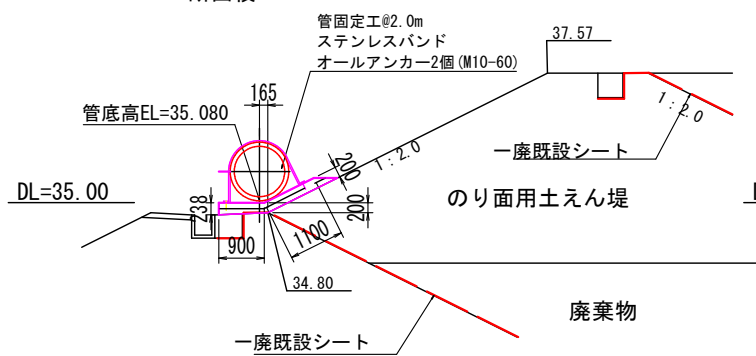


②-②断面

張リコンクリート基礎
CO断面積A=0.64m²

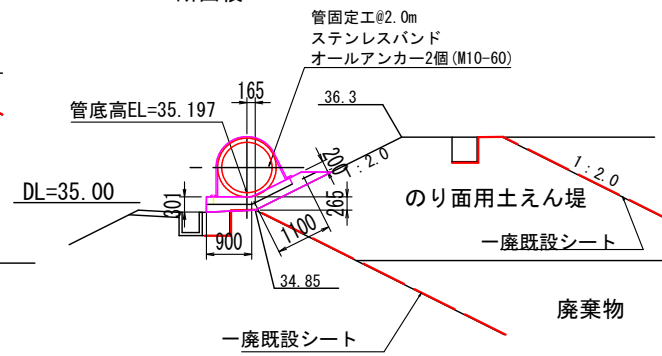


③-③断面

張リコンクリート基礎
CO断面積A=0.90m²

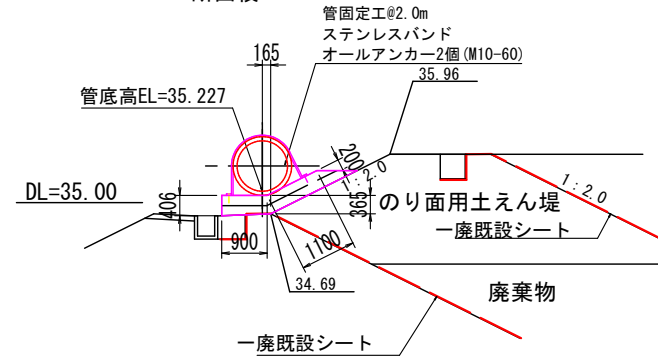


④-④断面

単独基礎コンクリート L=0.4m

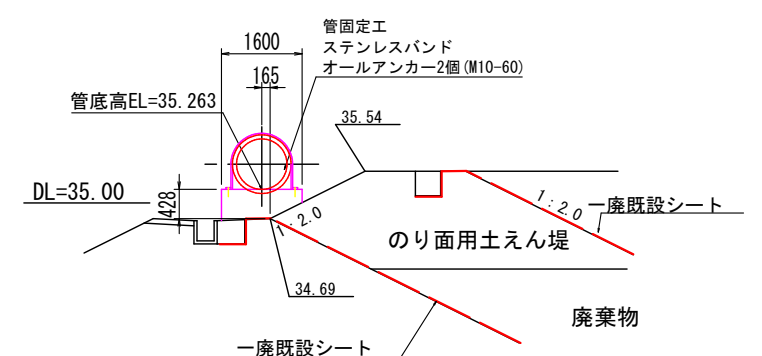

⑤-⑤断面

単独基礎コンクリート L=4.67m

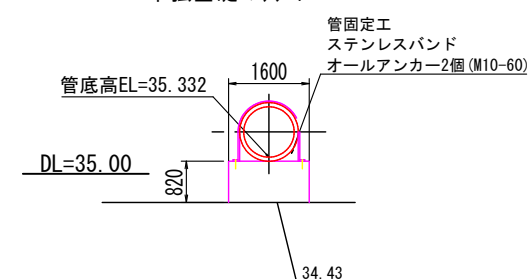

【起工】


工事名	鳥取県環境管理事業センター産業廃棄物管理施設最終処分場建設工事（第I期）（土木施設工事）		
図面名	第I期／B9-2路線 雨水縦断図(1/2)		
縮尺	1:100	図面番号	全81葉中の内33
事業主体	公益財団法人 鳥取県環境管理事業センター		

※A3印刷時、縮尺50%


第 I 期／L 型擁壁詳細図

S=1 : 200

平面図

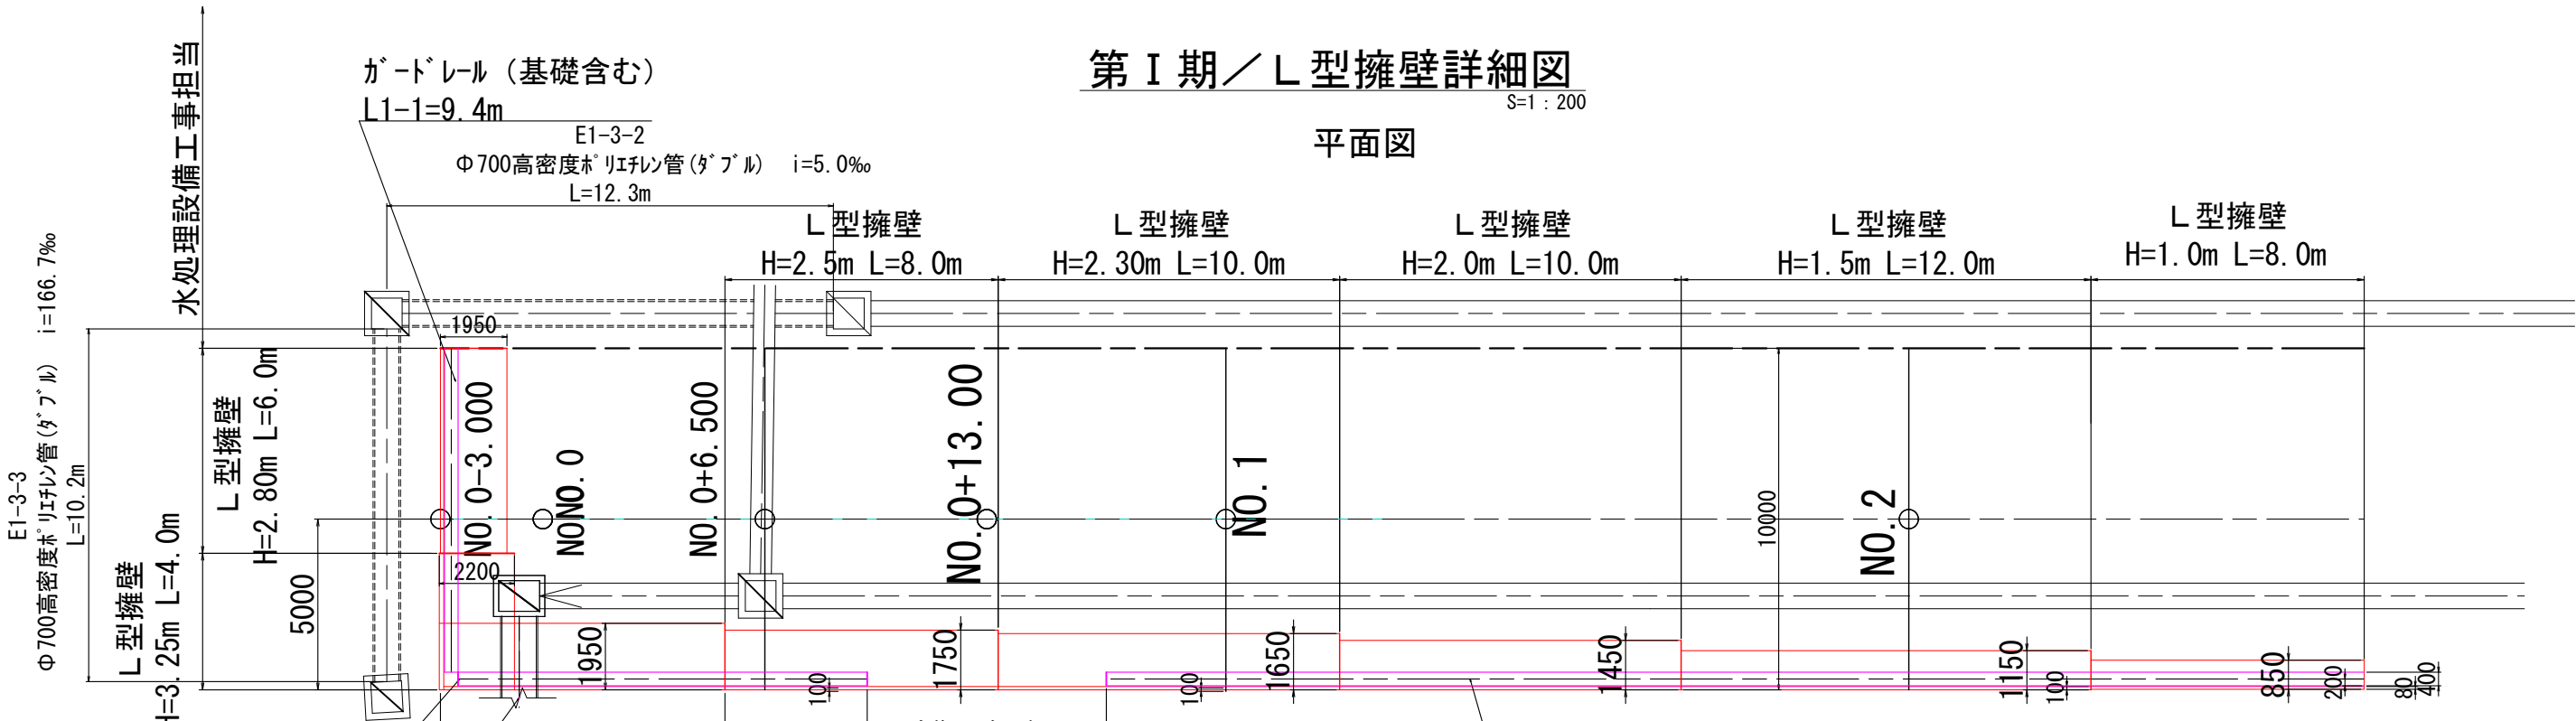




展開図

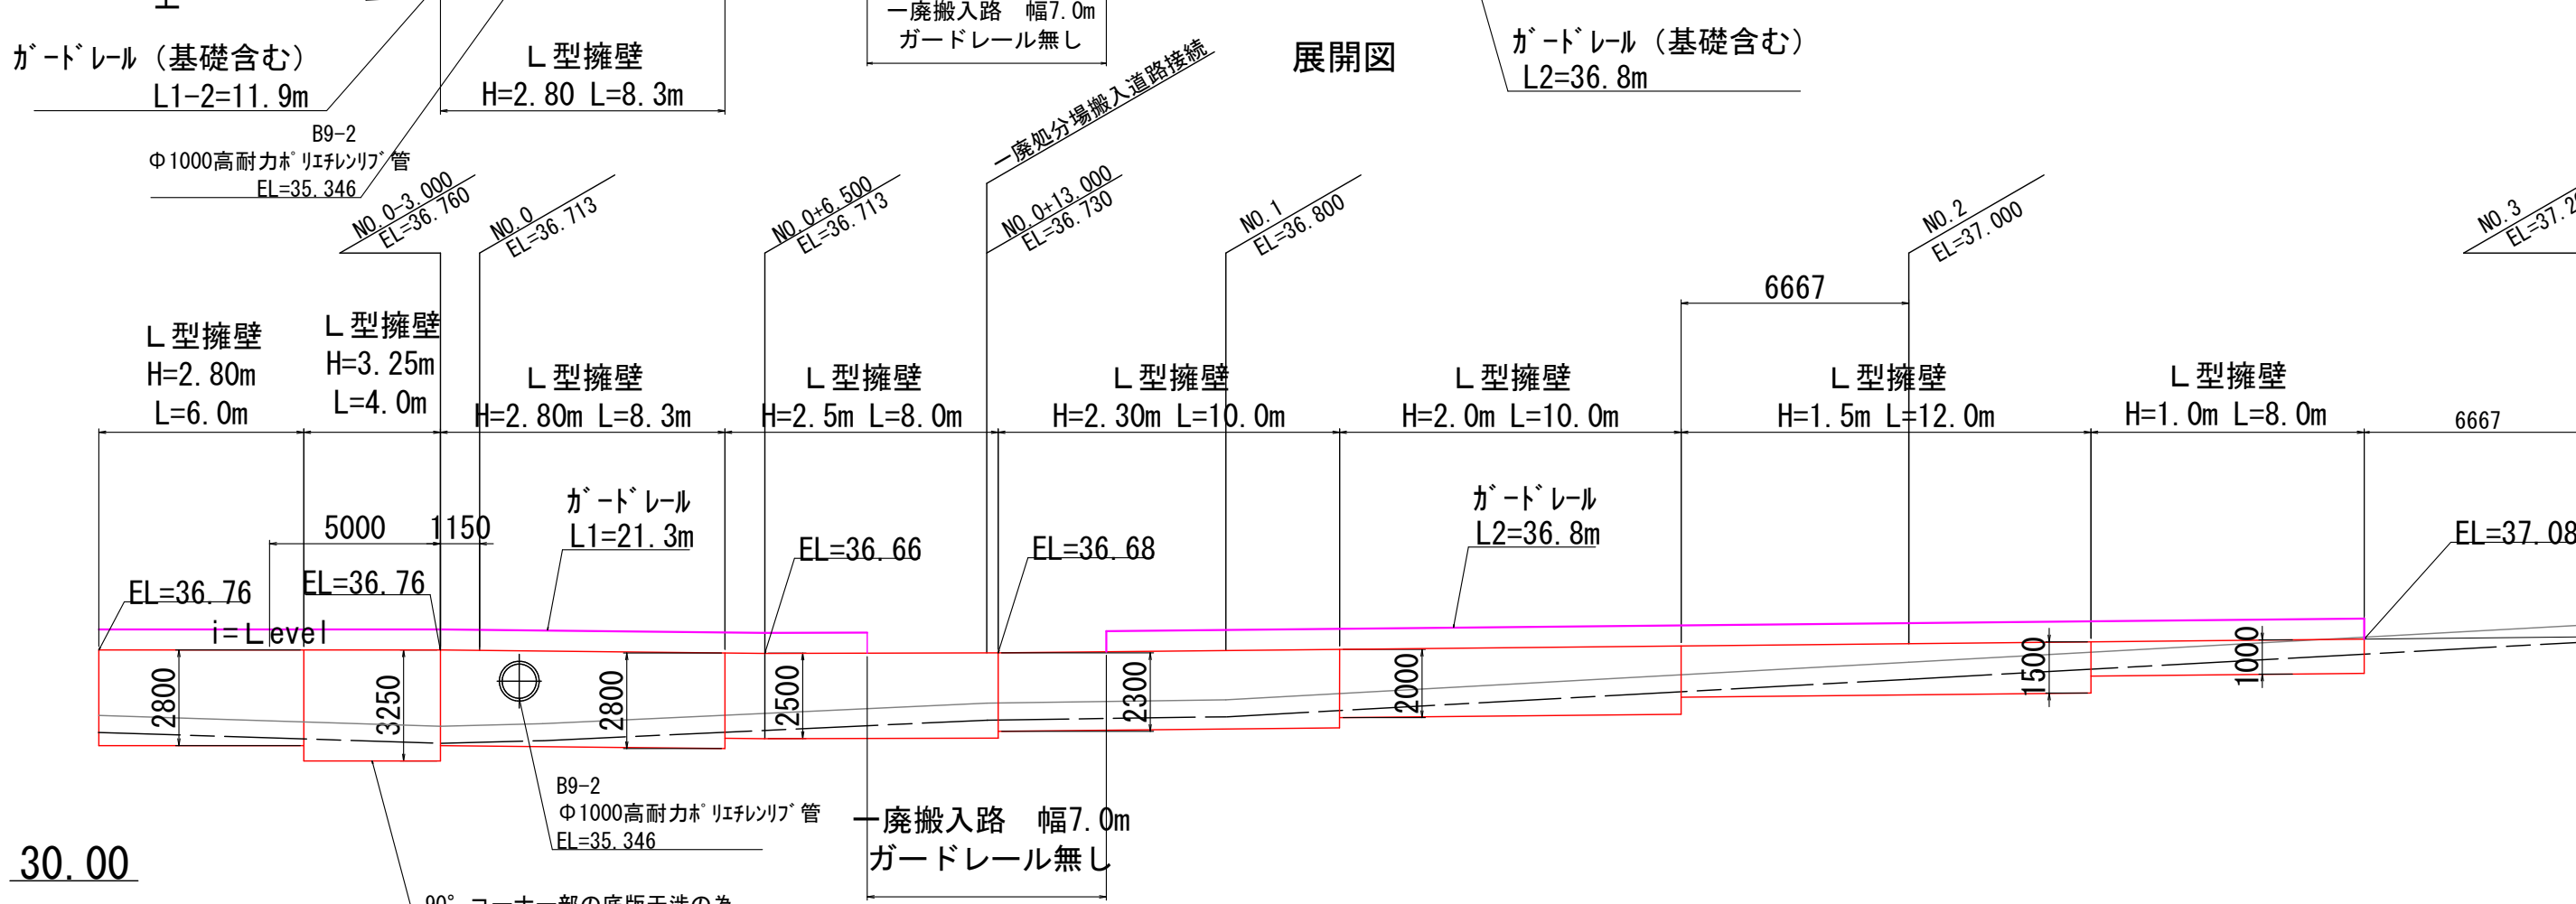

【起工】

工 事 名	鳥取県環境管理事業センター産業廃棄物 管理施設最終処分場建設工事（第Ⅰ期）（土木施設工事）		
図 面 名	第Ⅰ期／L型擁壁詳細図		
縮 尺	1:200	図面番号	全81葉中の内34
事業主体	公益財団法人 鳥取県環境管理事業センター		

※A3印刷時、縮尺50%

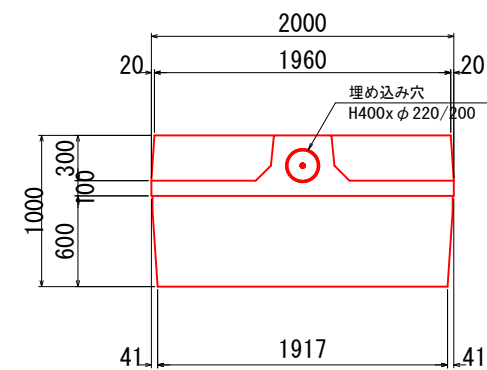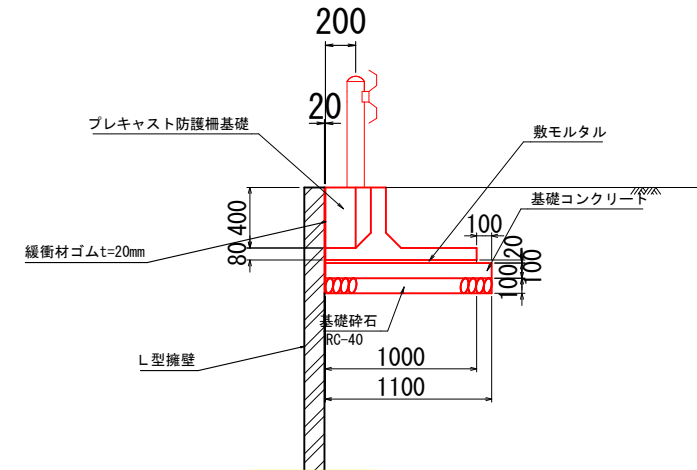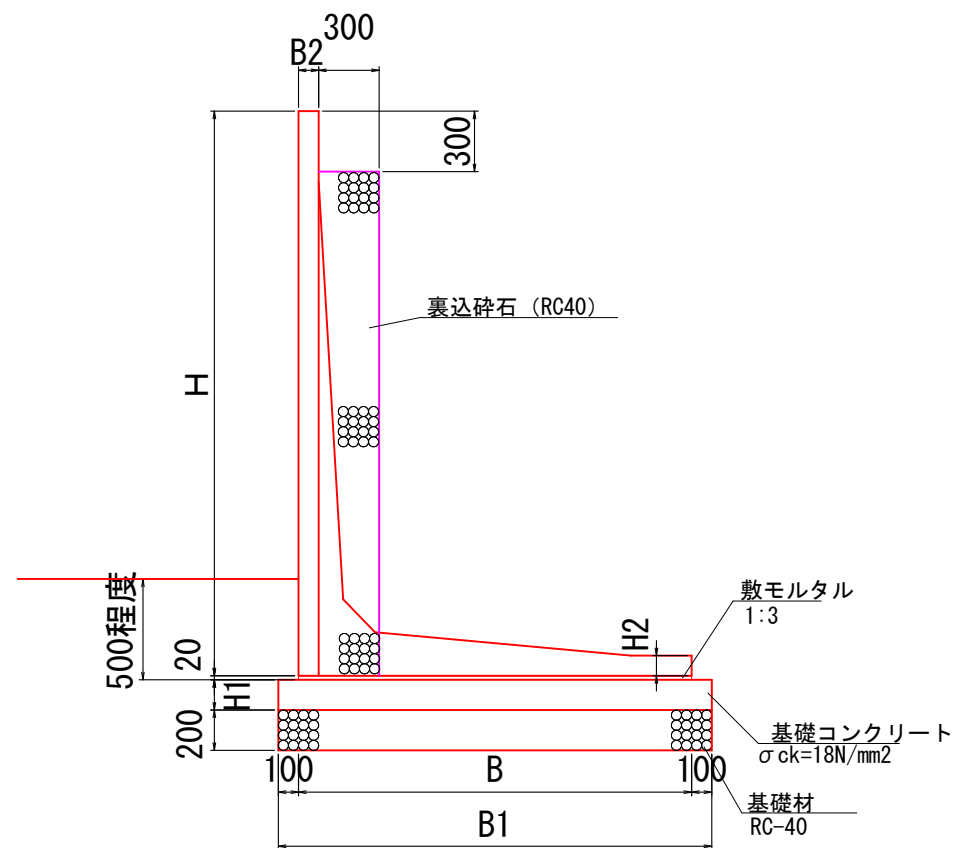


尺寸 法 (mm)							
H	L	B	B1	B2	H1	H2	重量 (kg)
1000	2000	850	1050	80	100	80	685
1500		1150	1350	100	100	80	1,220
2000		1450	1650	100	100	100	1,810
2300		1650	1850	100	150	100	2,350
2500		1750	1950	100	150	100	2,510
2800		1950	2150	100	150	100	3,405
3250		2200	2400	130	150	130	4,620

工 事 名	鳥取県環境管理事業センター産業廃棄物 管理施設最終処分増建改修工事（第1期）（土木施設工事）		
図 面 名	第1期/型枠壁・ガードレール基礎ブロック一般図		
縮 尺	図示	図面番号	全81葉中の内35
事業主体	公益財団法人 鳥取県環境管理事業センター		

※A3印刷時、縮尺50%

S=1 : 100

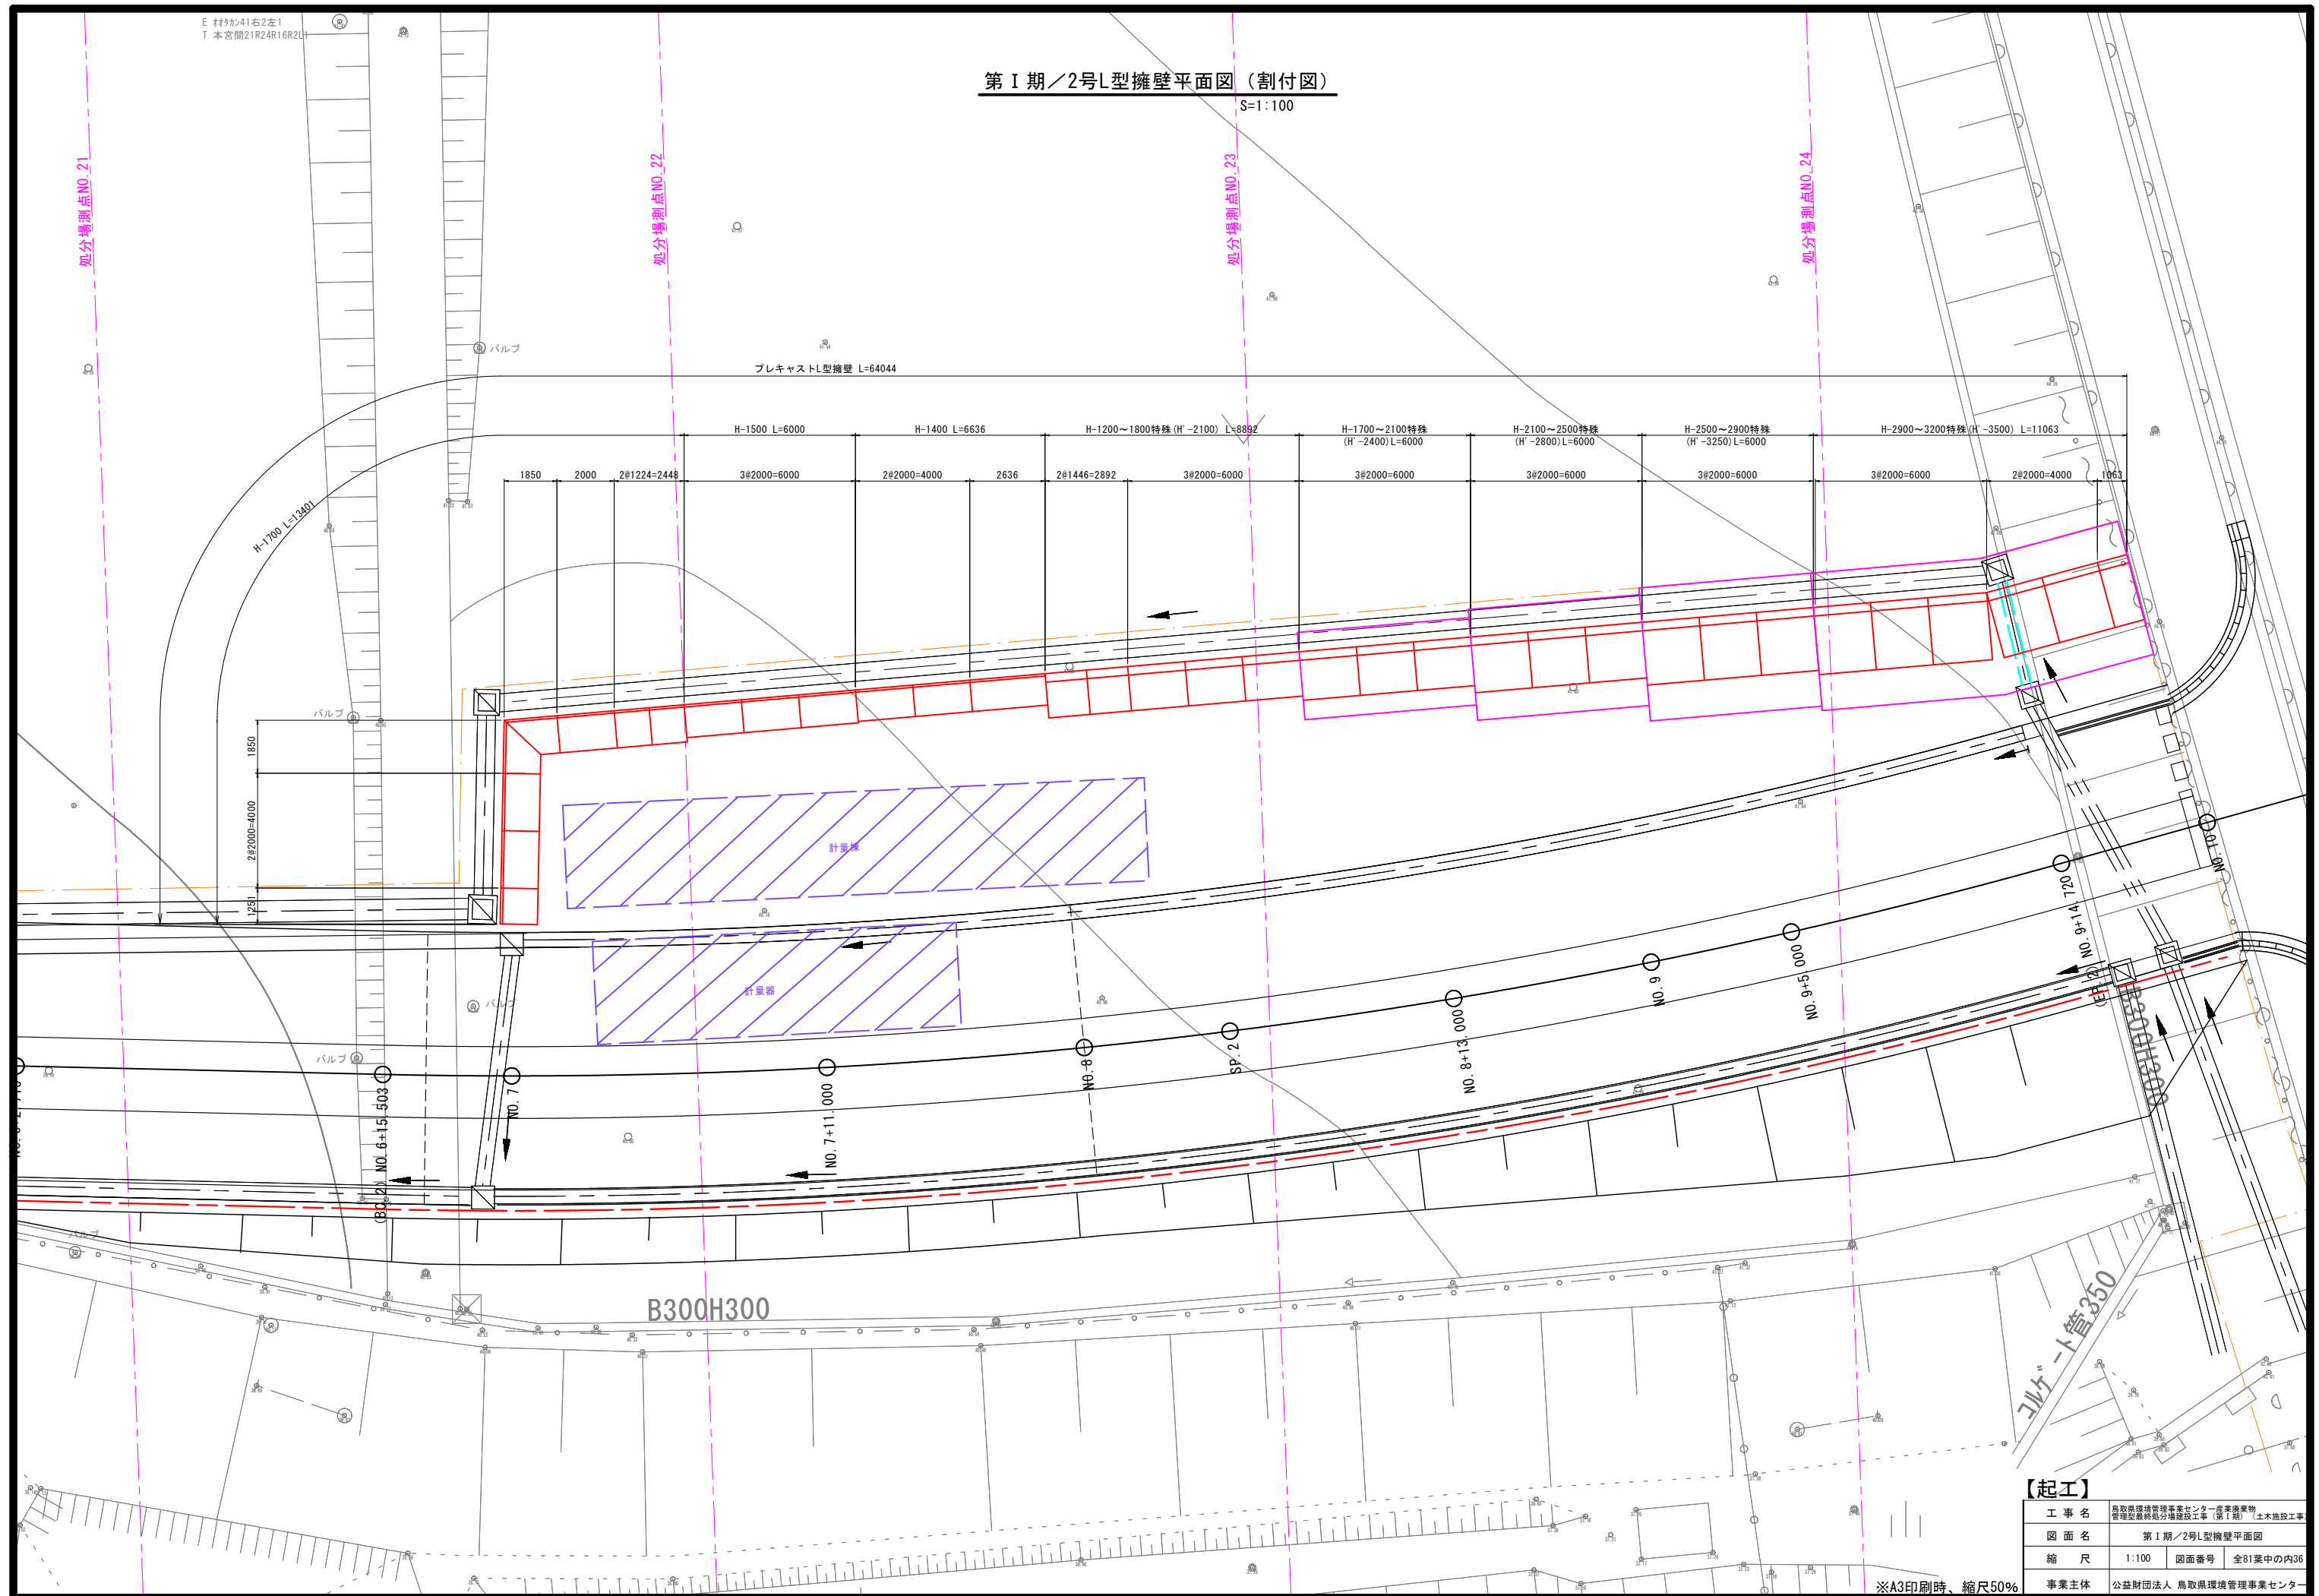


【起工】


工事名	鳥取県環境管理事業センター産業廃棄物 管理型最終処分場建設工事（第1期）（土木施設工事）		
図面名	第1期ノ2号L型擁壁平面図		
縮尺	1:100	図面番号	全81葉中の内36
事業主体	公益財団法人 鳥取県環境管理事業センター		

※A3印刷時、縮尺50%

SH=1 : 100
SV=1 : 50

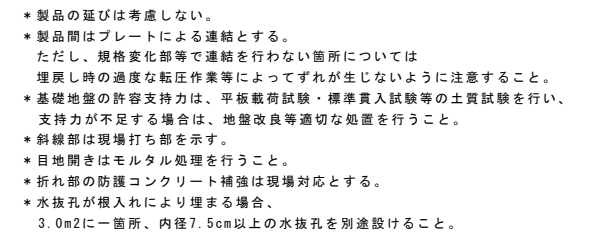

S=1 : 50

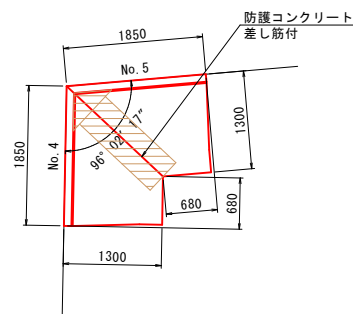

一式 (64.044m) 当り

名 称	元 規 格	規格	種 別	製品長	単位	数量	製品NO.	
L型擁壁 (砂質土用)	H' -1400	H-1400	標準	2000	本	2	12. 13	
			短尺	1344		2	14. 15	
	H' -1500	H-1500	標準	2000		3	9 ~11	
			標準	2000		3	2. 3. 6	
			短尺	1251		1	1	
			短尺	1225		2	7. 8	
			斜切(左カット)、差し筋付	1850/ 680		1	4	
			斜切(右カット)、差し筋付	1850/ 680		1	5	
	H' -2100	H-1200 特殊	短尺、天端カット	1446		2	16. 17	
			H-1400 特殊	天端カット		2000	1	18
			H-1600 特殊	天端カット		2000	1	19
			H-1800 特殊	天端カット		2000	1	20
			H-1900 特殊	天端カット		2000	1	21
	H' -2400	H-1700 特殊	天端カット	2000		1	22	
			H-1900 特殊	天端カット		2000	1	23
			H-2100 特殊	天端カット		2000	1	24
	H' -2800	H-2100 特殊	天端カット	2000		1	25	
			H-2300 特殊	天端カット		2000	1	26
			H-2500 特殊	天端カット		2000	1	27
	H' -3250	H-2500 特殊	天端カット	2000		1	28	
			H-2700 特殊	天端カット		2000	1	29
			H-2900 特殊	天端カット		2000	1	30
	H' -3500	H-2900 特殊	天端カット	2000		1	31	
			H-3000 特殊	天端カット		2000	1	34
			H-3100 特殊	天端カット		2000	1	33
			天端カット、開口φ400	2000		1	35	
			短尺、天端カット	1063		1	32	
H-3200 特殊			天端カット	2000				
合 計						35		
基礎コンクリート		18-8-20			m3	16. 060		
基礎型枠					m2	16. 604		
基礎碎石		RC-40			m2	52. 457		
裏込め碎石		RC-40			m3	22. 823		
嵩上げコンクリート		18-8-25			m3	3. 161		
嵩上げコンクリート型枠					m2	19. 690		

*斜切製品は擁壁正面から見たカット方向を示し、製品長は正面/背面を示す。
*斜切製品の背面側の製品長は底版のテーパ長を含んだ値とする。


【起工】

工事名	鳥取県環境管理事業センター産業廃棄物 管理型最終処分場建設工事（第1期）（土木施設工事）		
図面名	第1期/2号L型掛壁展開図		
縮尺	SH=1:100 SV=1:500	図面番号	全81葉中の内37
事業主体	公益財団法人 鳥取県環境管理事業センター		

※A3印刷時、縮尺50%

第Ⅰ期／2号L型擁壁構造図


標準断面図（改良なし）
S=1:30

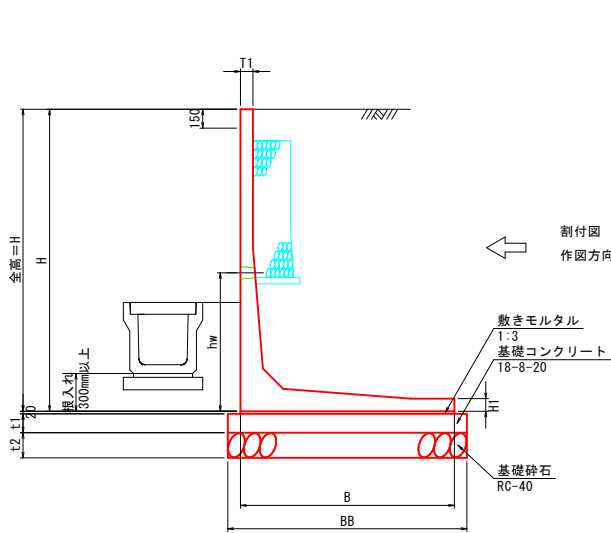

寸法表 (mm)								
規格H	T1	H1	B	BB	t1	t2	hw	備考
1400	80	80	1100	1300	100	200	700	
1500	100	80	1150	1350	100	200	900	
1700	100	80	1300	1500	100	200	500	

※ 元規格の標準の値を示す。


標準断面図（特殊部・改良なし）
S=1:30

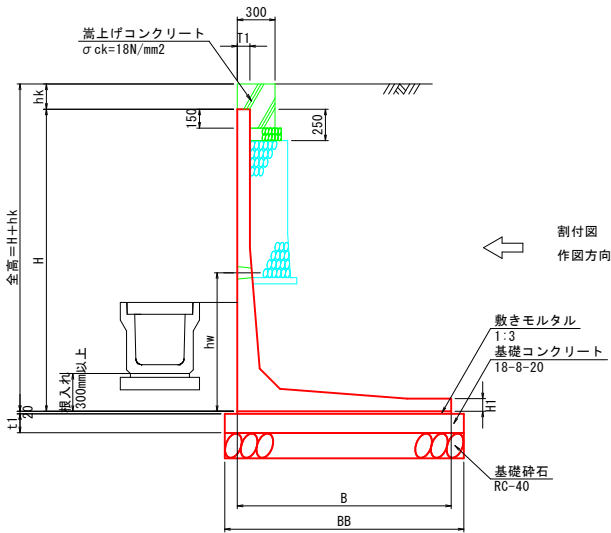

寸法表 (mm)								
規格H	T1	H1	B	BB	t1	t2	hw	備考
2100	100	100	1550	1750	150	200	1100	

※ 元規格の標準の値を示す。


標準断面図（特殊部・改良あり）
S=1:30

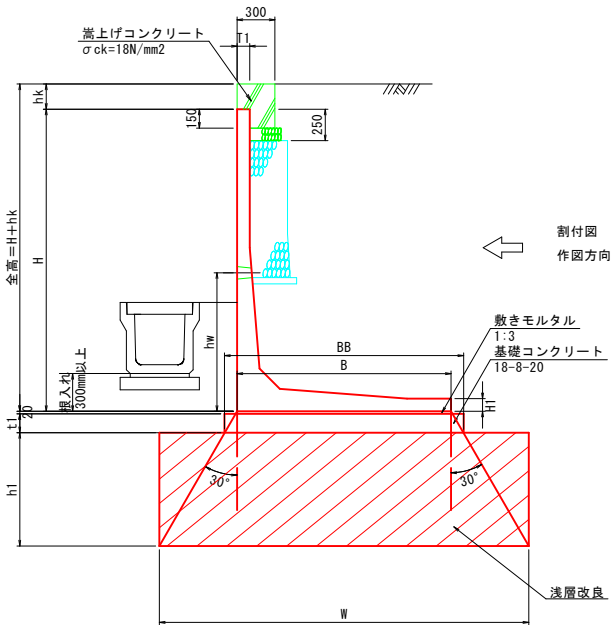

寸法表 (mm)										
規格H	T1	H1	B	BB	t1	hw	h1	W	改良強度 (kN/m2)	備考
2400	100	100	1700	1900	150	1100	500	2474	300	
2800	100	100	1950	2150	150	1200	1500	3878	350	

※ 元規格の標準の値を示す。

標準断面図（特殊部・改良あり (H=2.0m)）
S=1:30

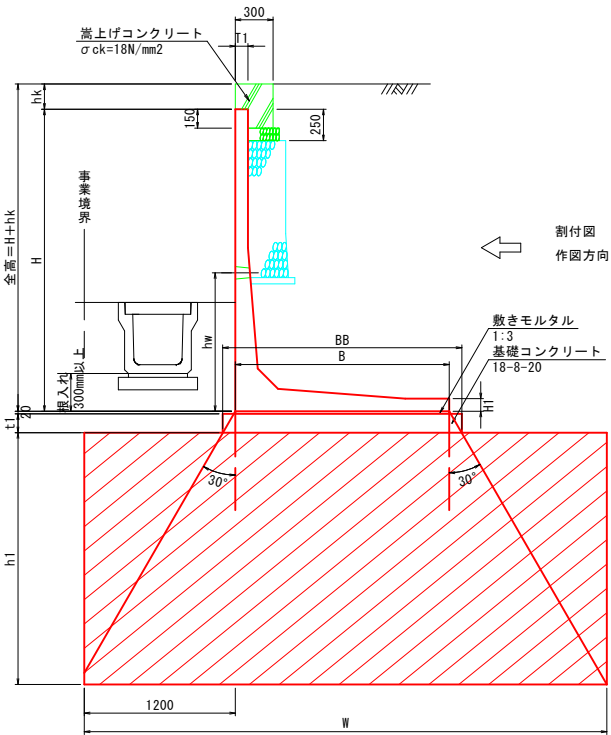

寸法表 (mm)										
規格H	T1	H1	B	BB	t1	hw	h1	W	改良強度 (kN/m2)	備考
3250	130	130	2200	2400	150	1000	2000	4153	400	
3500	130	130	2350	2550	150	1000	2500	4153	410	

※ 元規格の標準の値を示す。

設計条件表


項	目	単位	数 値
上	載 荷	kN/m2	10.0
単位体積重量	鉄筋コンクリート	kN/m3	24.5
	土	kN/m3	19.0
許容応力度	コンクリートの設計基準強度	N/mm2	30.0
	コンクリートの曲げ圧縮応力度	N/mm2	10.0
	コンクリートのせん断応力度	N/mm2	0.25
	鉄筋引張応力度 (SD295同等以上)	N/mm2	160.0
鉄筋かぶり (鈍かぶり)		mm	20.0以上
土の内部摩擦角		—	30.0°
基礎地盤との摩擦係数		—	0.6
安全性の照査	転倒	偏心距離 e	e ≤ B/6
	滑動	安全率 F	F ≥ 1.5

【起工】

工 事 名	鳥取県環境管理事業センター産業廃棄物管理型最終処分場建設工事（第Ⅰ期）（土木施設工事）		
図 面 名	第Ⅰ期／2号L型擁壁構造図		
縮 尺	1:30	図面番号	全81葉中の内38
事業主体	公益財団法人 鳥取県環境管理事業センター		

※A3印刷時、縮尺50%

第 I 期／2号ガードレール基礎 構造図

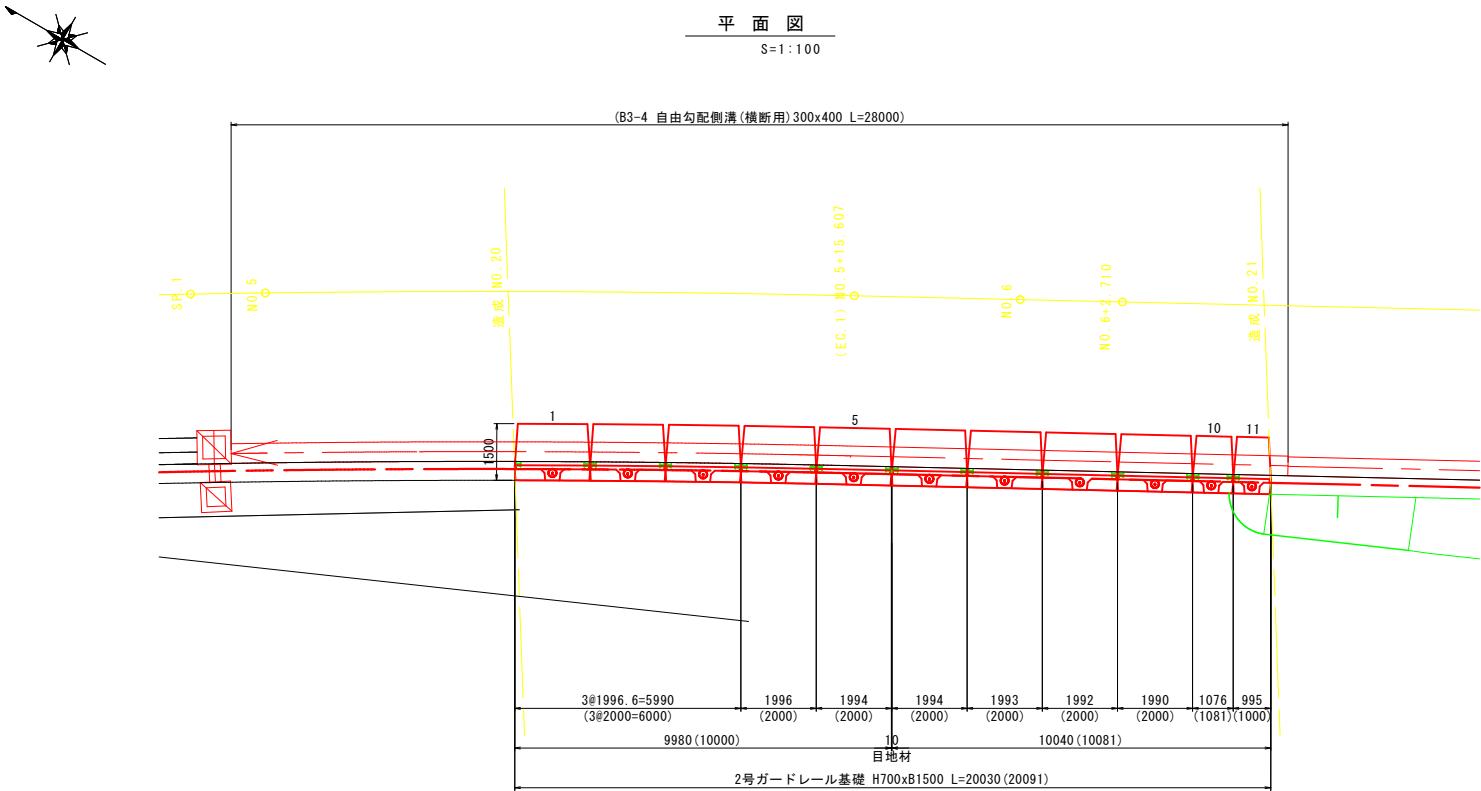

ガードレール基礎ブロック 数量表

一式 (20.091m) 当り

名 称	規 格 (H x B)	種 別	製品長	単位	数 量	製品No.
防護柵基礎ブロック B, C種用	700x1500	標準	2000	本	9	1~9
		短尺	1081		1	10
		短尺	1000		1	11
	合 計			本	11	


I : 支柱穴1箇所

*斜切のカット方向は製品前面側から見たものとし、製品長は前面(L)／背面(L4)を示す。

資材数量表

一式 (20.091m) 当り

名 称	規 格	単位	数 量	連結区間
連結金具 (フランジ連結用)	M16, L=60mm, F8.8	組	6	1-4, 6-7, 8-9, 10-11
連結プレート	340x70x9 (折れ角度なし)	組	3	4-5, 7-8, 9-10
目地材 (レキ青繊維質板)	t=10	m ²	0.08	

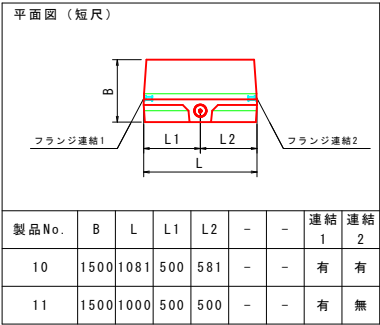


材料数量表

一式 (20.091m) 当り

名 称	規 格	単位	数 量	備考
間詰コンクリート	$\sigma_{ck}=18\text{N/mm}^2$	m ³	1.31	0.065*20.091
敷モルタル	1:3	m ³	0.60	1.50*0.02*20.091
均しコンクリート	$\sigma_{ck}=18\text{N/mm}^2$	m ³	3.42	1.70*0.10*20.091
同上型枠		m ²	4.02	0.10*2*20.091
基礎碎石	RC-40 t=100	m ²	34.15	1.70*20.091

標準施工断面図

S=1:30

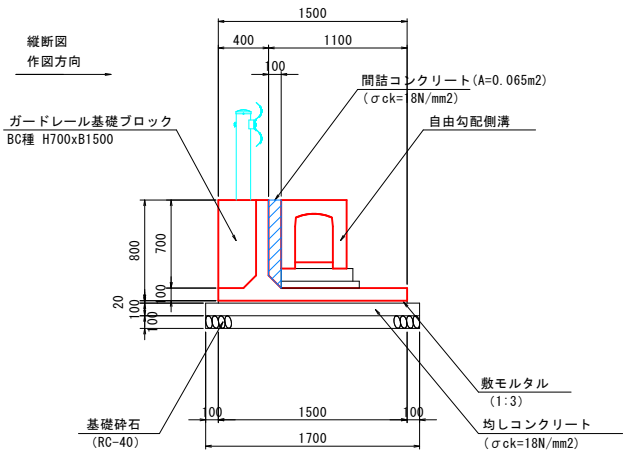

設計条件

項 目	単 位	数 値
衝 突 荷 重	kN	B, C種 : P=30.0kN
上 載 荷 重	kN/m ²	10.0
単位体積重量	鉄筋コンクリート	kN/m ³ 24.5
	土	kN/m ³ 19.0
コンクリート設計基準強度	N/mm ²	40.0
コンクリート許容曲げ圧縮応力度	N/mm ²	14.0 (21.0)
鉄筋許容引張応力度	N/mm ²	180.0 (270.0)
土 の 内 部 摩 擦 角	-	30.0 °
安全性の照査	常 時	転倒 備 心 量 e ≤ B/6
		滑動 安 全 率 F ≥ 1.5
	衝 突 時	転倒 安 全 率 F ≥ 1.5
		滑動 安 全 率 F ≥ 1.5

※ () 内は衝突時を示す。

【起工】

工 事 名	鳥取県環境管理事業センター産業廃棄物管理型最終処分場建設工事 (第 I 期) (土木施設工事)		
図 面 名	第 I 期／2号ガードレール基礎 構造図		
縮 尺	図示	図面番号	全81葉中の内39
事業主体	公益財団法人 鳥取県環境管理事業センター		


※A3印刷時 縮尺50%

- * 防護柵基礎ブロックの寸法は、製品縦壁同士が接する位置での距離を示す。
- * 製品長寸法は防護柵基礎ブロック縦壁前面の水平距離を示し、() 内の寸法は斜距離を示す。
- * 製品の延びは考慮しない。

第Ⅰ期／雨水集排水施設一般図(1/4)
S=1:40


開水路布設図

U型側溝
(PU1)

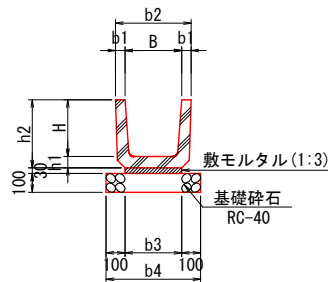


(寸法表)		[単位 mm]							
名称	B	H	b1	b2	b3	b4	h1	h2	
PU1-300×300	300	300	50	400	300	500	60	360	
PU1-360×360	360	360	50	460	360	560	65	425	
PU1-450×450	450	450	55	560	430	630	70	520	
PU1-600×600	600	600	70	740	600	800	80	680	

落蓋側溝(横断用:グレーチング蓋)

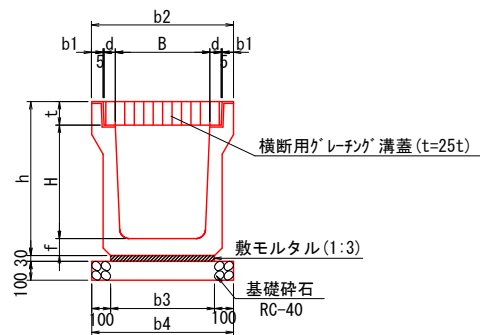


(寸法表)		[単位 mm]									
名称	B	H	b1	b2	b3	b4	d	t	f	h	
300×300	300	300	50	520	360	560	55	95	70	495	
300×400	300	400	50	520	330	530	55	95	70	565	
400×400	400	400	55	630	430	630	55	110	70	580	
500×500	500	500	60	750	540	740	60	125	80	705	
500×600	500	600	60	750	540	740	60	125	90	815	


U 900×900

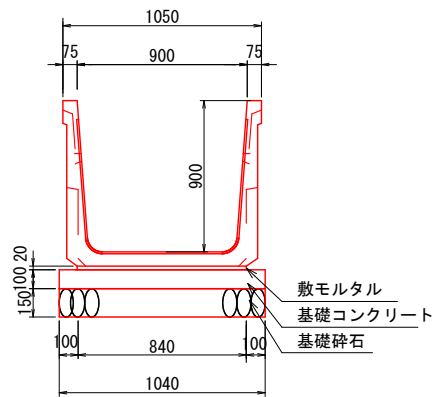

U 1200×1000

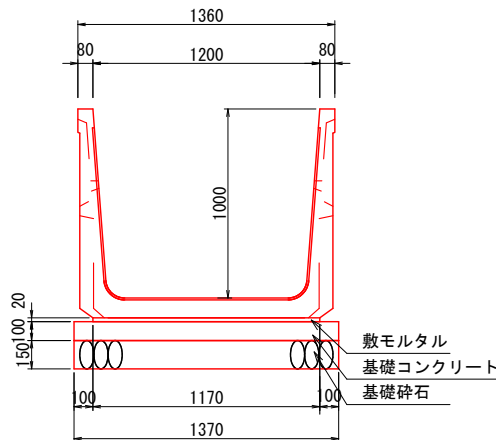


Φ400高密度ポリエチレン管 (シングル)

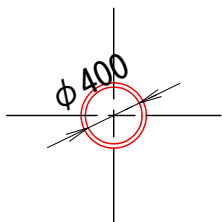


※Φ400：法面露出配管(第Ⅱ期工事までの仮設配管)


Φ1000mm雨水排水管(一廃埋立地法面部)

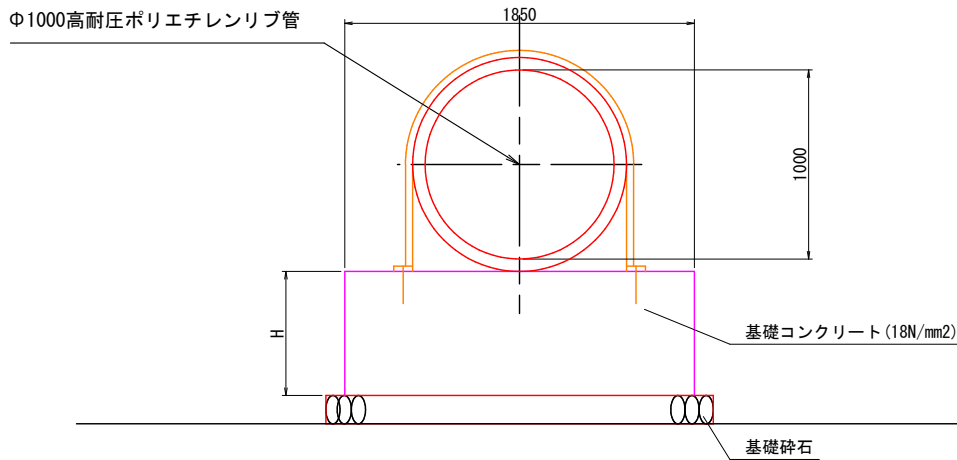


U 1000×1000

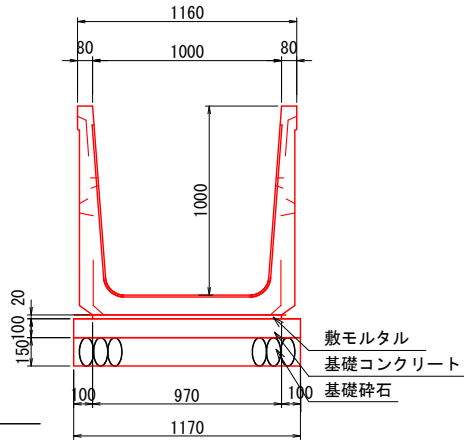


U1200×1000現場打水路

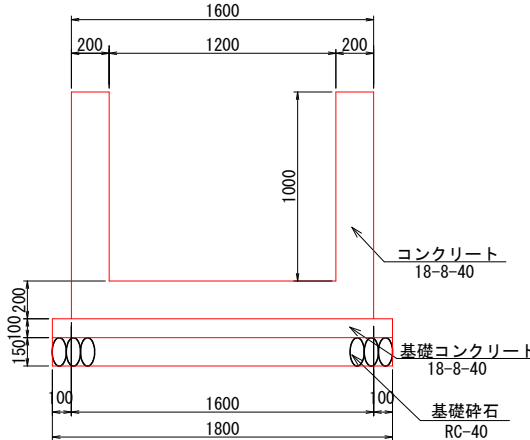


Φ200仮設接続管(小段排水管へ接続)
(Φ200)

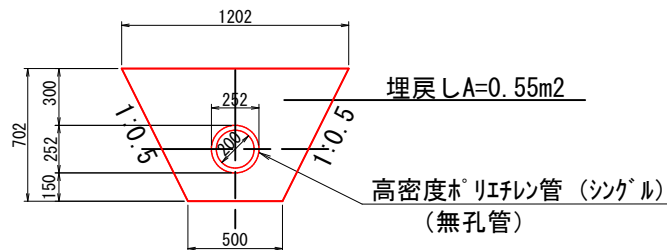

雨水排水管Φ300高密度ポリエチレン管 (ダブル)

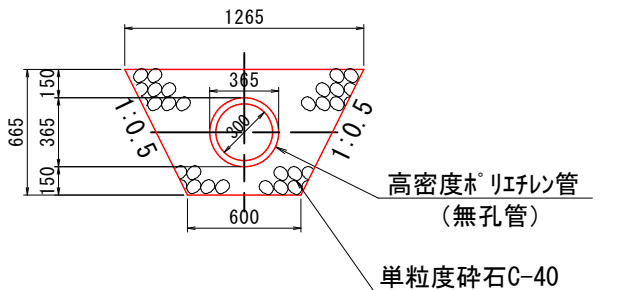

雨水排水管Φ700高密度ポリエチレン管 (ダブル)

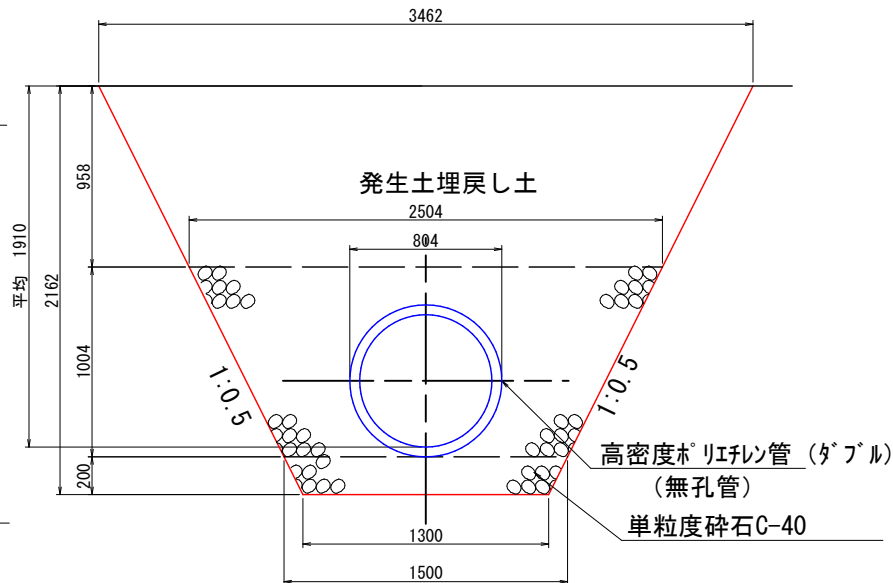

【起工】

工事名	鳥取県環境管理事業センター産業廃棄物 管理型最終処分場建設工事(第Ⅰ期)(土木施設工事)		
図面名	第Ⅰ期／雨水集排水施設一般図(1/4)		
縮尺	1:40	図面番号	全81葉中の内40
事業主体	公益財団法人 鳥取県環境管理事業センター		


※A3印刷時、縮尺50%

第Ⅰ期／雨水集排水施設一般図(2/4)


S=1:100

集水桝構造図(グレーチング蓋)


平面図

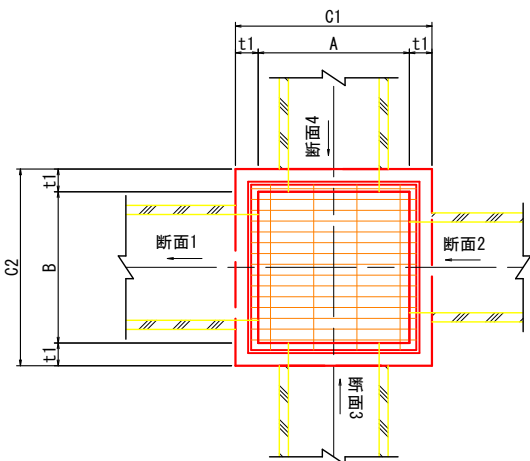

断面図

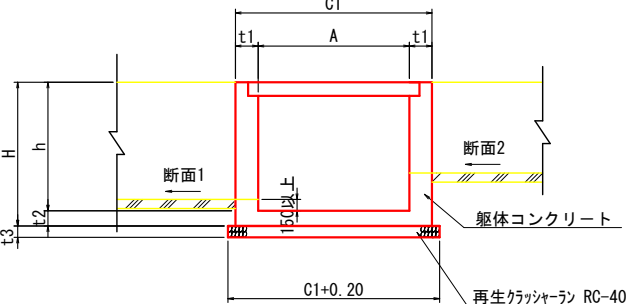

足掛け金物配置図

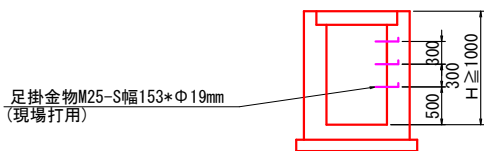

※深さが1m以上に足掛け金物を設置

寸法表

番号	断面 1	断面 2	断面 3	断面 4	A	B	C1	C2	h	H	t1	t2	t3	足掛金物 (本)	グレーチング寸法
3-1	Φ400	PU1-U300×300	—	—	500	500	800	800	500	650	150	150	150	—	t=2 t 受枠：625*625*44 W=28.1kg/組
3-2	Φ200	—	PU1-300×300	—	500	500	800	800	500	650	150	150	150	—	
4-1	U300×400	U300×500	—	—	500	500	800	800	800	1000	150	150	150	—	t=25 t 受枠：630*630*71 W=46.0kg/組
4-2	U300×300	U300×500	—	—	500	500	800	800	800	950	150	150	150	—	
5-1	U400×400	U300×300	—	—	600	600	900	900	700	850	150	150	150	—	t=25 t 受枠：735*735*81 W=67.4kg/組
5-2	—	U400×400	U400×400	—	600	600	900	900	700	850	150	150	150	—	蓋なし
6	U500×600	—	—	U400×400	700	700	1100	1100	1450	1600	200	150	200	3	t=25 t 受枠：820*820*81 W=82.7kg/組
7	U500×600	U500×600	—	—	700	700	1000	1000	900	950	150	150	150	—	
7-2	U500×600	U500×600	—	—	700	700	1000	1000	900	1050	150	150	150	—	
8-1	Φ700	U500×600	—	—	900	900	1300	1300	2100	2250	200	150	150	5	t=25 t 受枠：1020*1020*96 W=142.2kg/組
8-2	Φ700	—	Φ700	—	900	900	1300	1300	2250	2400	200	150	200	5	
8-3	Φ250	Φ700	—	—	900	900	1300	1300	1600	1750	200	150	200	3	
9	U300×300	—	U300×300	—	500	500	800	800	750	900	150	150	150	—	
10	—	U300×300	U300×300	—	500	500	800	800	550	700	150	150	150	—	
11	U300×400	U300×300	—	U300×300	500	500	800	800	650	800	150	150	150	—	t=25 t 受枠：630*630*71 W=46.0kg/組
12-1	U300×400	U300×400	—	—	500	500	800	800	650	800	150	150	150	—	
12-2	U300×300	U300×300	—	PU1-U300×300	500	500	800	800	500	650	150	150	150	—	
13-1	U400×500	U300×400	PU1-U300×300	—	600	600	900	900	800	950	150	150	150	—	t=25 t 受枠：735*735*81 W=67.4kg/組
13-2-1	U600×600	U400×500	U600×600	—	800	800	1100	1100	1000	1150	150	150	150	1	
13-2-2	U600×600	U400×500	—	—	800	800	1100	1100	900	1050	150	150	150	—	t=25 t 受枠：920*920*96 W=117.9kg/組
13-3-1	U600×900	—	—	U600×600	800	800	1100	1100	1000	1150	150	150	150	1	
13-3-2	U600×700	—	U600×700	—	800	800	1200	1200	1150	1300	200	150	150	2	
14-1	U300×400	U300×300	—	—	500	500	800	800	600	750	150	150	150	—	t=25 t 受枠：630*630*71 W=46.0kg/組
15-1	U400×500	—	U300×300	U300×400	500	500	800	800	800	750	150	150	150	—	
15-2	U700×900	U600×900	—	U400×500	900	900	1300	1300	1200	1350	200	150	150	2	t=25 t 受枠：1020*1020*96 W=142.2kg/組
15-3	Φ1000	—	U700×1000	—	900	900	1300	1300	1700	1850	200	150	150	4	
26-1	PU1-300×300	PU1-300×300	—	—	500	500	800	800	500	650	150	150	150	—	
26-2	PU1-300×300	PU1-300×300	—	—	500	500	800	800	500	650	150	150	150	—	t=25 t 受枠：630*630*71 W=46.0kg/組
26-3	PU1-300×300	PU1-300×300	—	—	500	500	800	800	500	650	150	150	150	—	
27	U400×500	—	—	PU1-300×300	600	600	900	900	800	950	150	150	150	—	t=25 t 受枠：735*735*81 W=67.4kg/組

寸法表

番号	断面 1	断面 2	断面 3	断面 4	A	B	C1	C2	h	H	t1	t2	t3	足掛金物 (本)	グレーチング寸法
17	別途構造図参照				1500	900	1900	1300	1800	2000	200	200	200	—	コンクリートスラブ
18-1	U900×900	U900×900	既設-U350×350	—	600	1100	900	1500	1100	1250	150	150	150	2	
18-2	U900×900	U900×900	既設-U350×350	—	600	1100	900	1500	1100	1250	200	150	200	2	
19	U1000×1000	U1000×1000	既設-U350×350	—	600	1200	900	1600	1200	1350	200	150	200	2	
20	U1000×1000	U1000×1000	既設-U350×350	—	600	1200	1000	1600	1200	1350	200	150	200	2	
21	U1200×1000	U1000×1000	既設-U350×350	—	600	1400	1000	1800	1200	1350	200	150	200	2	
22	U1200×1000	U1200×1000	既設-U350×350	—	600	1400	1000	1800	1200	1350	200	150	200	2	
23	U1200×1000	U1200×1000	既設-U350×350	—	600	1400	1000	1800	1200	1350	200	150	200	2	
24	U1200×1000	既設-U350×350	—	U1200×1000	1400	1400	1800	1800	1200	1350	200	150	200	2	
25	U1200×1000	U1200×1000	—	—	1400	1400	1800	1800	1400	1550	200	150	200	3	t=6 t, スラブ開口0.8*0.8 受枠：920*920*71 W=88.7kg/組

※hが1.0mを超えると、t1、t3は200とする。鳥取県小構造物標準設計図集より。
※NO. 17はスラブ打設のBOX形状なので、底版は200とする。

【起工】


工事名	鳥取県環境管理事業センター産業廃棄物 管理型最終処分場建設工事(第Ⅰ期)(土木施設工事)		
図面名	第Ⅰ期／雨水集排水施設一般図(2/4)		
縮尺	1:100	図面番号	全81葉中の内41
事業主体	公益財団法人 鳥取県環境管理事業センター		

※A3印刷時、縮尺50%

第Ⅰ期／雨水集排水施設一般図(4/4)

S=1:100

自由勾配側溝
(縦断用・横断用)

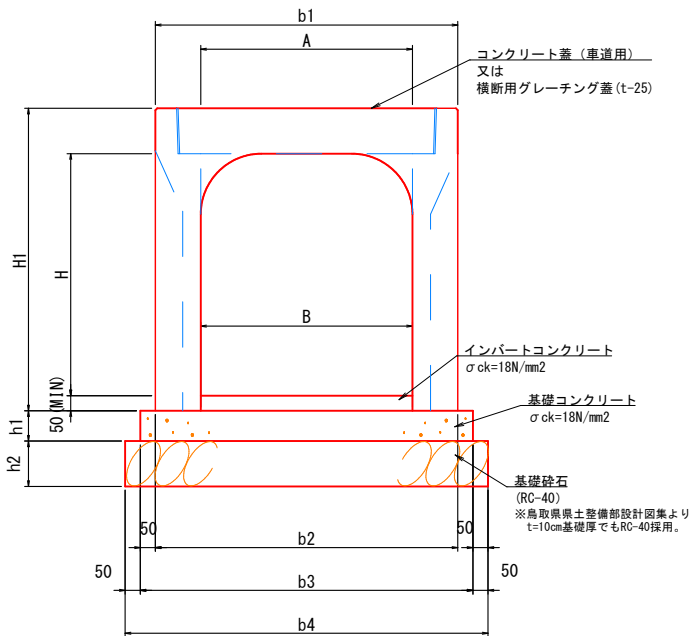

寸法表 300*H (T-25) 頂版厚95

呼び名 B×H	製品長 L	b1	b2	b3	b4	H1	h1	h2	重量	備考
300×300	2000	510	500	600	700	445	50	100	365kg/本	縦断用 C0蓋L=500mm*2枚
300×400						545			420kg/本	
300×500						645			475kg/本	
300×400	2000	520	520	620	720	545	100	100	555kg/本	横断用 グレーチング 蓋L=1000mm
300×500						645			635kg/本	

寸法表 400*H (T-25) 頂版厚110

呼び名 B×H	製品長 L	b1	b2	b3	b4	H1	h1	h2	重量	備考
400×500	2000	620	610	710	810	660	60	100	565kg/本	縦断用 C0蓋L=500mm*2枚
400×600						760			615kg/本	
400×700						860			740kg/本	
400×500	2000	630	630	730	830	660	100	100	735kg/本	横断用 グレーチング 蓋L=1000mm

寸法表 500*H (T-25) 頂版厚125

呼び名 B×H	製品長 L	b1	b2	b3	b4	H1	h1	h2	重量	備考
500×600	2000	750	750	850	950	775	150	150	950kg/本	横断用 グレーチング 蓋L=1000mm


寸法表 600*H (T-25) 頂版厚140

呼び名 B×H	製品長 L	b1	b2	b3	b3	H1	h1	h2	重量	備考
600×900	2000	830	830	930	1030	1090	100	100	1,055kg/本	縦断用 C0蓋L=500mm*2枚
600×600	2000	860	860	960	1060	790	150	150	1,070kg/本	横断用 グレーチング 蓋L=1000mm
600×900						1090			1,365kg/本	

寸法表 700*H (T-25) 頂版厚150

呼び名 B×H	製品長 L	b1	b2	b3	b3	H1	h1	h2	重量	備考
700×900	2000	970	970	1,070	1,170	1100	150	150	1,650kg/本	横断用 グレーチング 蓋L=1000mm
700×1000						1200			1,750kg/本	

自由勾配側溝
(土留用)

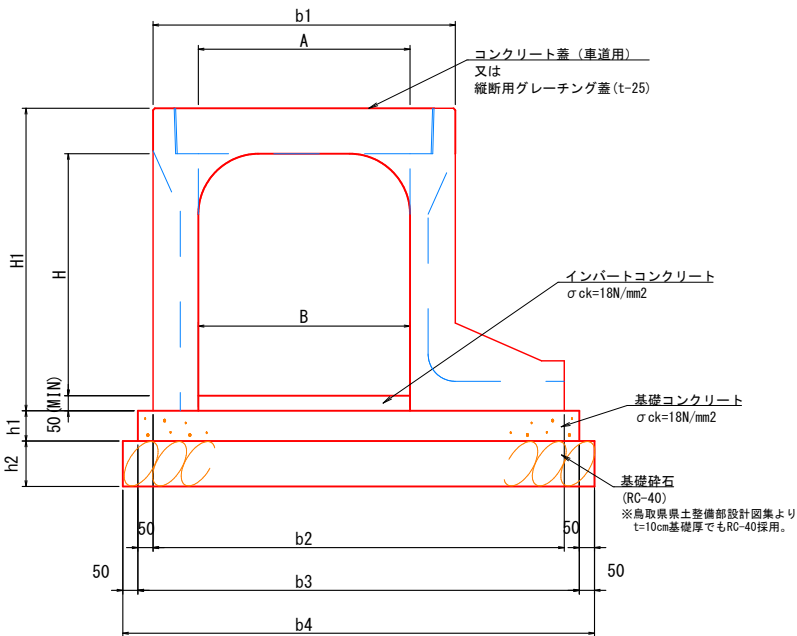

寸法表 500*H (T-25) 頂版厚125

呼び名 B×H	製品長 L	b1	b2	b3	b4	H1	h1	h2	重量	備考
500×1100	2000	720	1190	1290	1390	1275	75	100	1390kg/本	縦断用 C0蓋L=500mm*2枚
500×1200						1255			1670kg/本	
						1455				

【起工】


工事名	鳥取県環境管理事業センター産業廃棄物 管理型最終処分場建設工事(第Ⅰ期) (土木施設工事)		
図面名	第Ⅰ期／雨水集排水施設一般図(4/4)		
縮尺	1:100	図面番号	全81葉中の内42
事業主体	公益財団法人 鳥取県環境管理事業センター		

※A3印刷時、縮尺50%

第Ⅰ期／既設排水管接続管Φ700、工事中沈砂池一般図


S=1：160

既設排水管接続管位置図

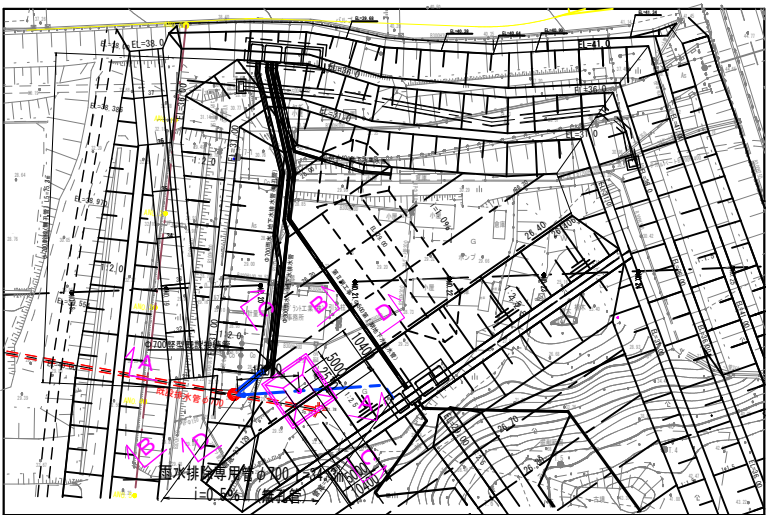


既設排水管接続管Φ700断面図

S=1：150

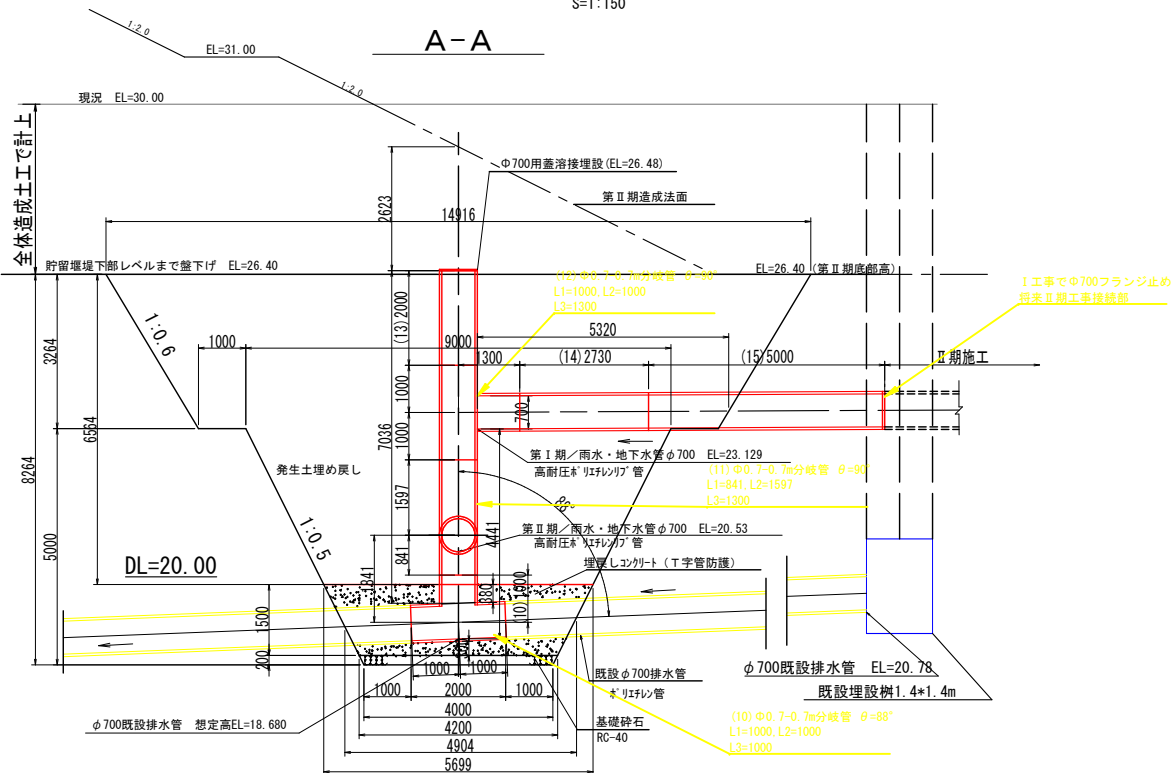


B-B

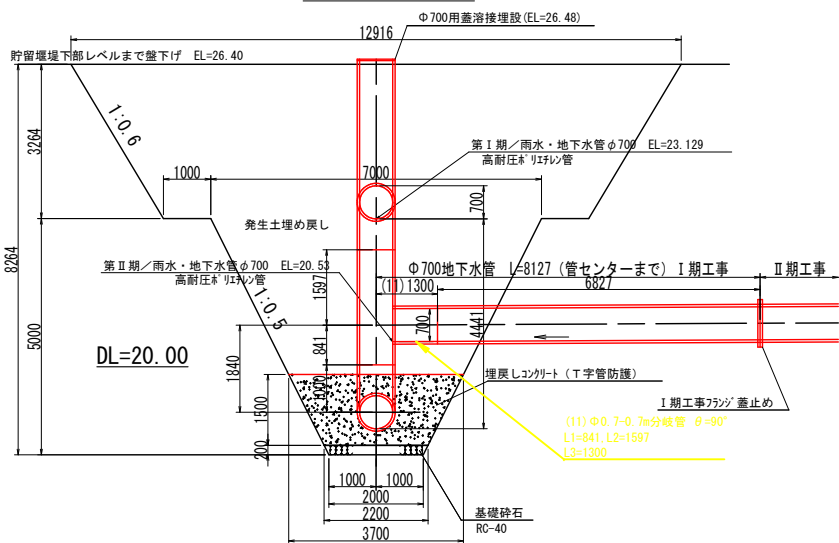


工事中沈砂池一般図

S=1：150

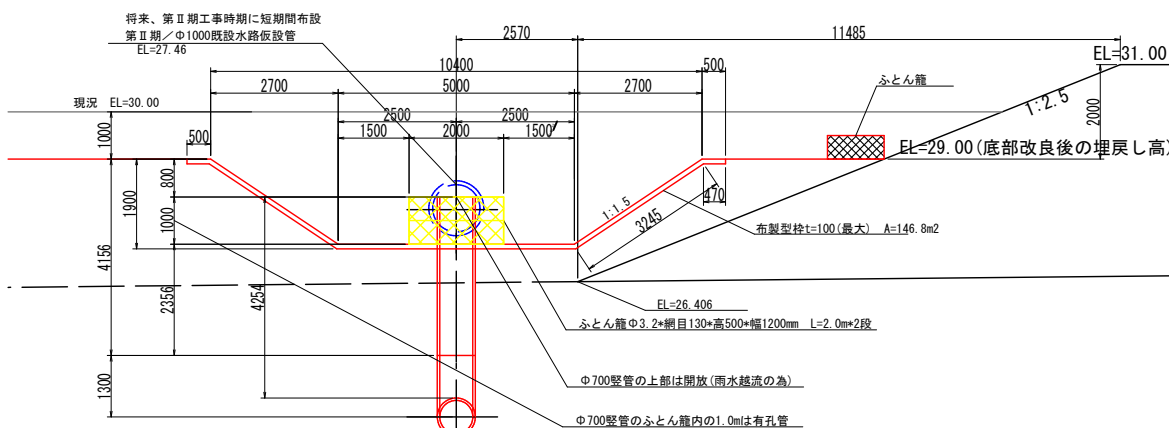

D-D

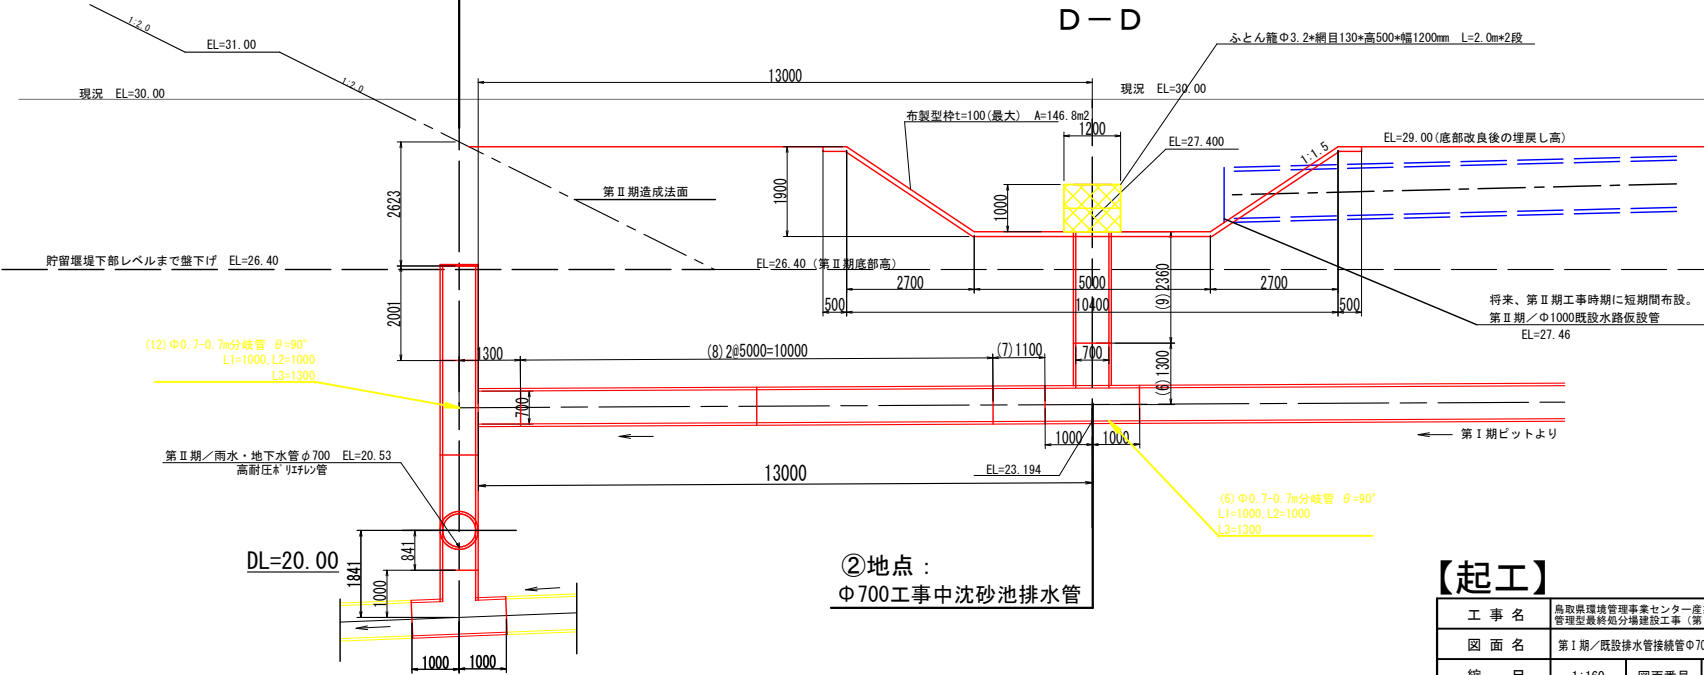


①地点：
Φ700既設地下水管への縦型排水接続管

②地点：
Φ700工事中沈砂池排水管

【起工】

工事名	鳥取県環境管理事業センター産業廃棄物管理型最終処分場建設工事（第Ⅰ期）（土木施設工事）		
図面名	第Ⅰ期／既設排水管接続管Φ700、工事中沈砂池一般図		
縮尺	1：160	図面番号	全81葉中の内43
事業主体	公益財団法人 鳥取県環境管理事業センター		

※A3印刷時、縮尺50%

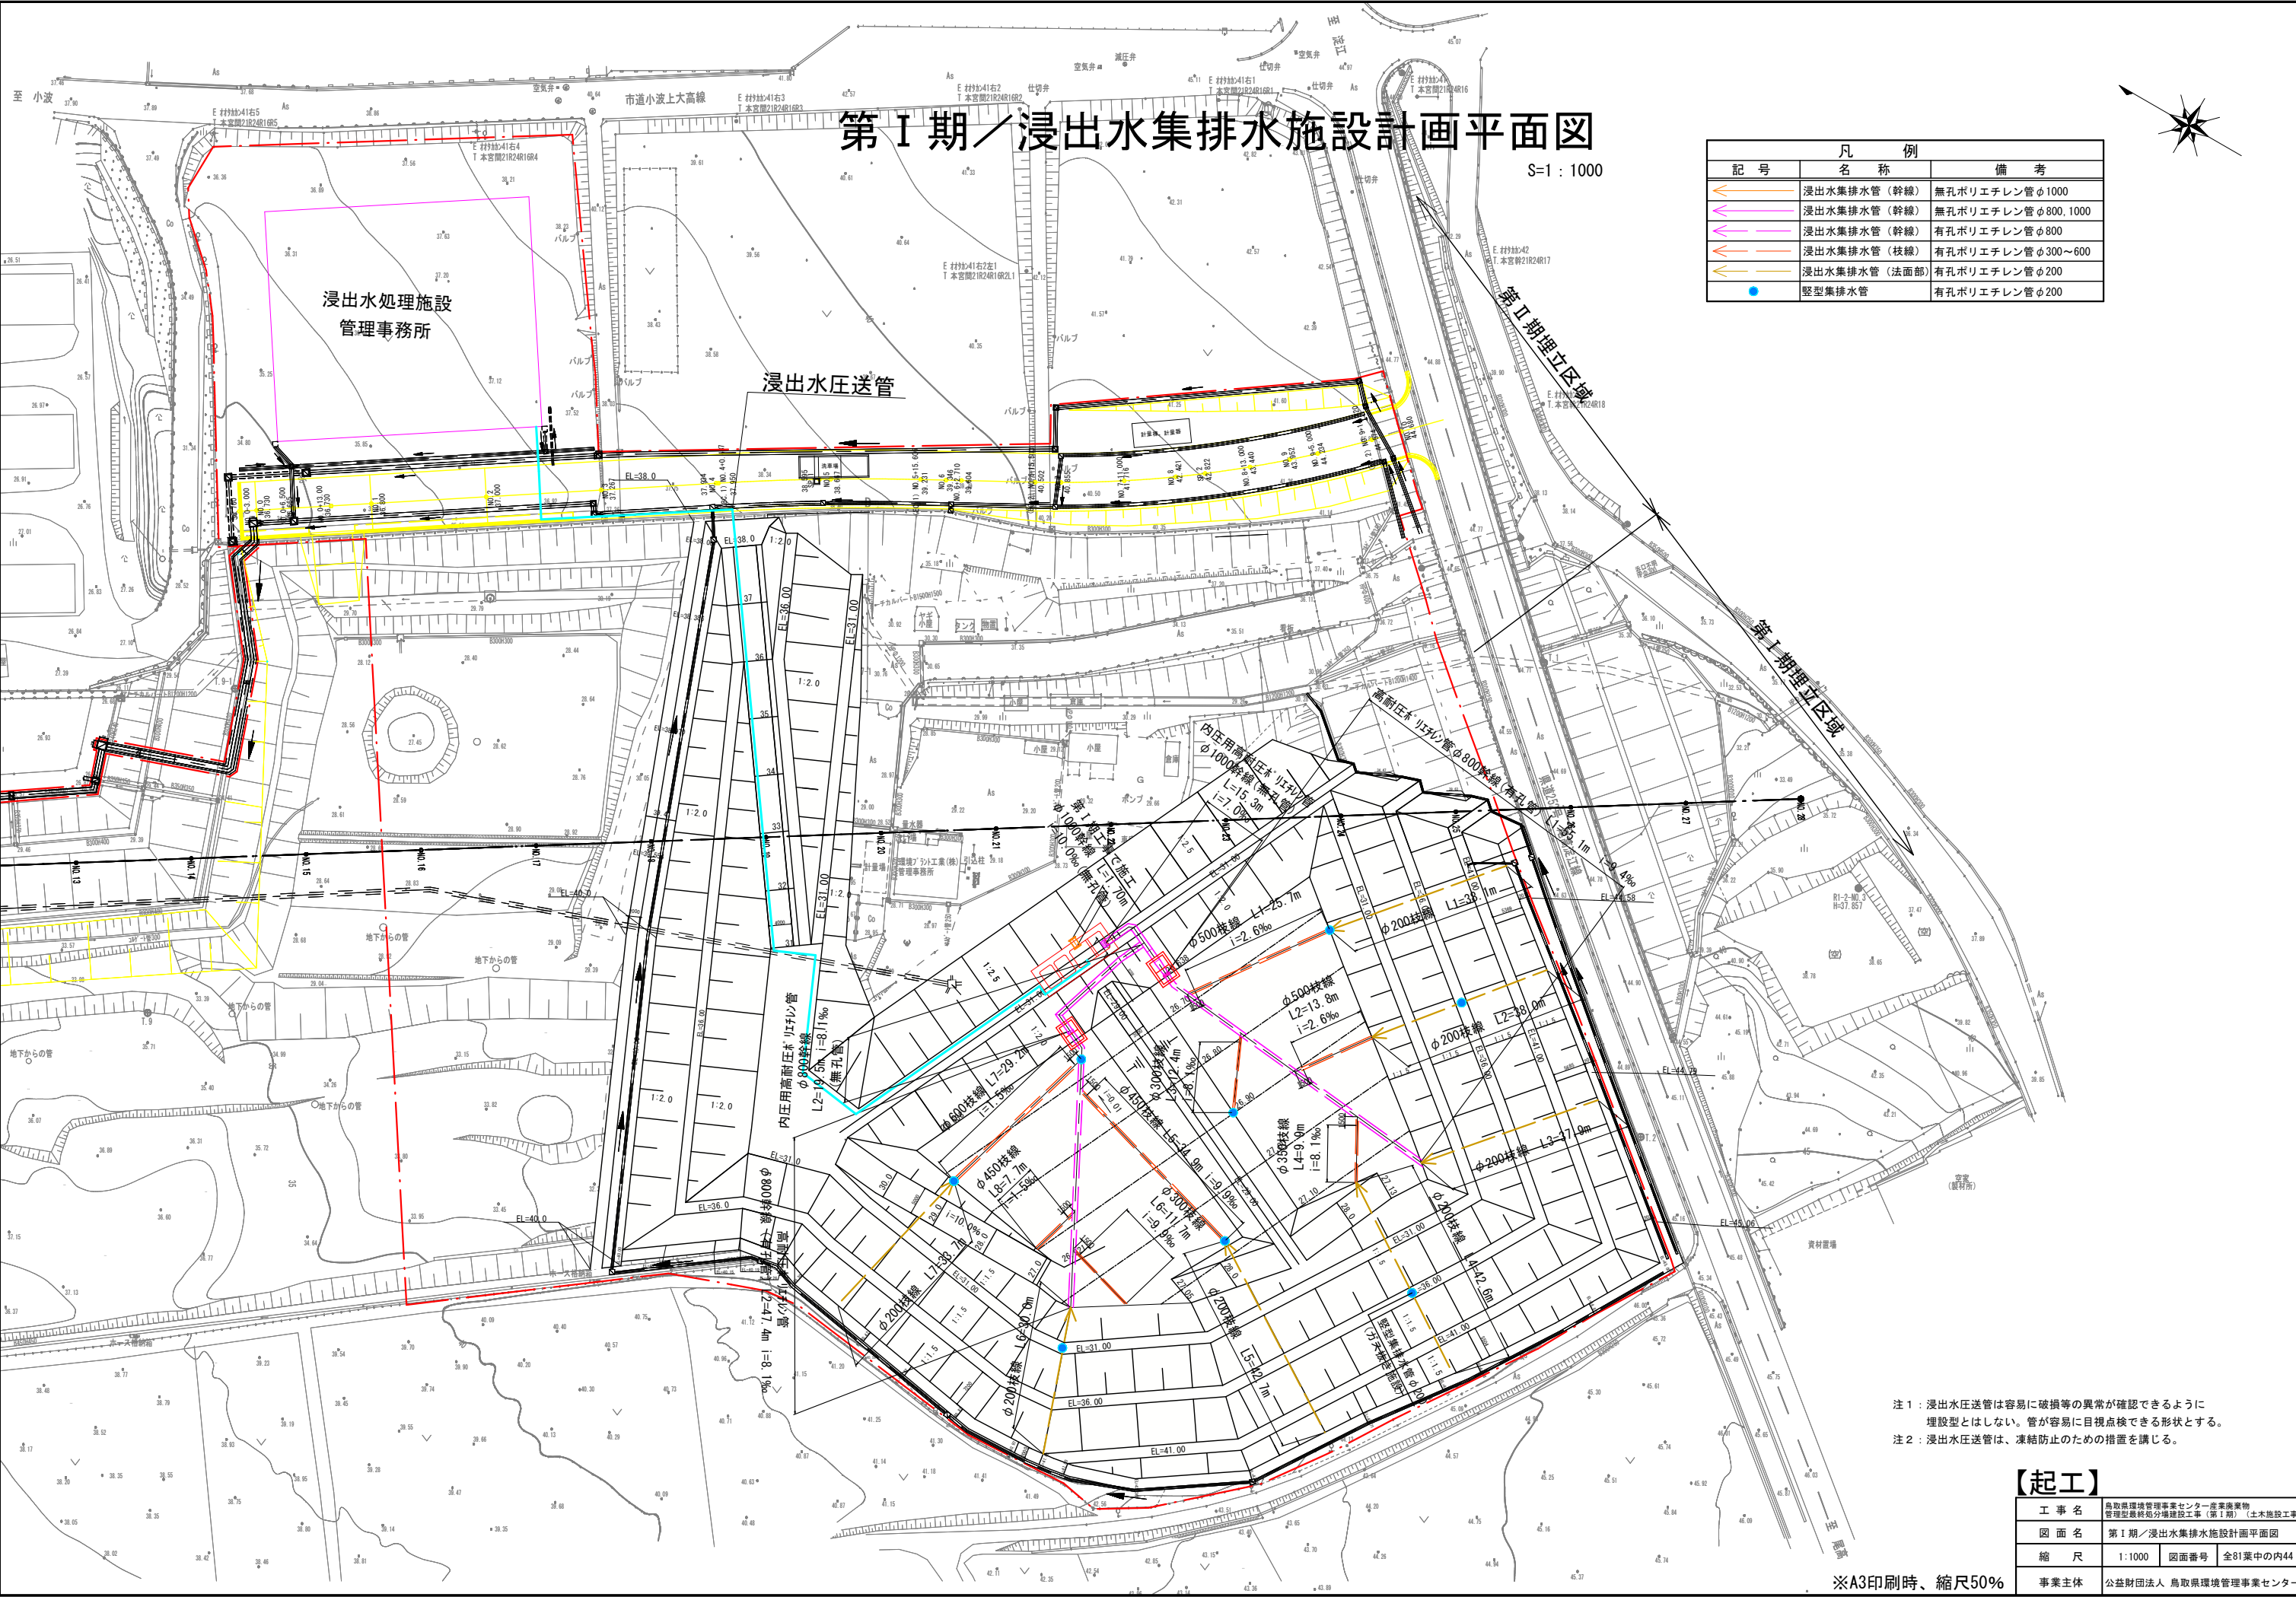

第Ⅰ期／浸出水集排水施設計画平面図

S=1：1000

凡 例		
記 号	名 称	備 考
	浸出水集排水管（幹線）	無孔ポリエチレン管φ1000
	浸出水集排水管（幹線）	無孔ポリエチレン管φ800、1000
	浸出水集排水管（幹線）	有孔ポリエチレン管φ800
	浸出水集排水管（枝線）	有孔ポリエチレン管φ300～600
	浸出水集排水管（法面部）	有孔ポリエチレン管φ200
	縦型集排水管	有孔ポリエチレン管φ200

注1：浸出水圧送管は容易に破損等の異常が確認できるように埋設型とはしない。管が容易に目視点検できる形状とする。
注2：浸出水圧送管は、凍結防止のための措置を講じる。

【起工】


工 事 名	鳥取県環境管理センター産業廃棄物管理型最終処分場建設工事（第Ⅰ期）（土木施設工事）		
図 面 名	第Ⅰ期／浸出水集排水施設計画平面図		
縮 尺	1：1000	図面番号	全81葉中の内44
事業主体	公益財団法人 鳥取県環境管理センター		

※A3印刷時、縮尺50%

第Ⅰ期／浸出水集排水管 管割り図

S=1:500

凡 例		
名 称	備 考	管 材
浸出水集排水管（幹線）	無孔ポリエチレン管φ800, 1000	内圧用高耐圧ポリエチレン管
浸出水集排水管（枝線）	有孔ポリエチレン管φ300～600	外圧用高耐圧ポリエチレン管
浸出水集排水管（法面部）	有孔ポリエチレン管φ200	高密度ポリエチレン管
縦型集排水管	有孔ポリエチレン管φ200	高密度ポリエチレン管

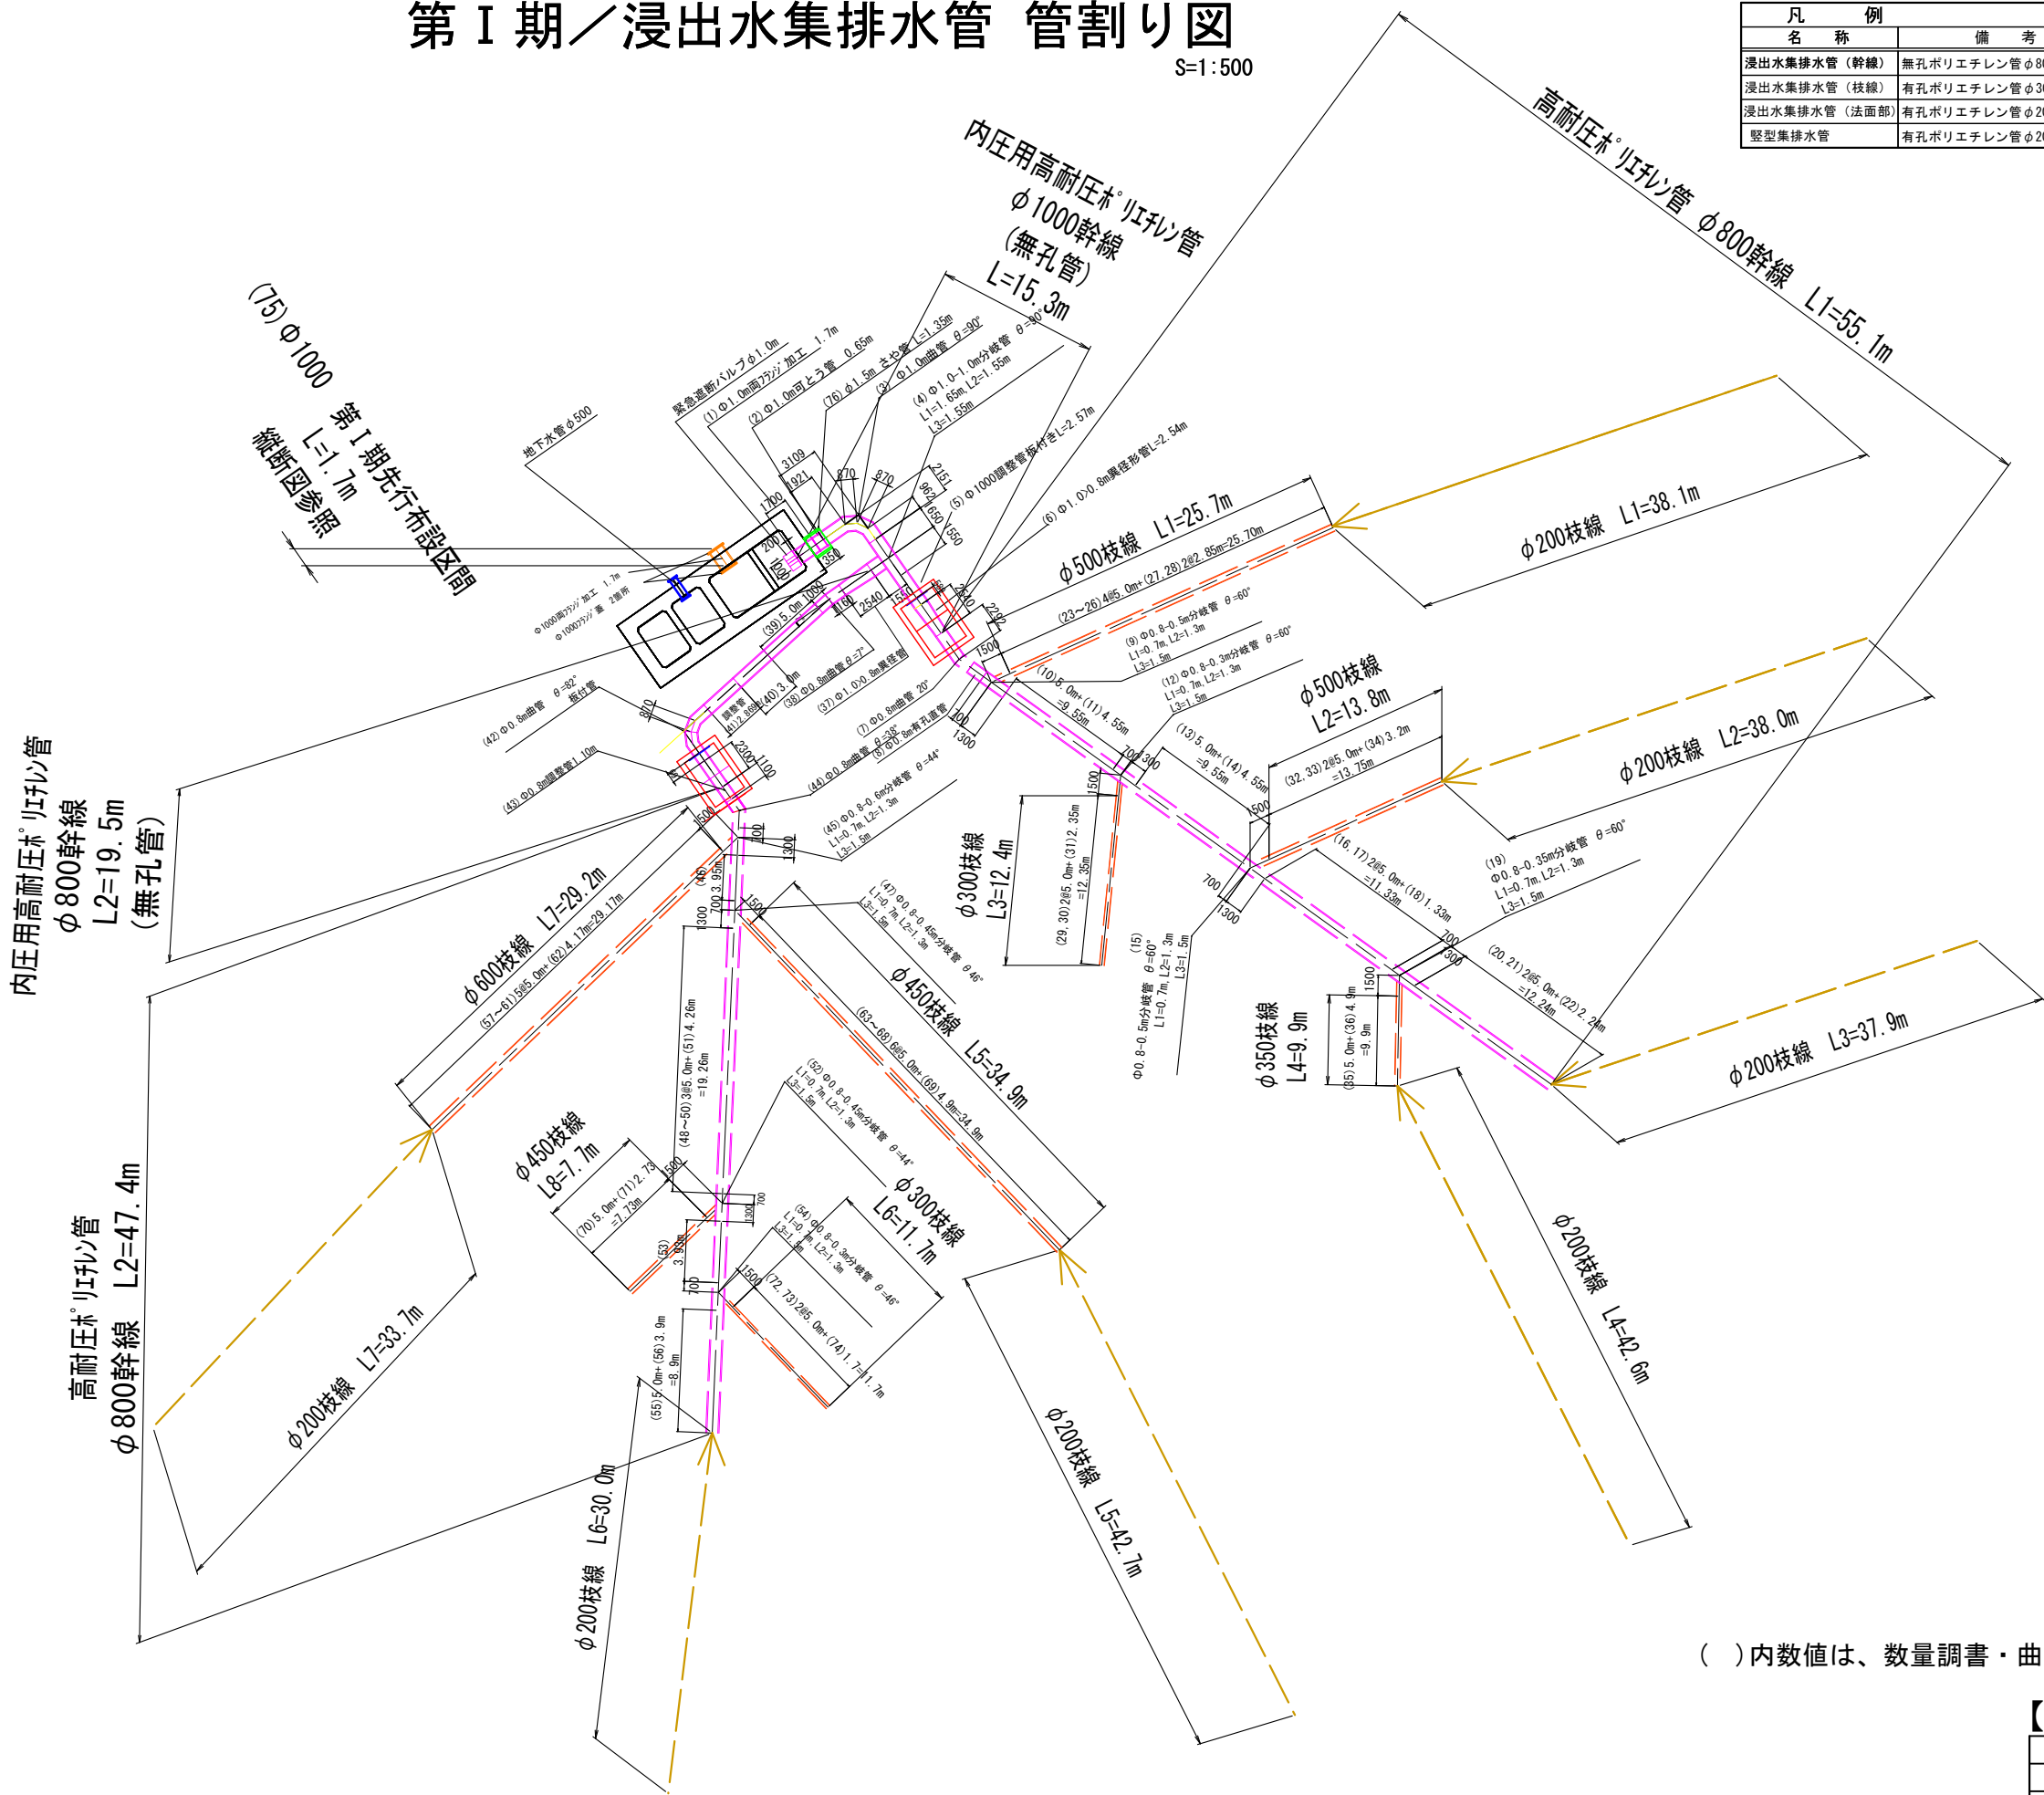

()内数値は、数量調書・曲管詳細図の管N0.を表す



【起工】


工 事 名	鳥取県環境管理事業センター産業廃棄物管理型最終処分場建設工事（第Ⅰ期）（土木施設工事）		
図 面 名	第Ⅰ期／浸出水集排水管 管割り図		
縮 尺	1:500	図面番号	全81葉中の内45
事業主体	公益財団法人 鳥取県環境管理事業センター		


※A3印刷時、縮尺50%

$S=1:60$

(有孔管)

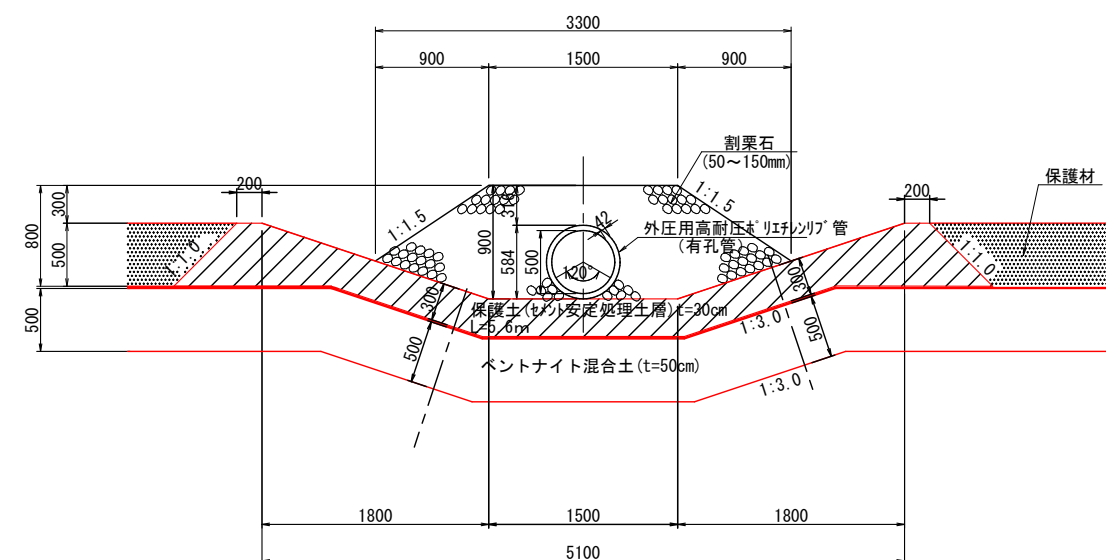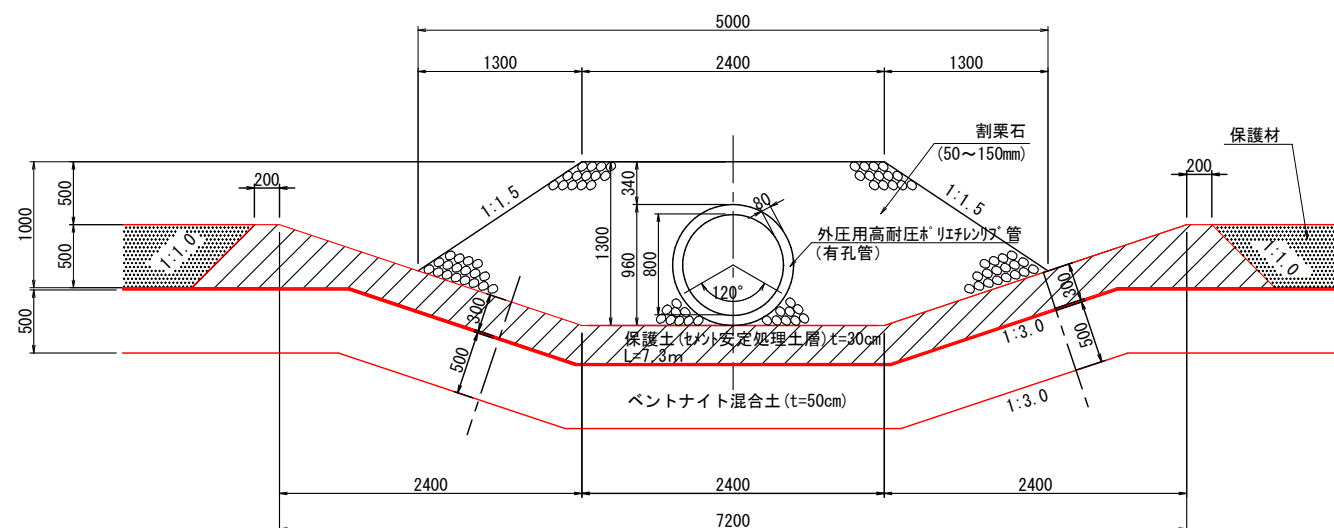

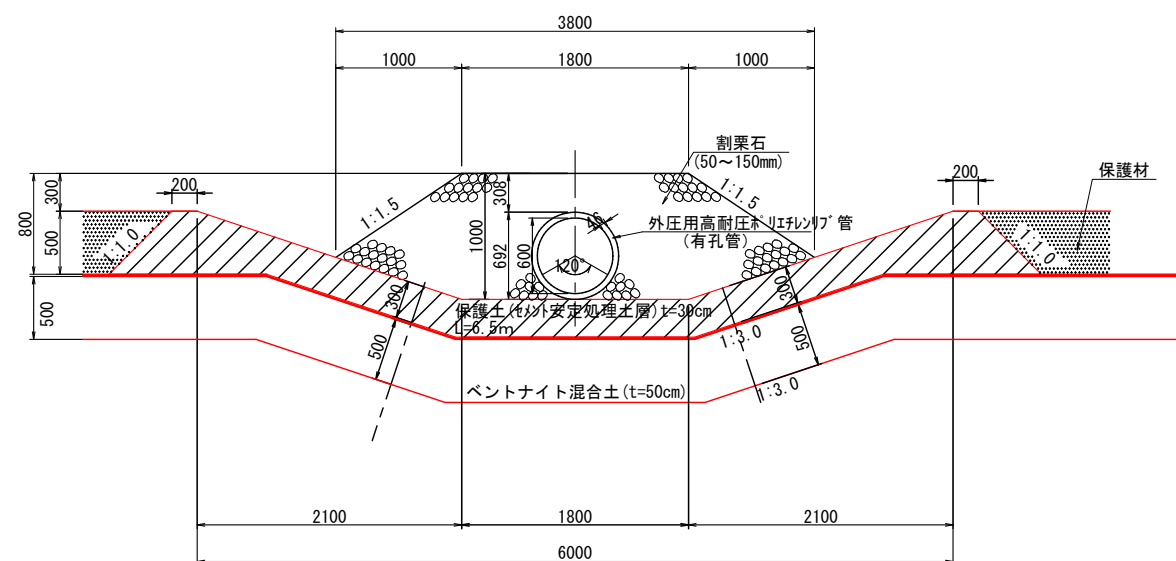

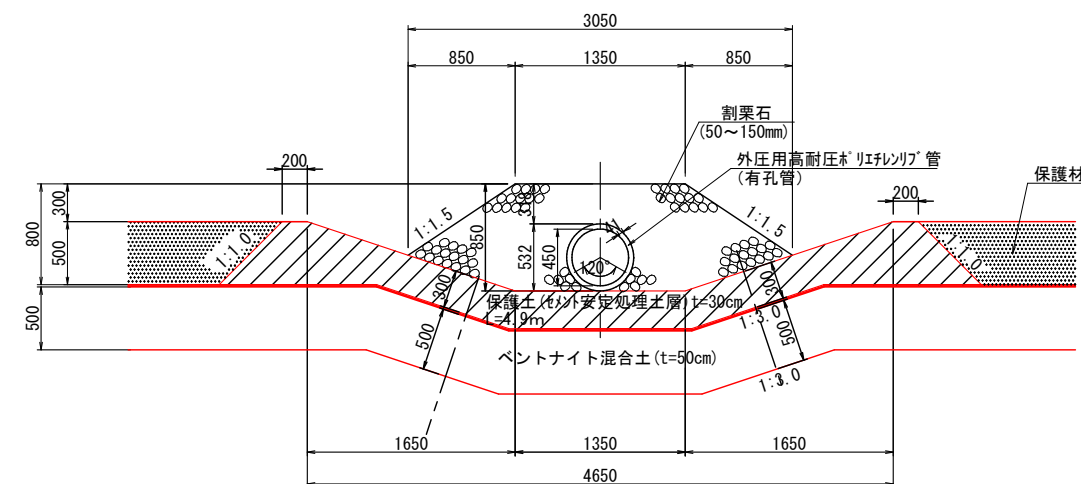


工事名	鳥取県環境管理事業センター産業廃棄物 管理施設最終分場建設工事（第1期）（土木施設工事）		
図面名	第1期／浸出水集排水施設一般図(1)		
縮尺	1:60	図面番号	全81葉中の内46
事業主体	公益財団法人 鳥取県環境管理事業センター		


※A3印刷時、縮尺50%

第Ⅰ期／浸出水集排水施設一般図(2) S=1:60


φ350浸出水集排水管(枝線)

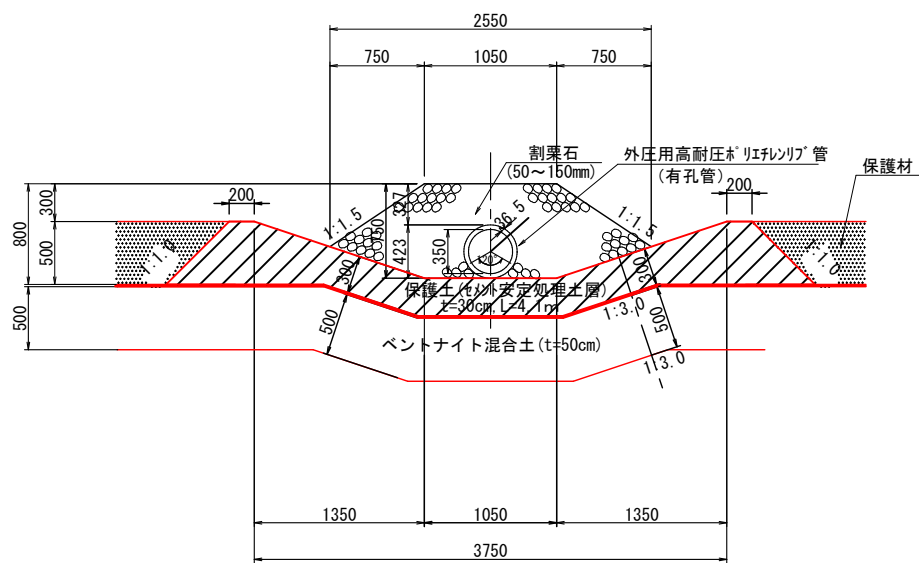


第Ⅰ期φ1000浸出水送水管(幹線:無孔管)
(第Ⅰ期の浸出水ピット先行接続短管部)

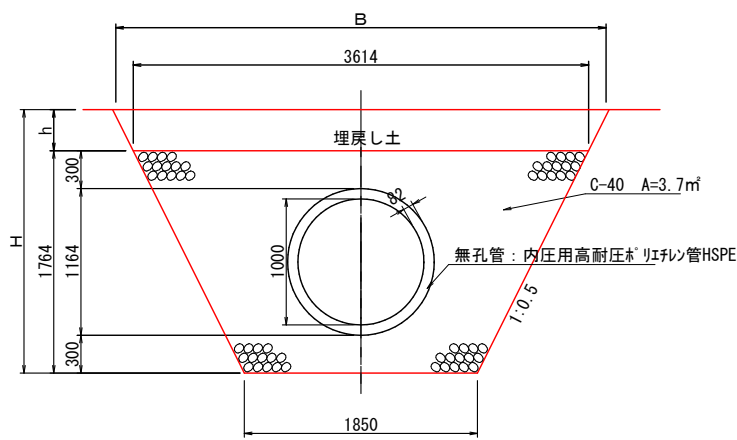

φ300浸出水集排水管(枝線)

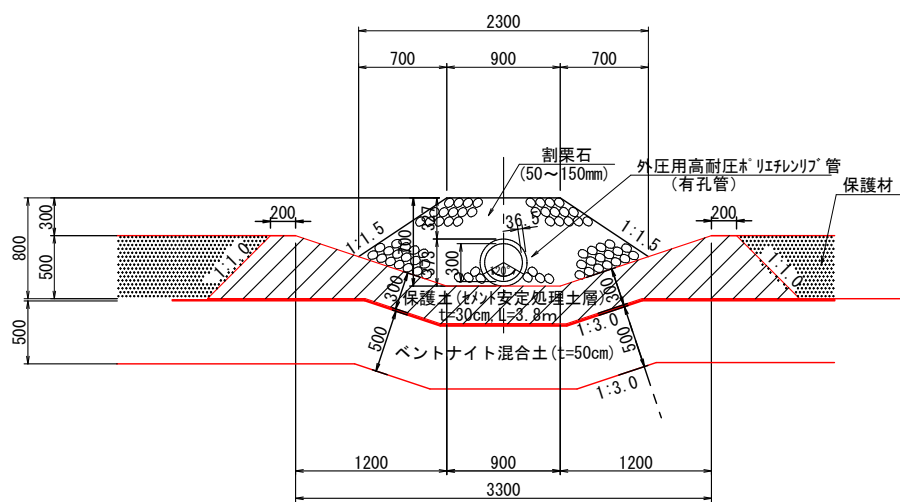

φ800浸出水送水管(幹線:無孔管)
(第Ⅱ期の盛土内ピット接続部)

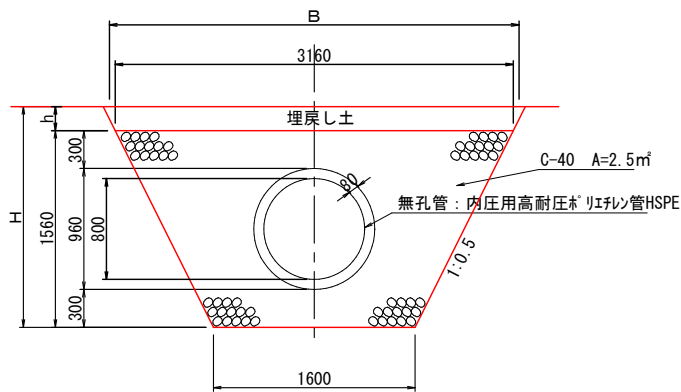


【起工】

工事名	鳥取県環境管理事業センター産業廃棄物管理施設最終処分場建設工事(第Ⅰ期)(土木施設工事)		
図面名	第Ⅰ期／浸出水集排水施設一般図(2)		
縮尺	1:60	図面番号	全81葉中の内47
事業主体	公益財団法人 鳥取県環境管理事業センター		


※A3印刷時、縮尺50%

第Ⅰ期／浸出水集排水施設一般図(3) S=1:60


φ200浸出水集排水管（法面部）
（法面がス抜き管：有孔管）

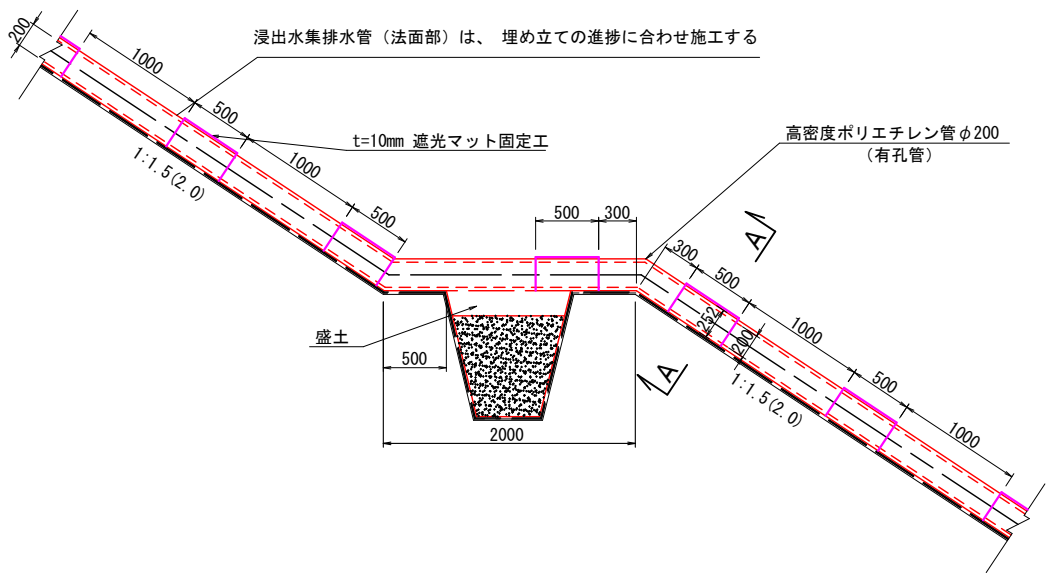


A-A断面図

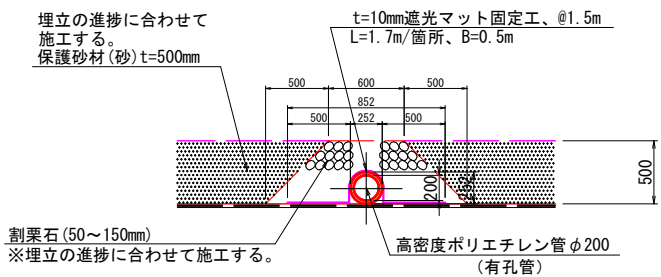


竖型集排水管詳細図
（底部）

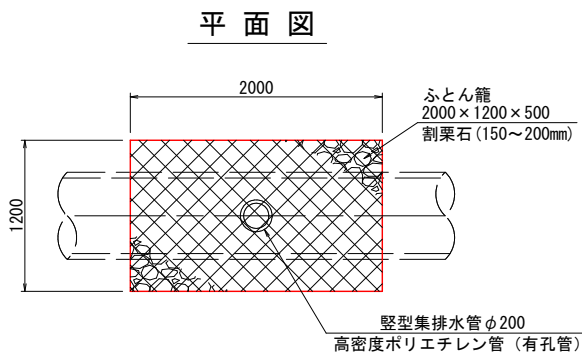

断面図

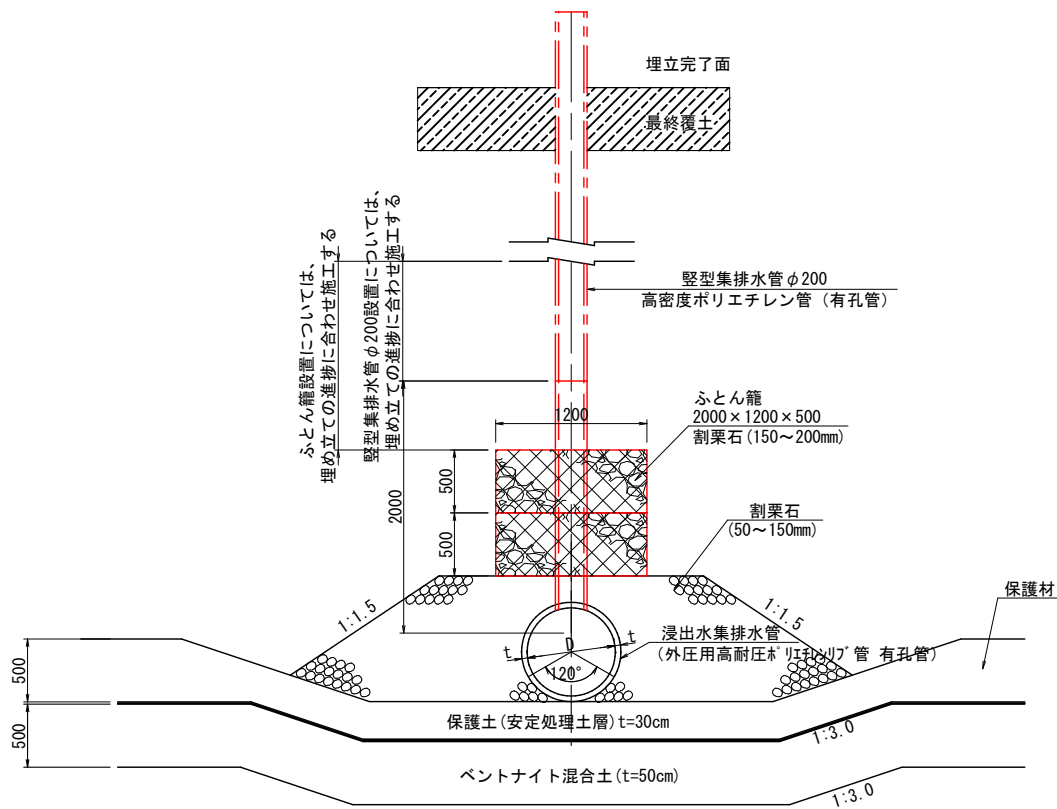

竖型集排水管詳細図
（小段部）

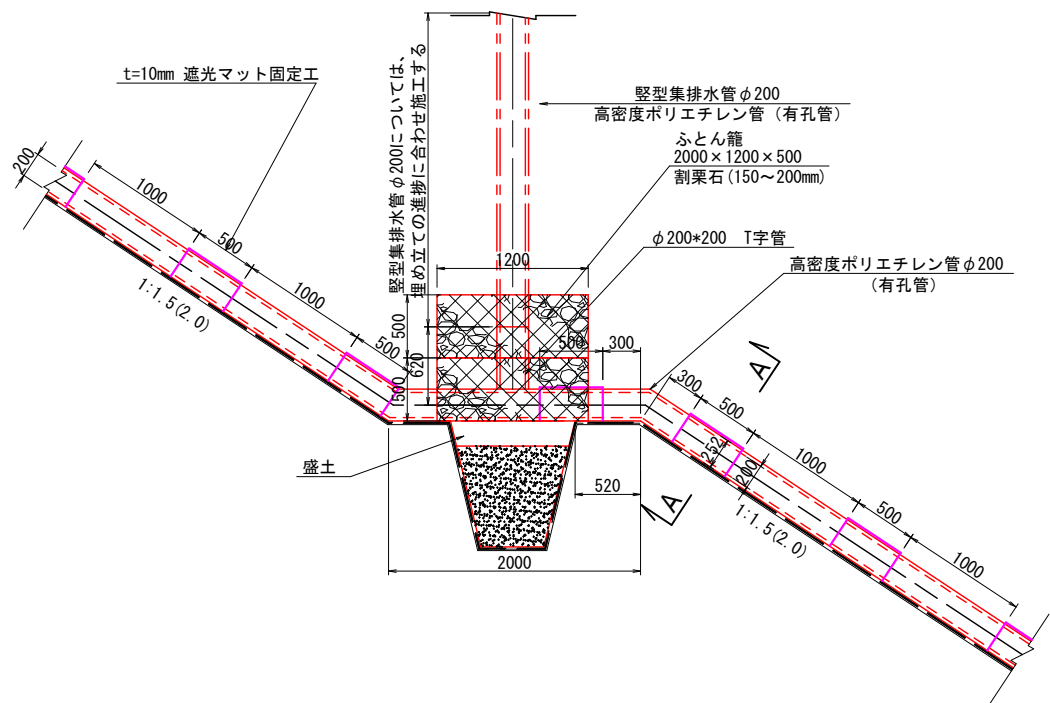

【起工】

工事名	鳥取県環境管理事業センター産業廃棄物管理型最終処分場建設工事（第Ⅰ期）（土木施設工事）		
図面名	第Ⅰ期／浸出水集排水施設一般図(3)		
縮尺	1:60	図面番号	全81葉中の内48
事業主体	公益財団法人 鳥取県環境管理事業センター		

※A3印刷時、縮尺50%

S=1 : 200




工 事 名	鳥取県環境管理事業センター産業廃棄物 管理型最終処分場建設工事（第1期）（土木施設工事）		
図 面 名	第1期／集水ビットー般図（1/2）		
縮 尺	1:200	図面番号	全81葉中の内49
事業主体	公益財団法人 鳥取県環境管理事業センター		

※A3印刷時、縮尺50%


第Ⅰ期／集水ピット一般図(2/2)

S=1:200

E-E

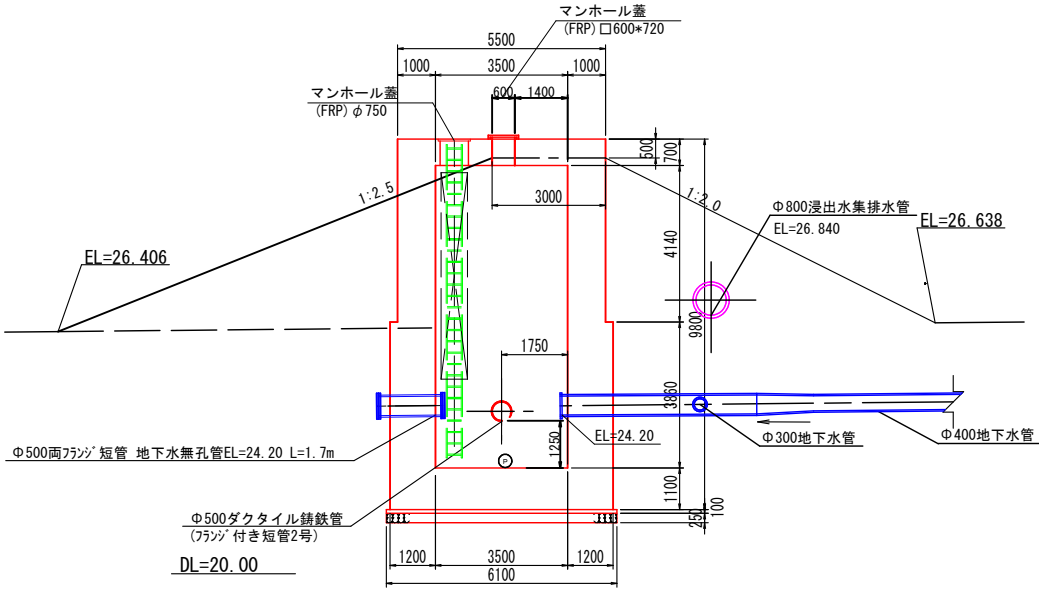


G-G





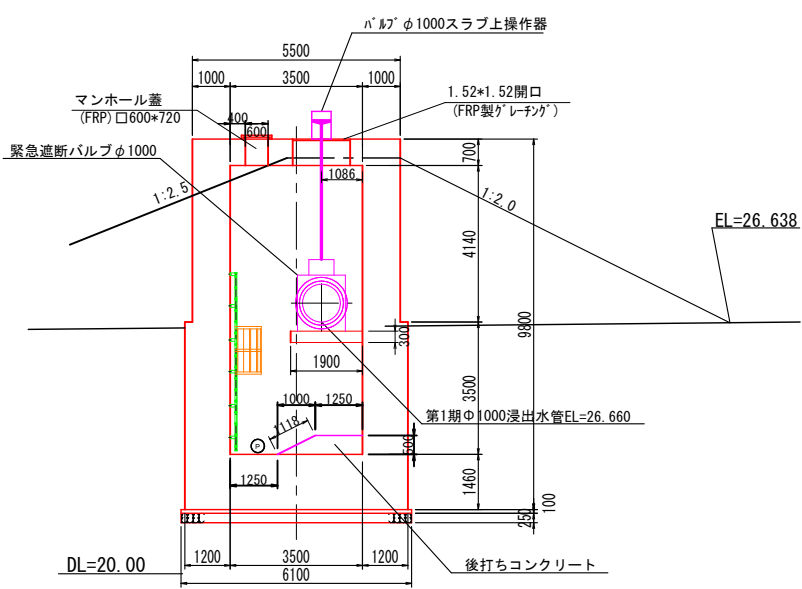


シート固定工詳細図(集水ピット)

平面図

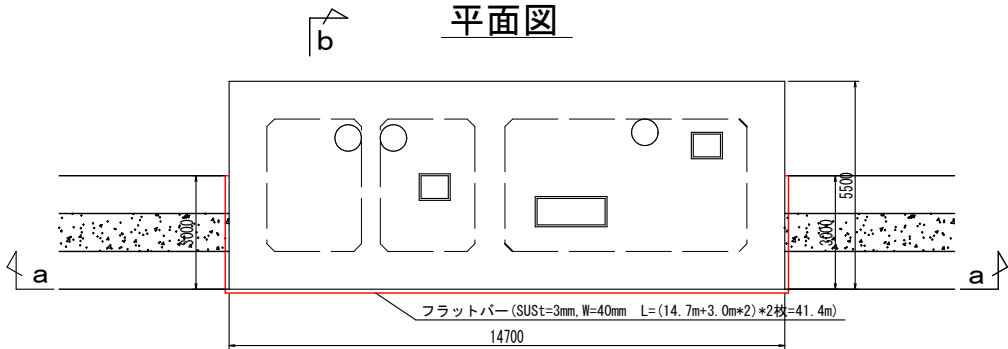

F-F

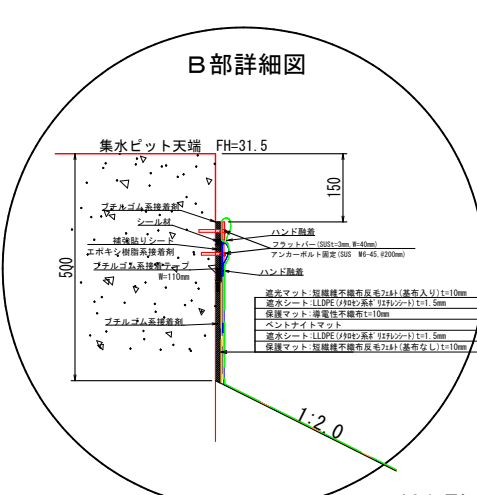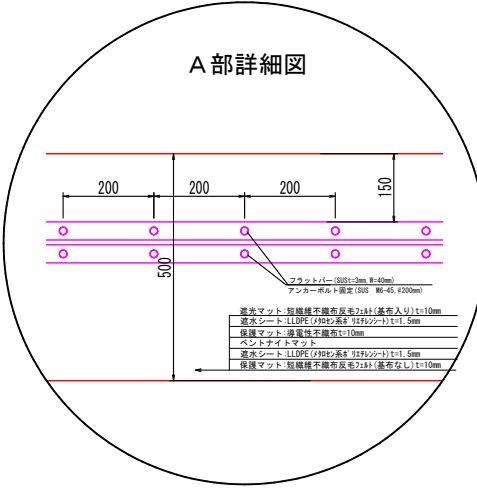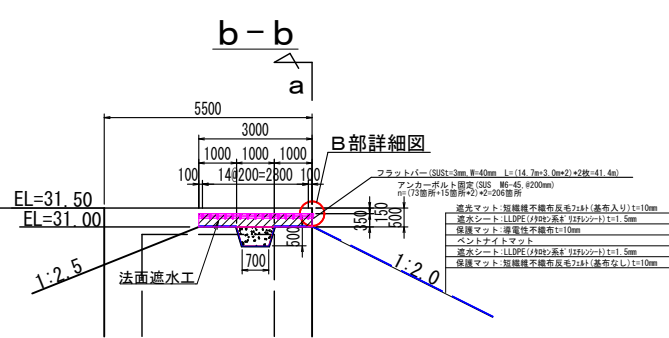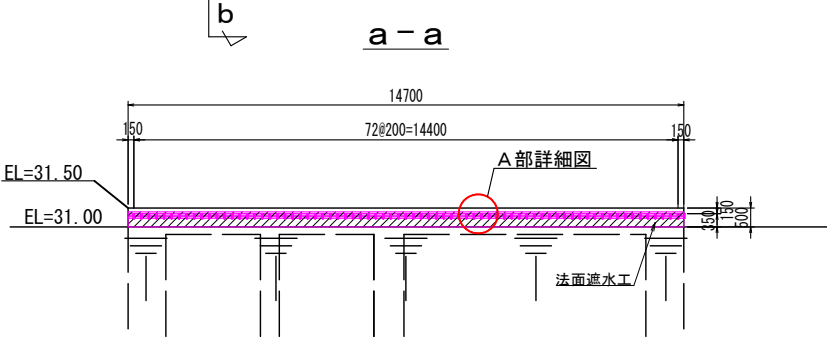
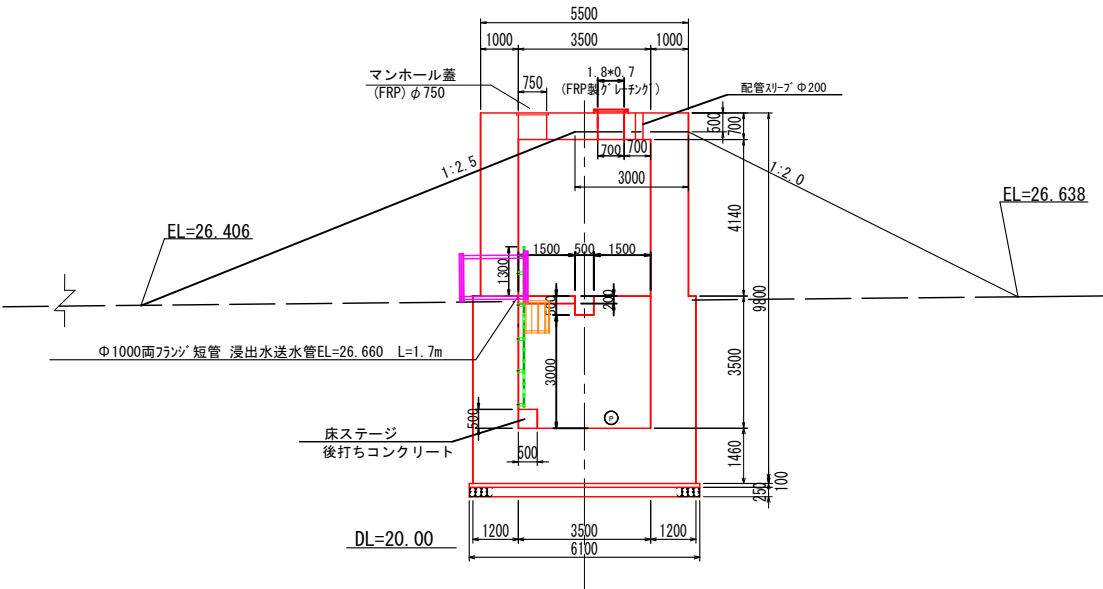


【起工】			
工事名	鳥取県環境管理事業センター産業廃棄物管理施設最終処分場建設工事(第Ⅰ期)(土木施設工事)		
図面名	第Ⅰ期／集水ピット一般図(2/2)		
縮尺	1:200	図面番号	全81葉中の内50
事業主体	公益財団法人 鳥取県環境管理事業センター		

※A3印刷時、縮尺50%

第 I 期／1-1、1-2区画 浸出水集排水施設貫通部一般図

S=1:200

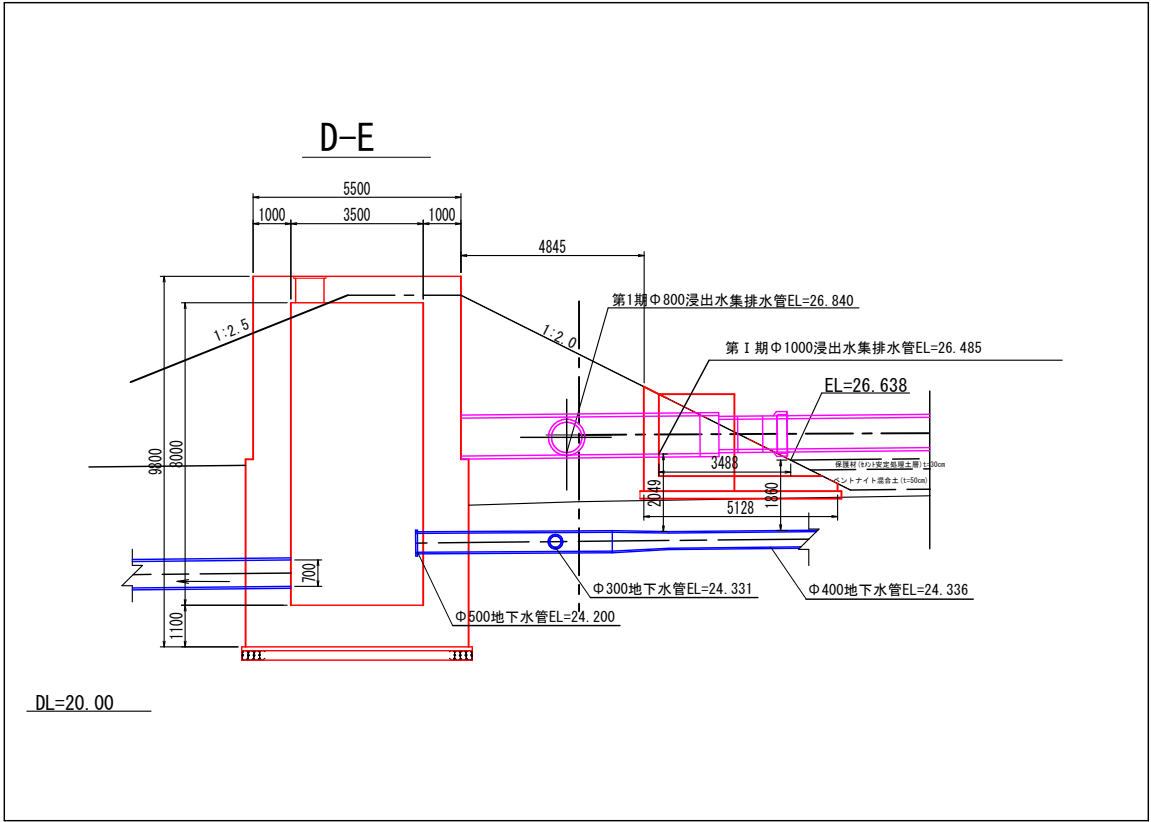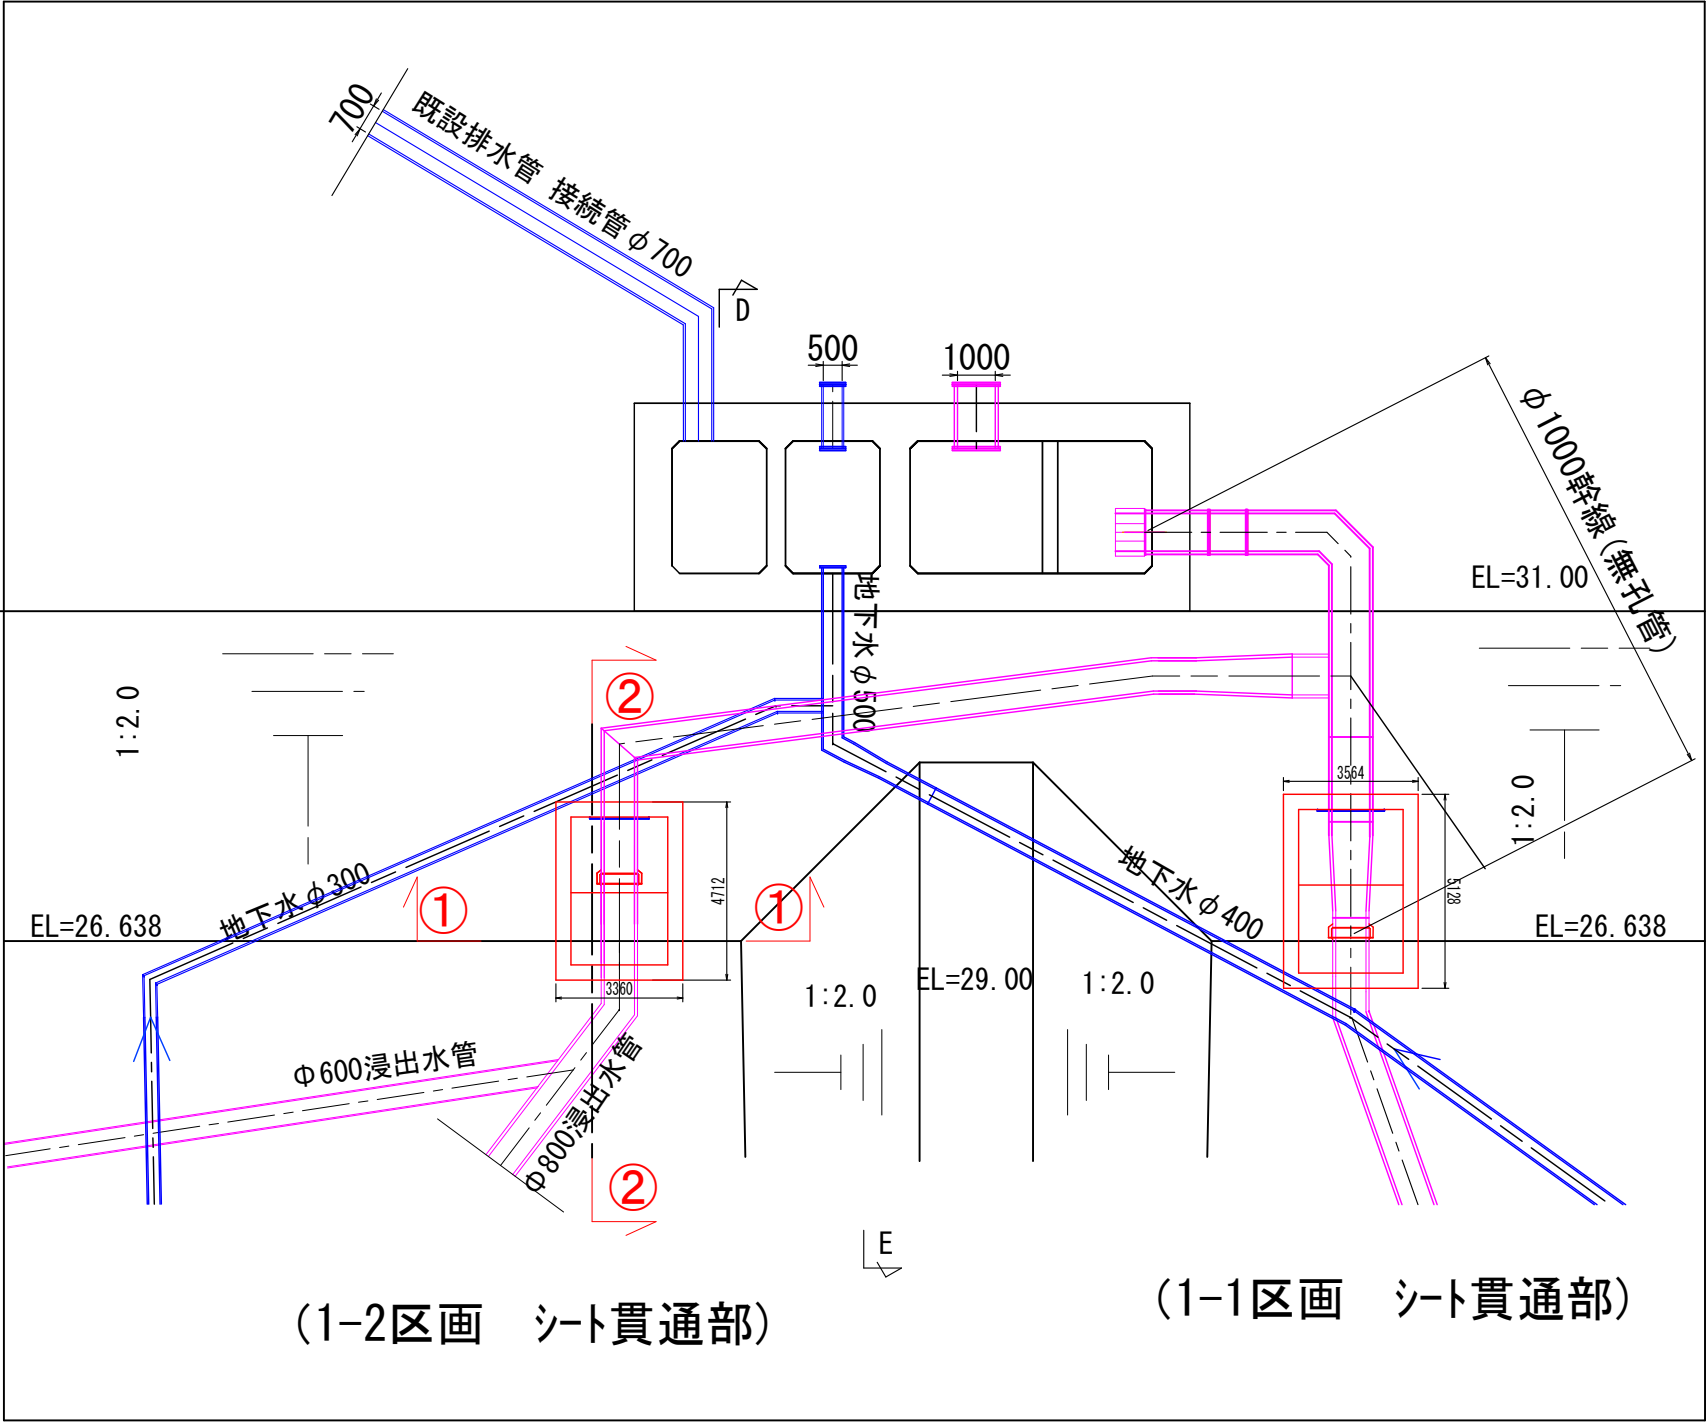

注：シート貫通後の浸出水管のジョイントは、EF溶接とする。

【起工】


工 事 名	鳥取県環境管理事業センター産業廃棄物 管理施設最終処分場建設工事（第Ⅰ期）（土木施設工事）		
図 面 名	第Ⅰ期／1-1、1-2区画 浸出水集排水施設貫通部一般図		
縮 尺	1:200	図面番号	全81葉中の内51
事業主体	公益財団法人 鳥取県環境管理事業センター		

※A3印刷時、縮尺50%


第Ⅰ期／1-1区画 シート貫通部一般図

S=1:80


平面図

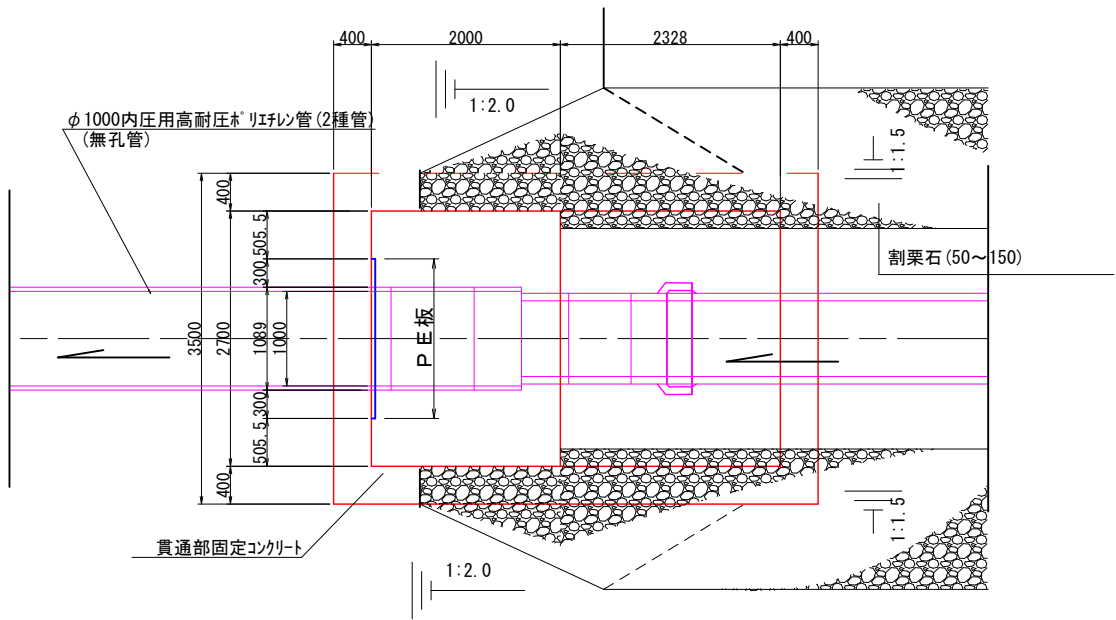


P E 板取付詳細図

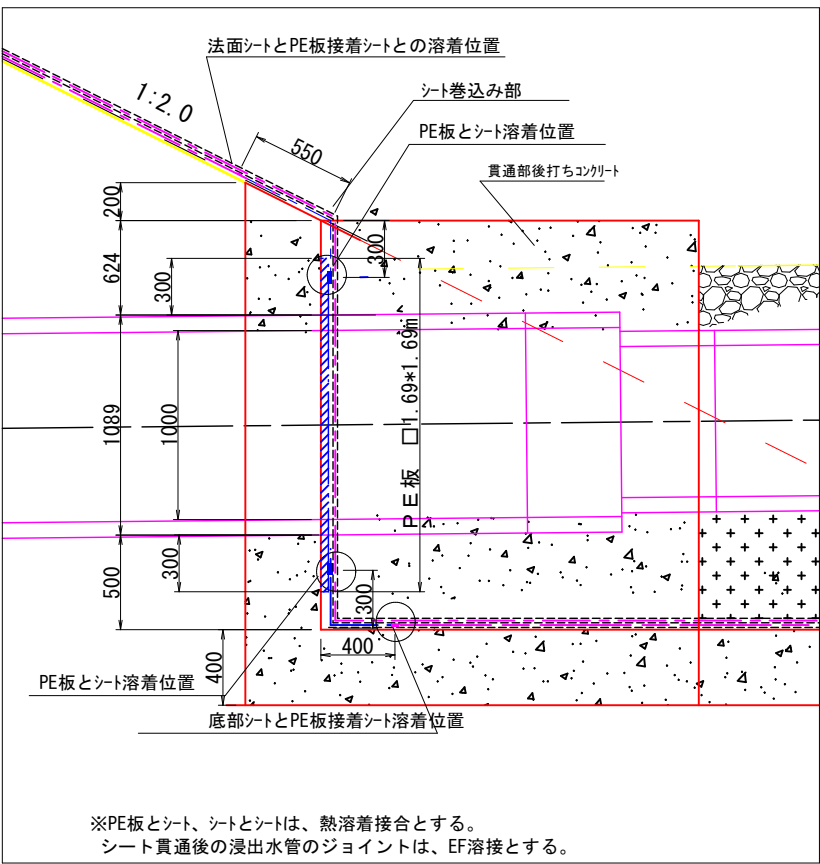

縦断図

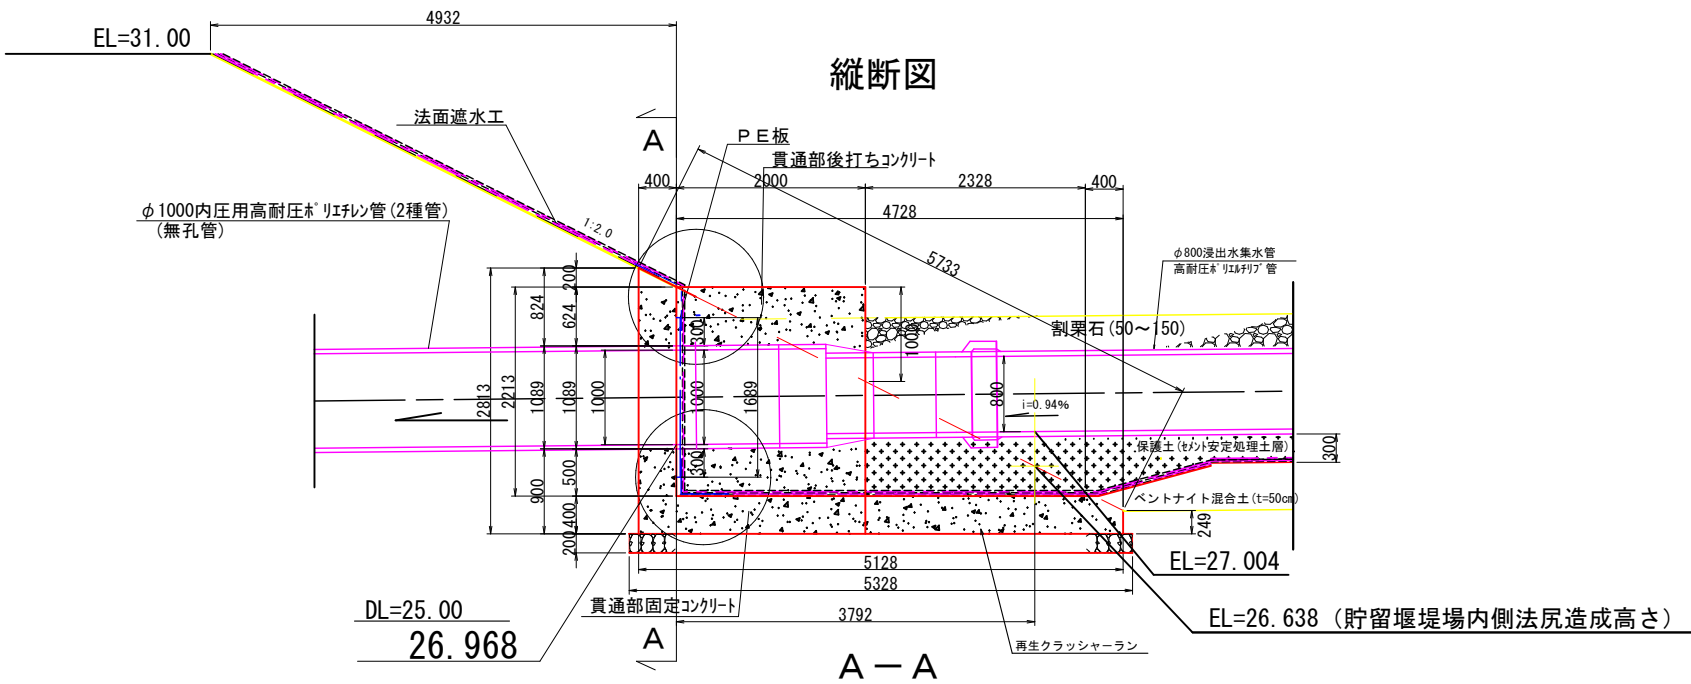

A-A

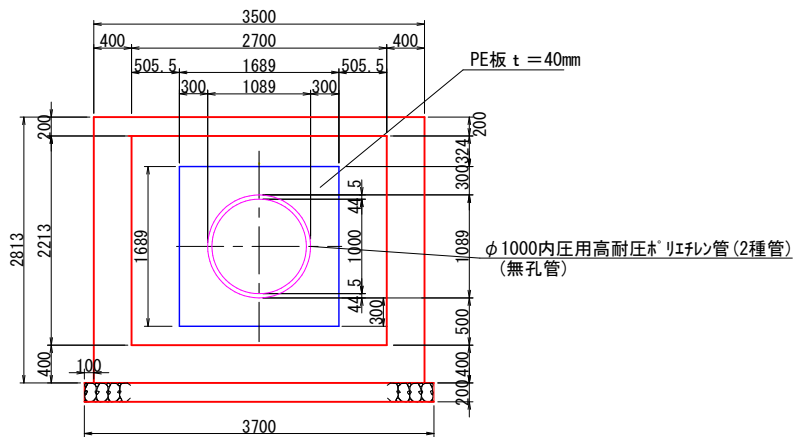


【起工】

業 務 名	鳥取県環境管理事業センター産業廃棄物管理型最終処分場建設工事（第Ⅰ期）（土木施設工事）		
図 面 名	第Ⅰ期／1-1区画 シート貫通部一般図		
縮 尺	1:80	図面番号	全81葉中の内52
事業主体	公益財団法人 鳥取県環境管理事業センター		

※A3印刷時、縮尺50%

S=1 : 80

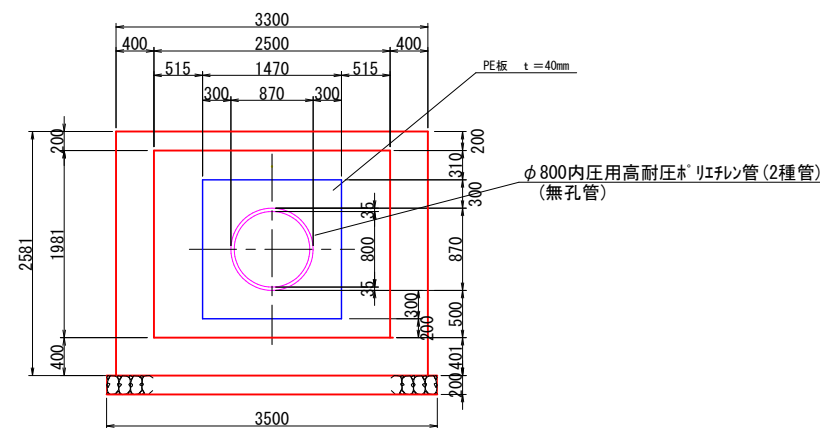[illegible]

Technical drawing of a foundation cross-section showing the installation of a PE board and waterproofing sheet. The drawing includes dimensions for the concrete slab (1.69m x 1.69m), the PE board (1.69m x 1.69m), and the waterproofing sheet (1.69m x 1.69m). It also shows the location of the waterproofing sheet and the PE board relative to the concrete slab and the foundation wall. Labels indicate the 'PE board and waterproofing sheet bonding position' and the 'waterproofing sheet and PE board bonding position'.

【起工】

工事名	鳥取県環境管理事業センター産業廃棄物 管理型最終処分場増設工事（第1期）（土木施設工事）		
図面名	第1期/1-2区画 シート貫通部一般図		
縮尺	1:80	図面番号	全81葉中の内53
事業主体	公益財団法人 鳥取県環境管理事業センター		


※A3印刷時、縮尺50%

第Ⅰ期／浸出水集水ピット配筋図（1/14）

S=1:100


頂版上面図

2 - 2

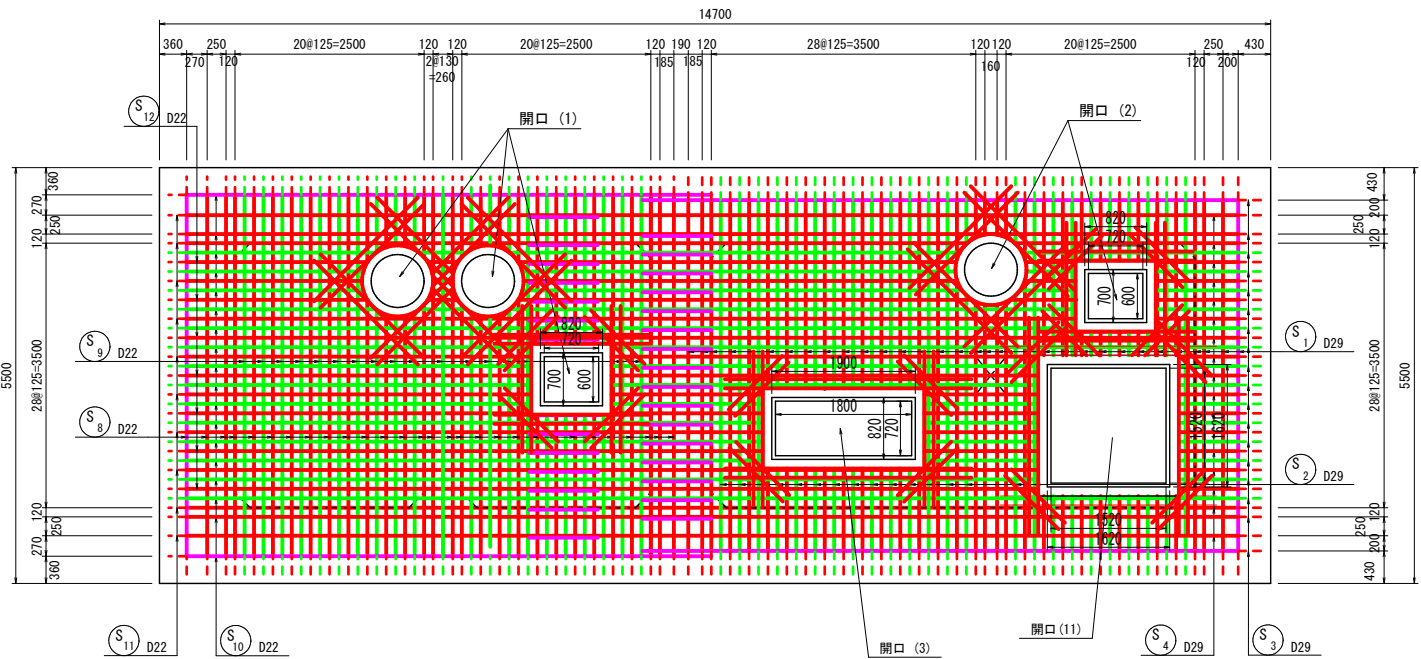


頂版下面図


3 - 3

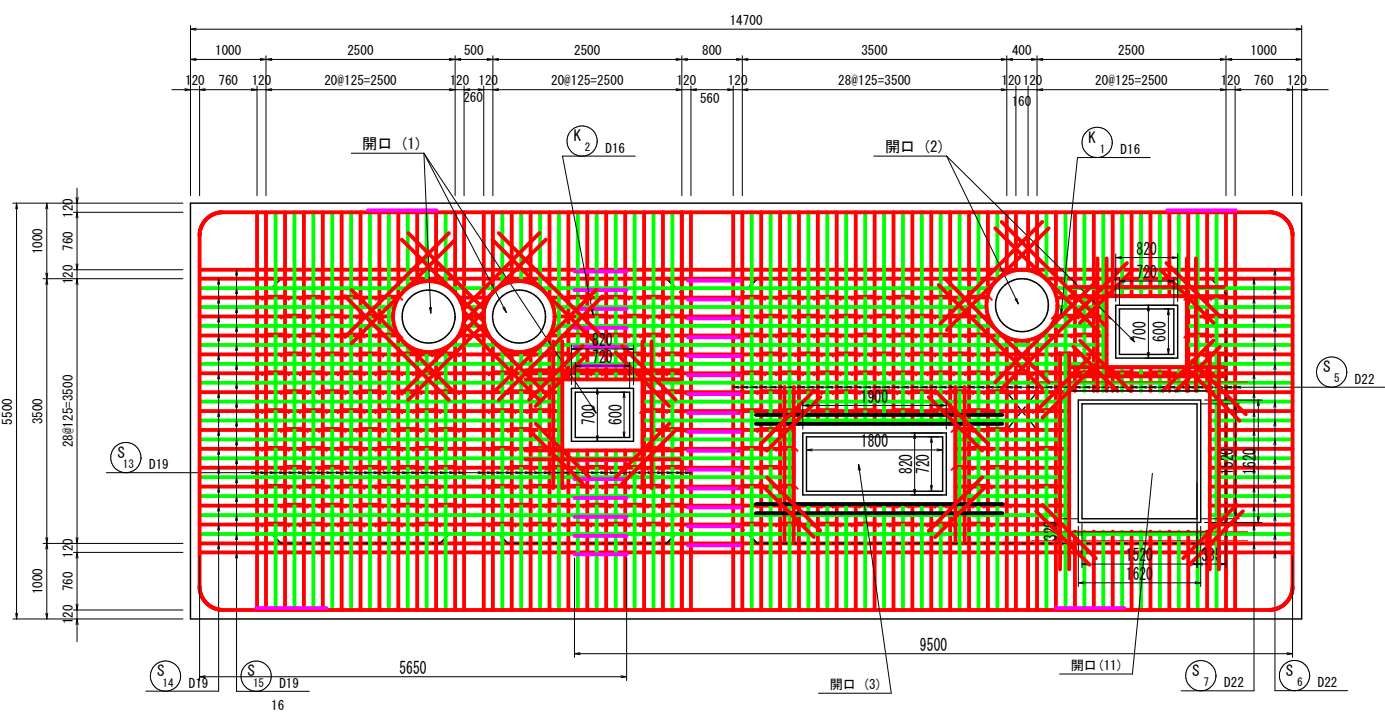

1 - 1

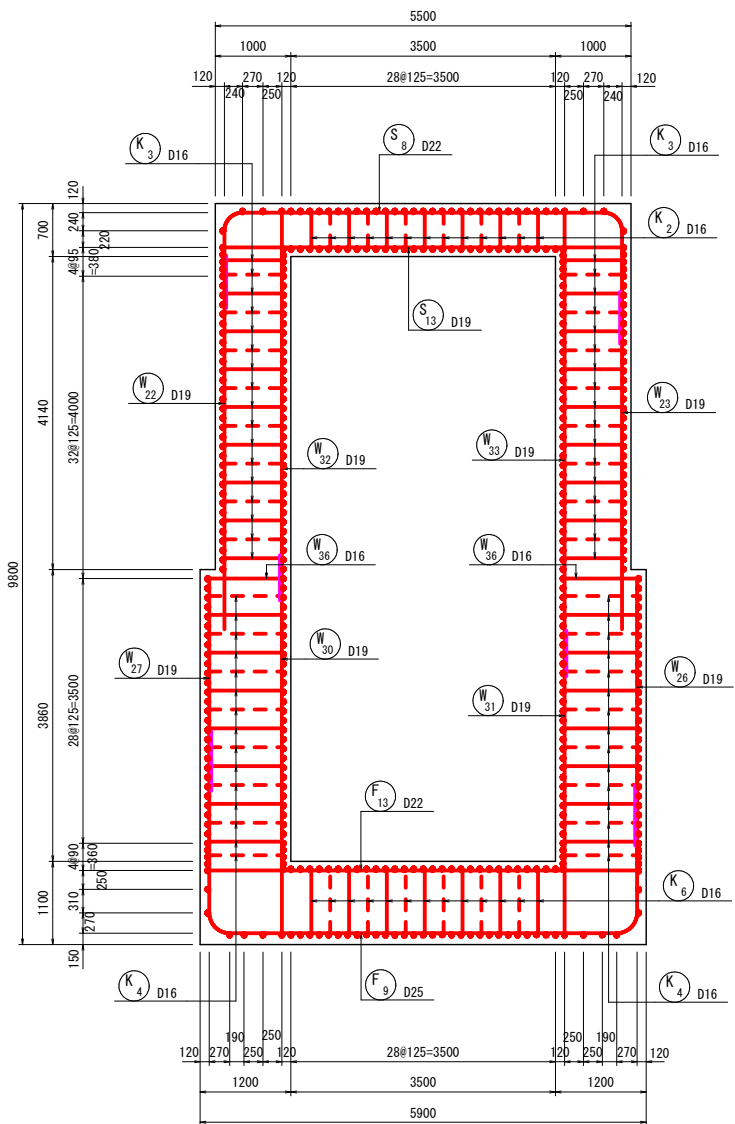

位置図

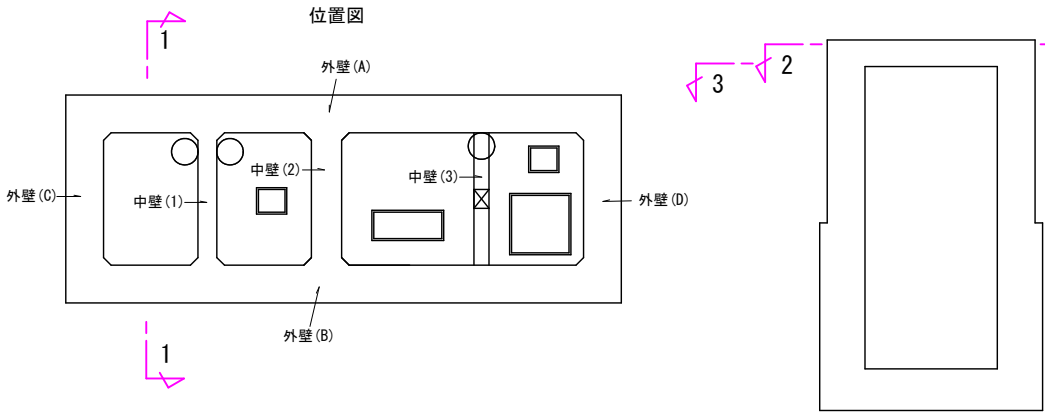

【起工】


工事名	鳥取県環境管理事業センター産業廃棄物管理施設最終処分増設工事（第Ⅰ期）（土木施設工事）		
図面名	第Ⅰ期／浸出水集水ピット配筋図（1/14）		
縮尺	1:100	図面番号	全81葉中の内54
事業主	公益財団法人 鳥取県環境管理事業センター		

※A3印刷時、縮尺50%


第Ⅰ期／浸出水集水ピット配筋図 (2/14)

S=1:100


4 - 4

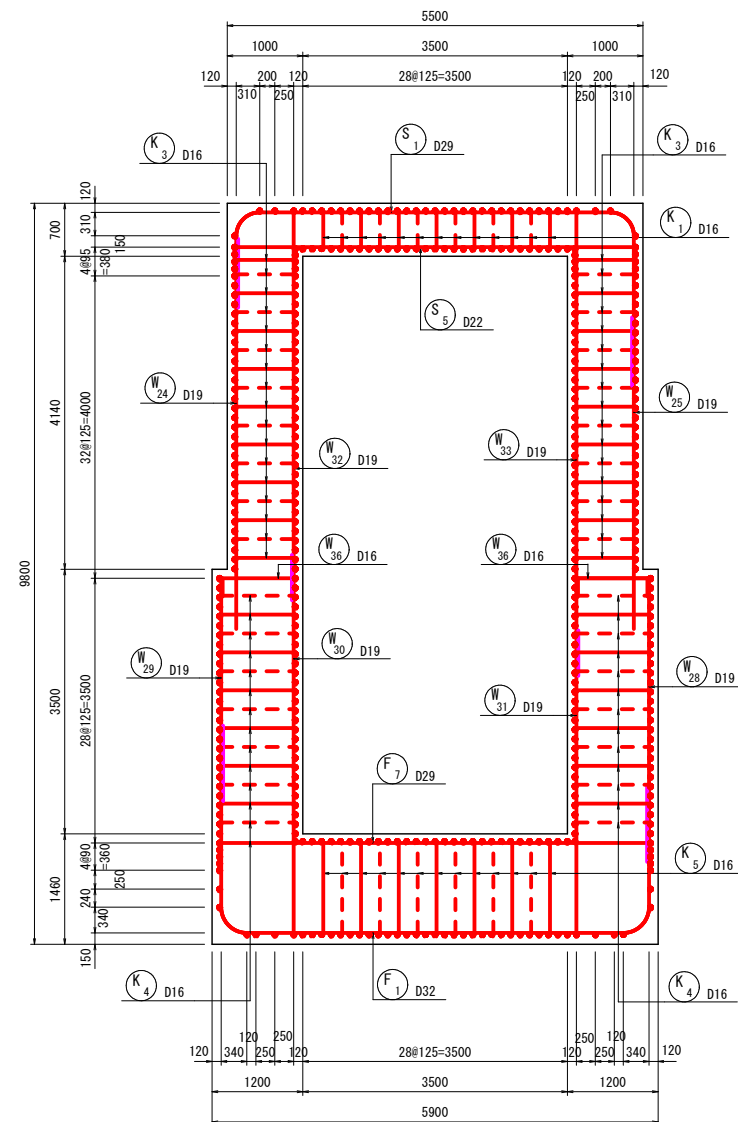

5 - 5

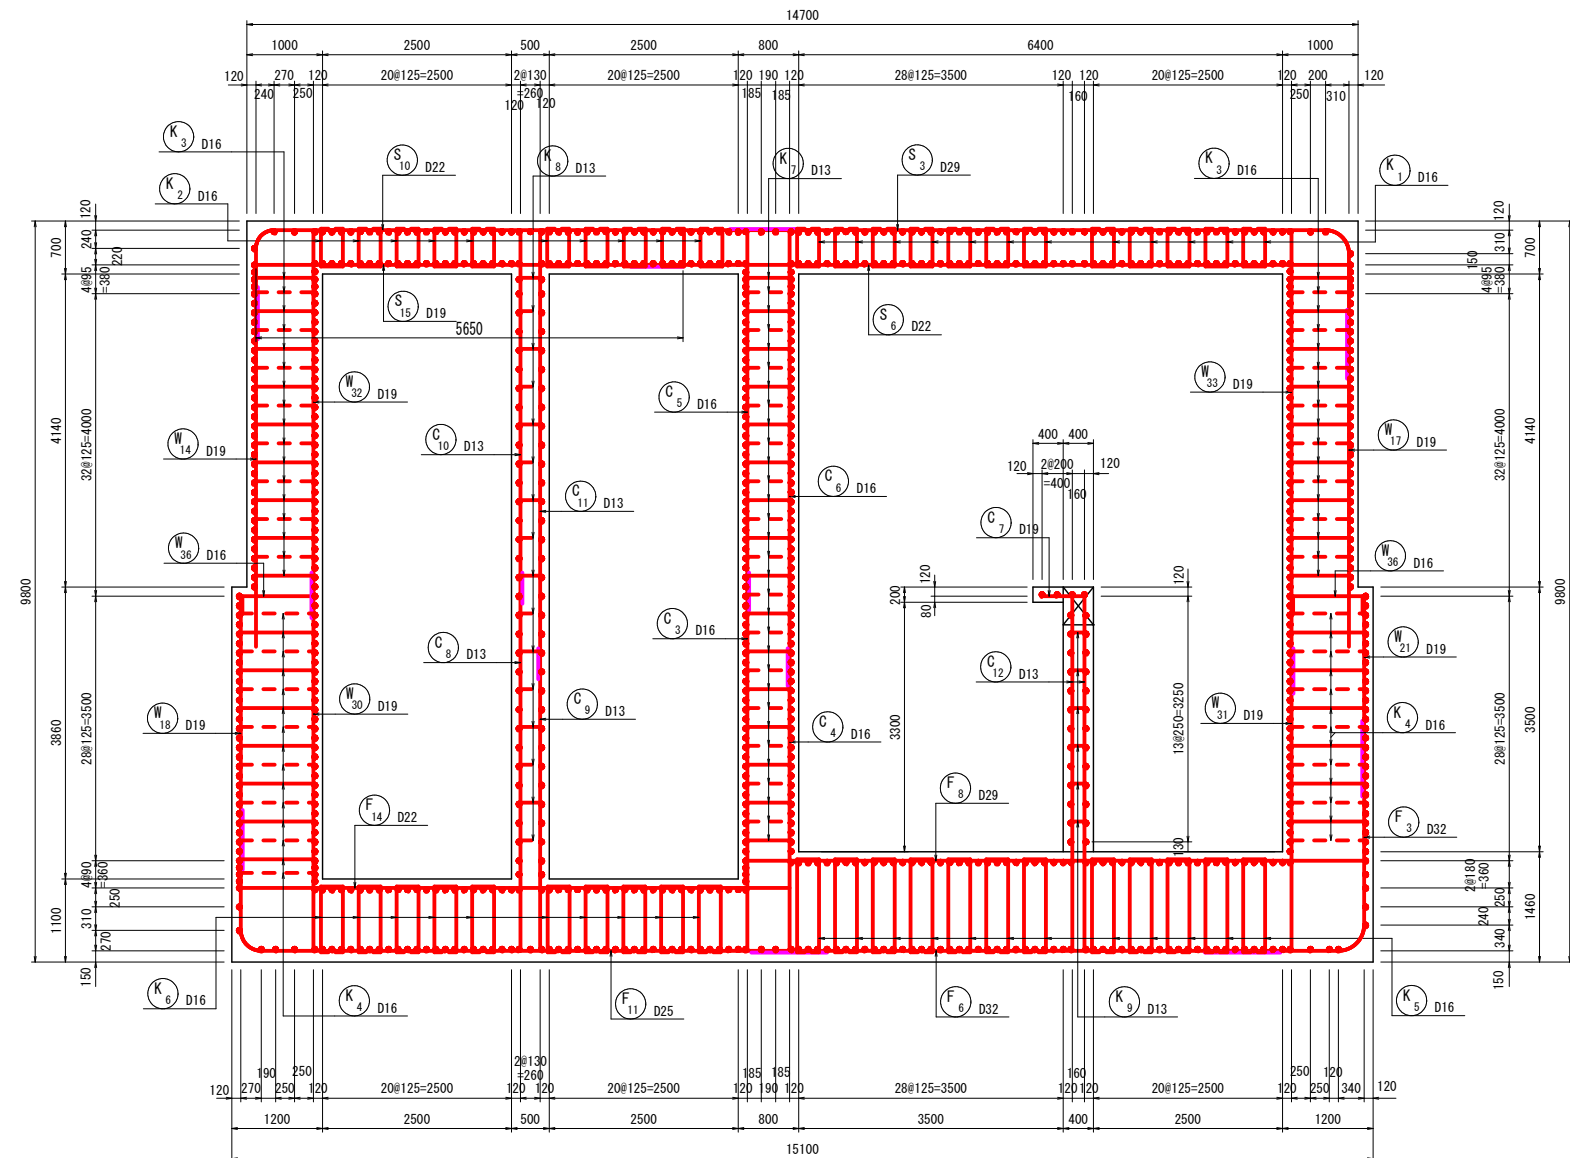

位置図

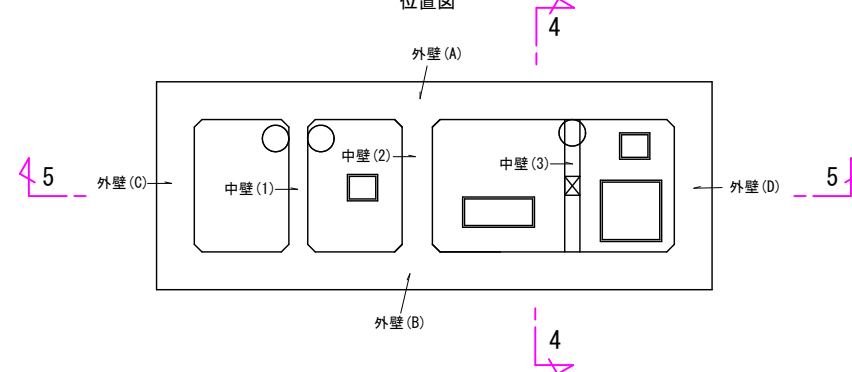

【起工】


工事名	鳥取県環境管理事業センター産業廃棄物管理施設最終処分増設工事（第Ⅰ期）（土木施設工事）		
図面名	第Ⅰ期／浸出水集水ピット配筋図 (2/14)		
縮尺	1:100	図面番号	全81葉中の内55
事業主体	公益財団法人 鳥取県環境管理事業センター		

※A3印刷時、縮尺50%


第Ⅰ期／浸出水集水ピット配筋図 (3/14)

S=1:100



外 壁 (C)
6 - 6 (外面)

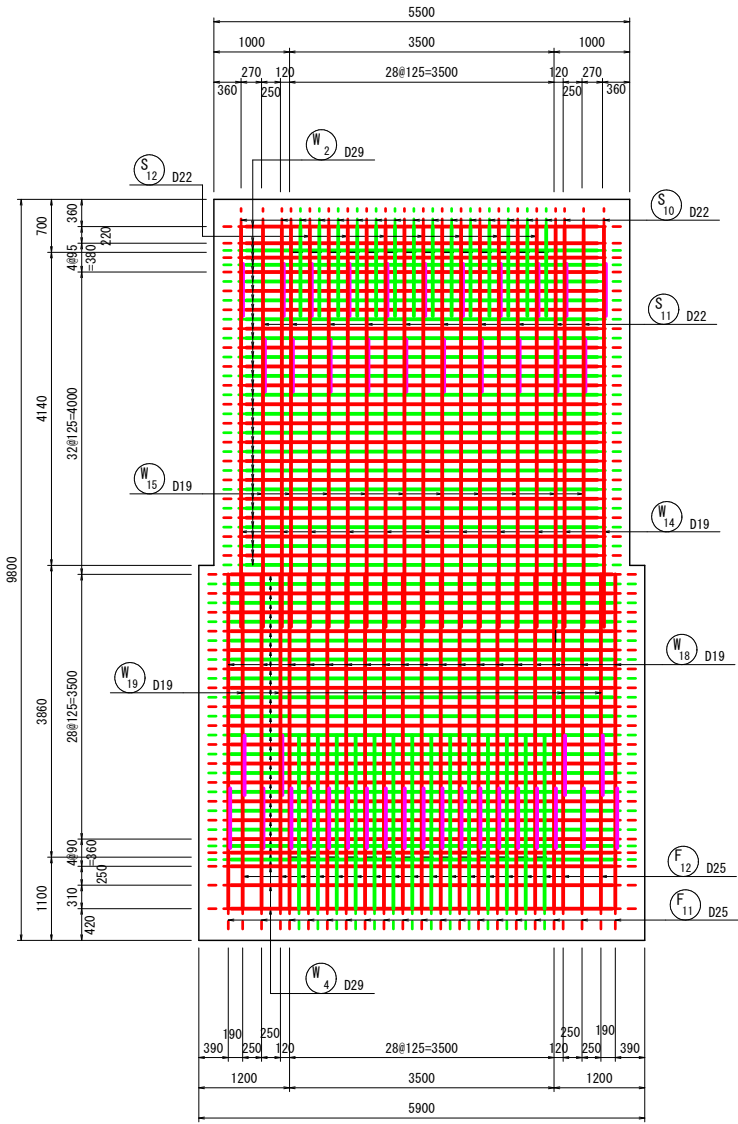

外 壁 (C)
7 - 7 (内面)

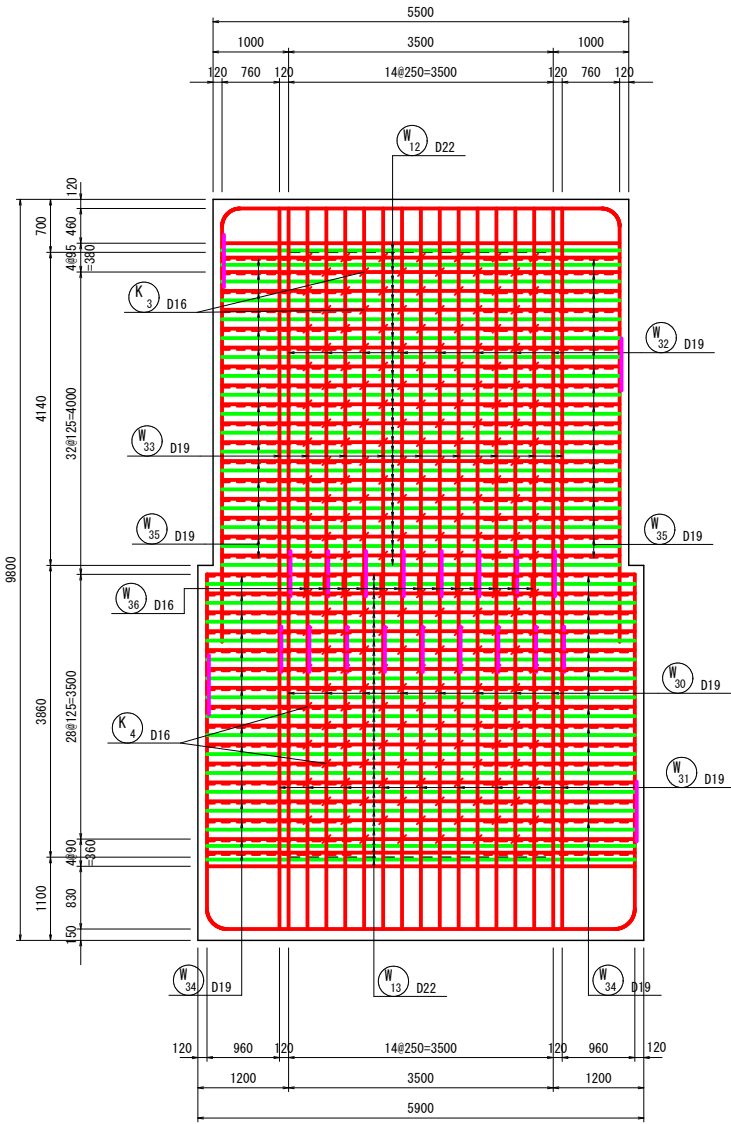

中 壁 (1)
8 - 8




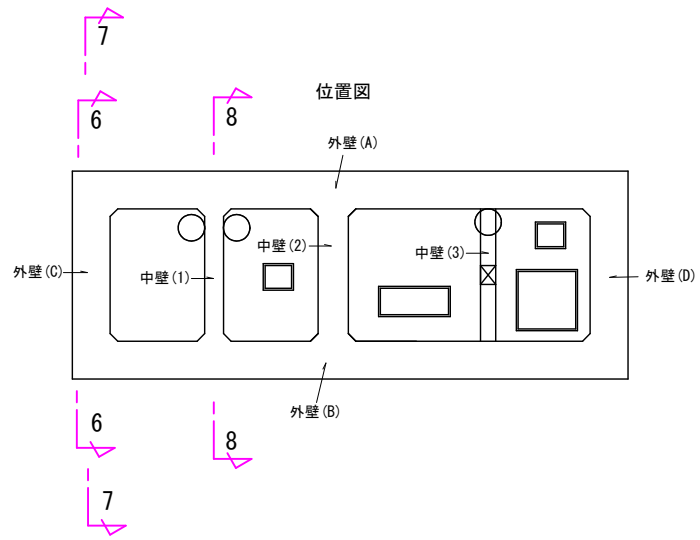
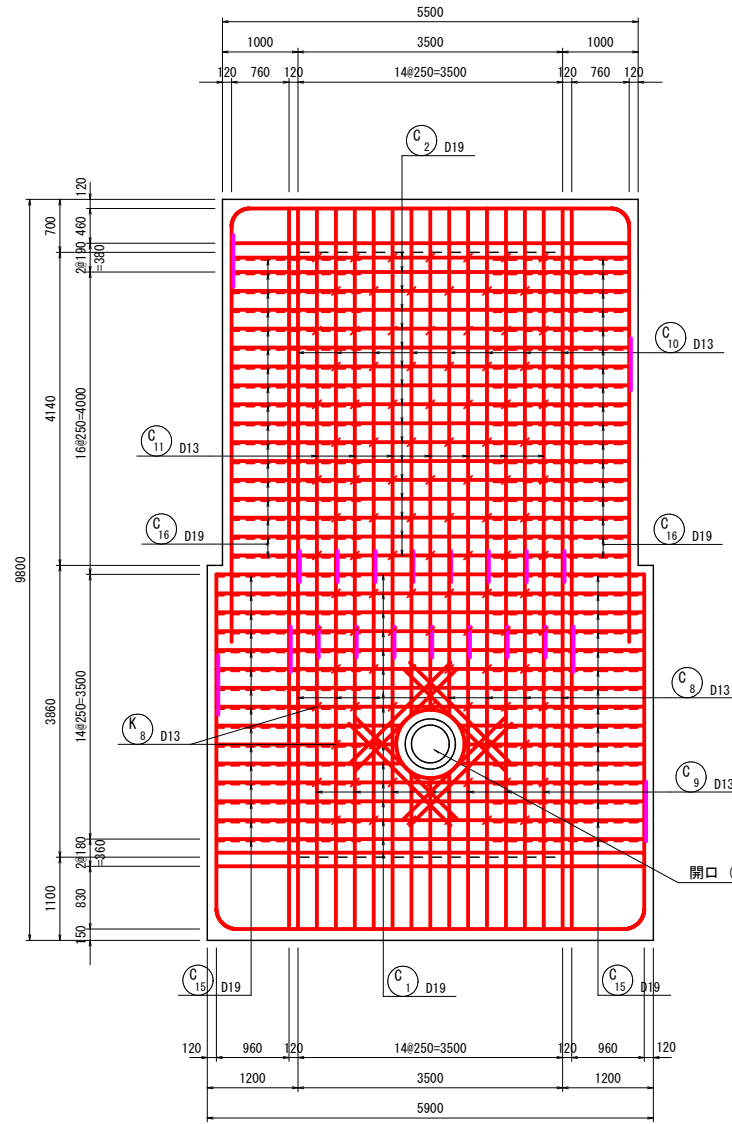


【起工】			
工 事 名	鳥取県環境管理事業センター産業廃棄物管理施設最終処分増建設工事（第Ⅰ期）（土木施設工事）		
図 面 名	第Ⅰ期／浸出水集水ピット配筋図 (3/14)		
縮 尺	1:100	図面番号	全81葉中の内56
事業主体	公益財団法人 鳥取県環境管理事業センター		

※A3印刷時、縮尺50%

第Ⅰ期／浸出水集水ピット配筋図 (4/14)









S=1:100

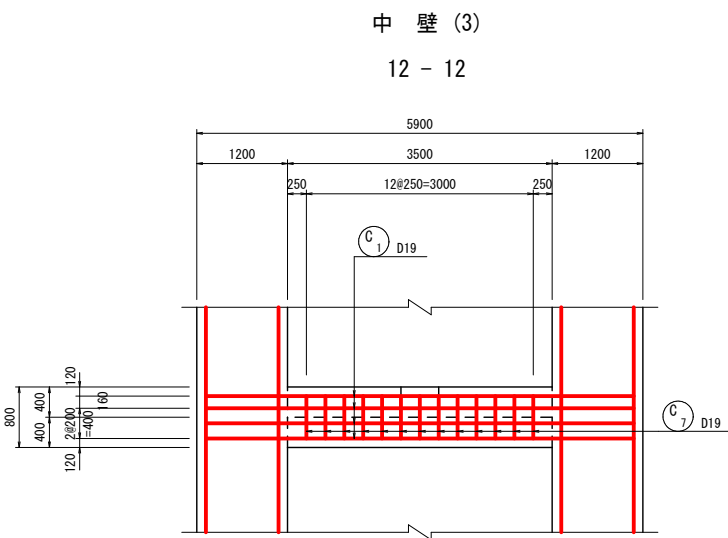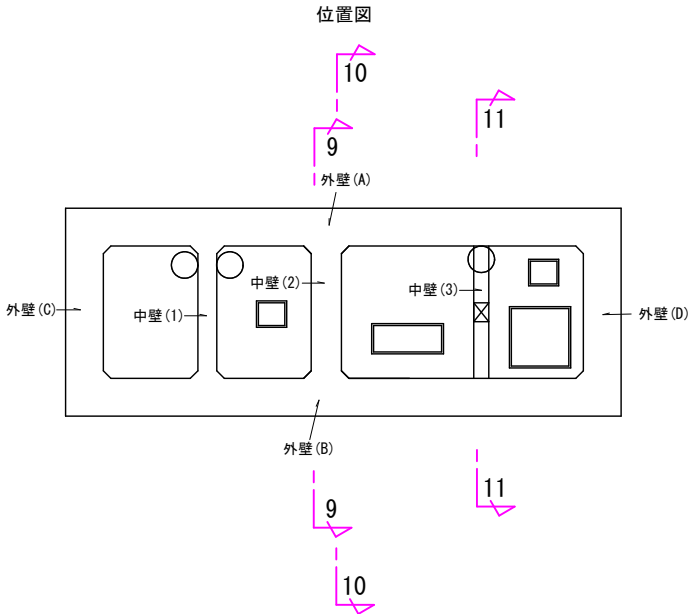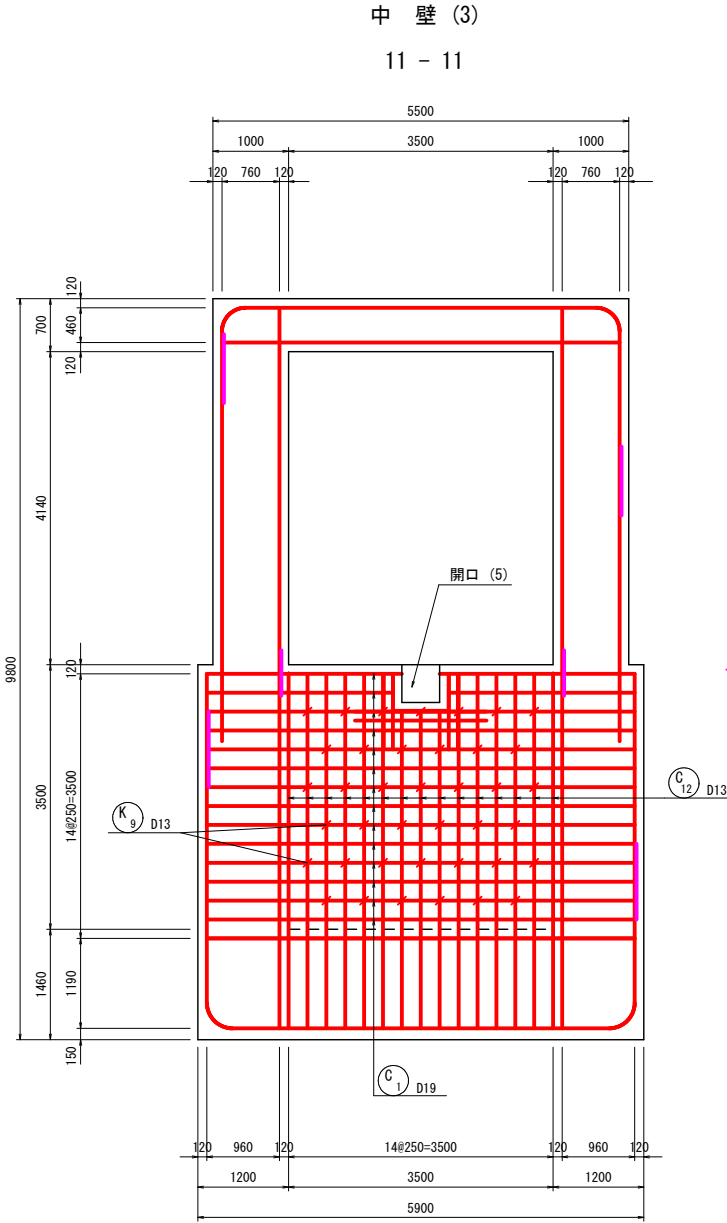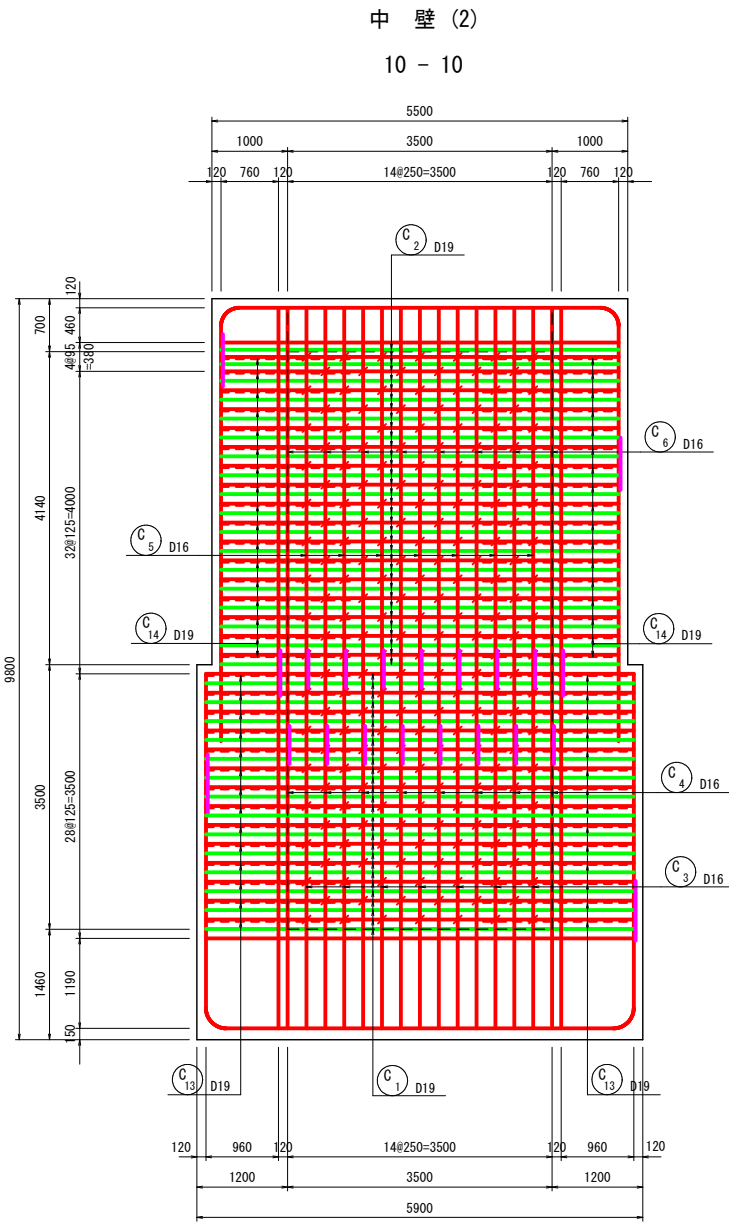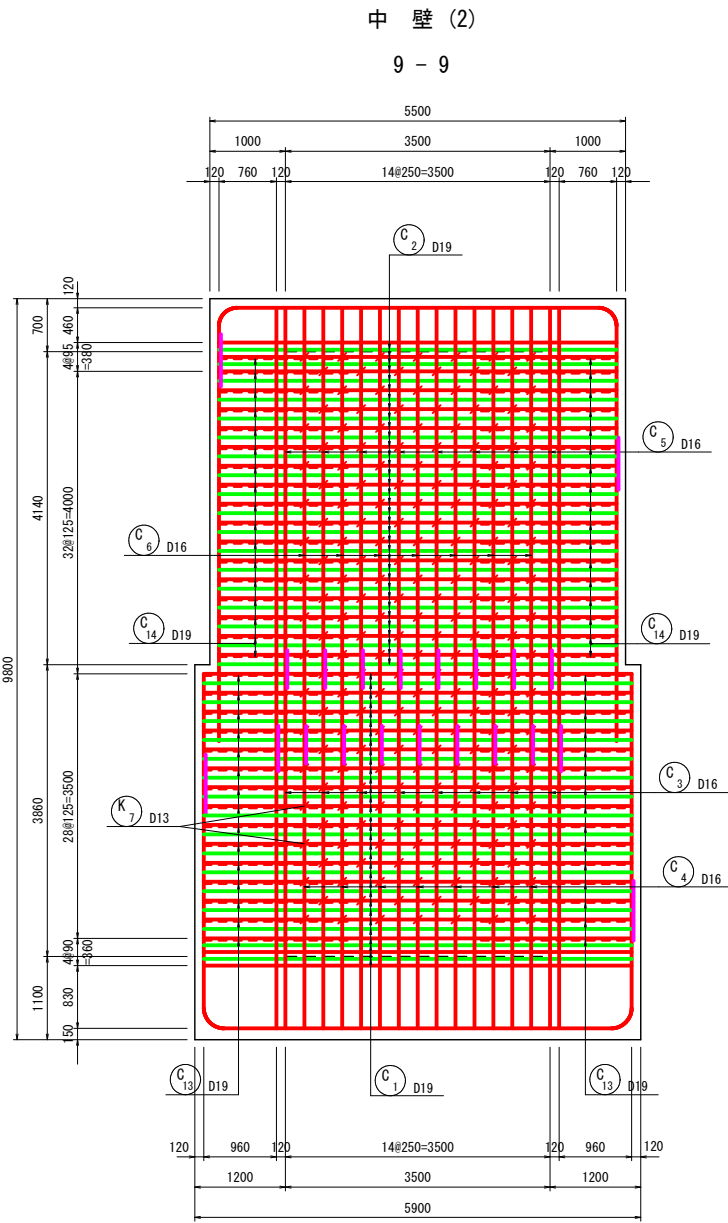

【起工】			
工 事 名	鳥取県環境管理事業センター産業廃棄物管理施設最終処分増設工事（第Ⅰ期）（土木施設工事）		
図 面 名	第Ⅰ期／浸出水集水ピット配筋図 (4/14)		
縮 尺	1:100	図面番号	全81葉中の内57
事業主体	公益財団法人 鳥取県環境管理事業センター		

※A3印刷時、縮尺50%

第Ⅰ期／浸出水集水ピット配筋図 (5/14)
S=1:100

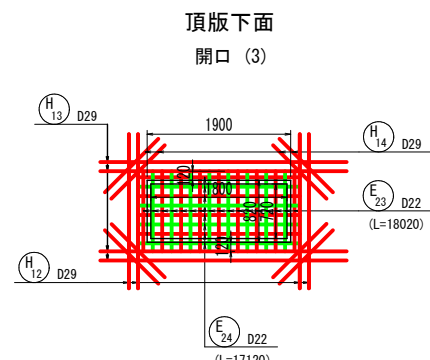
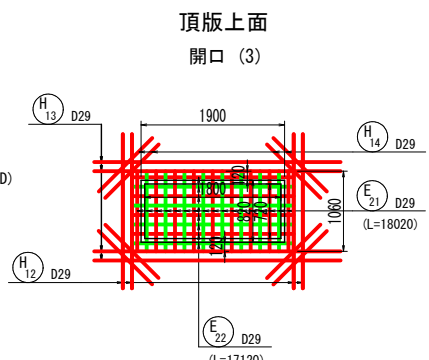
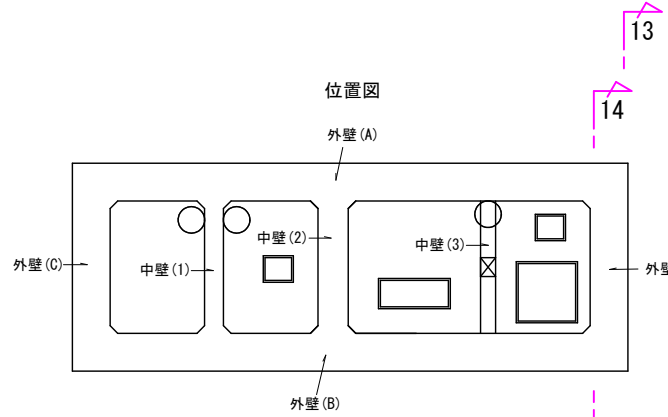
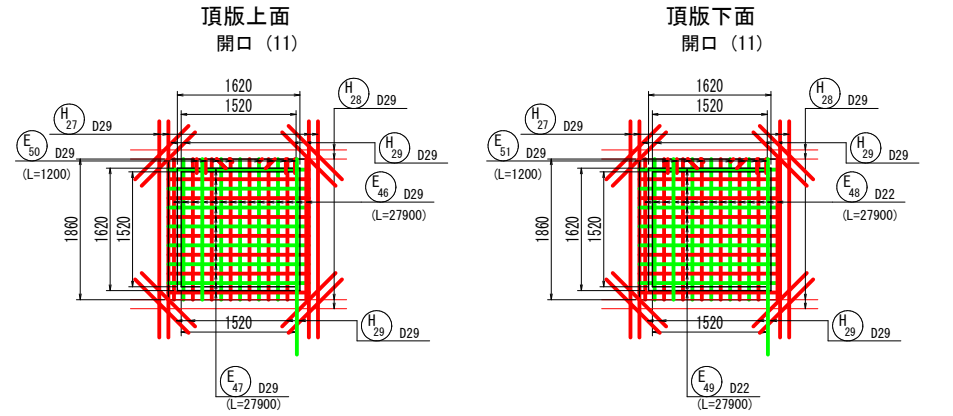
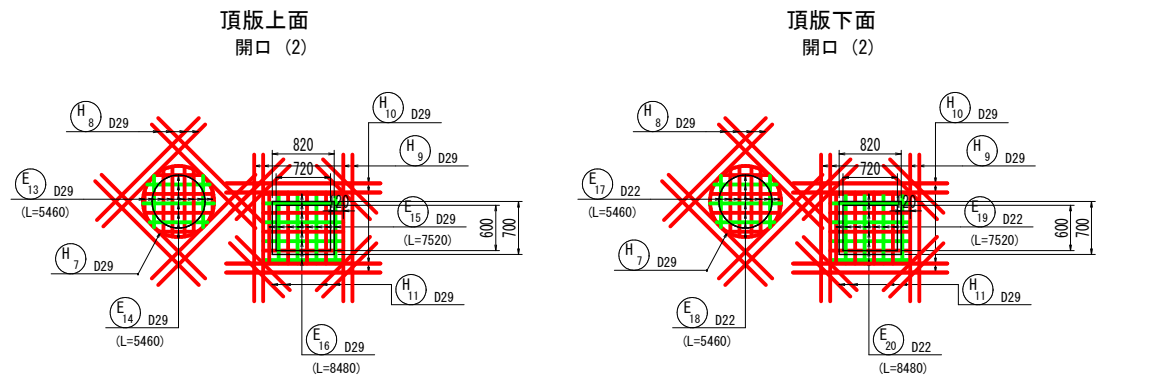
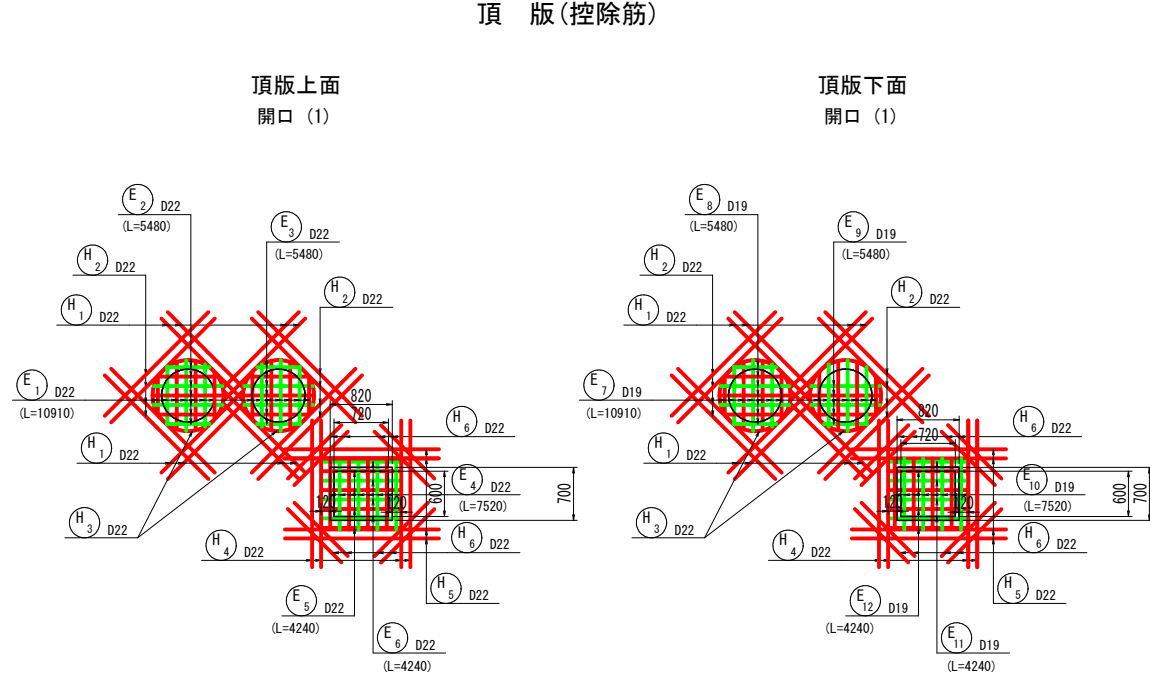
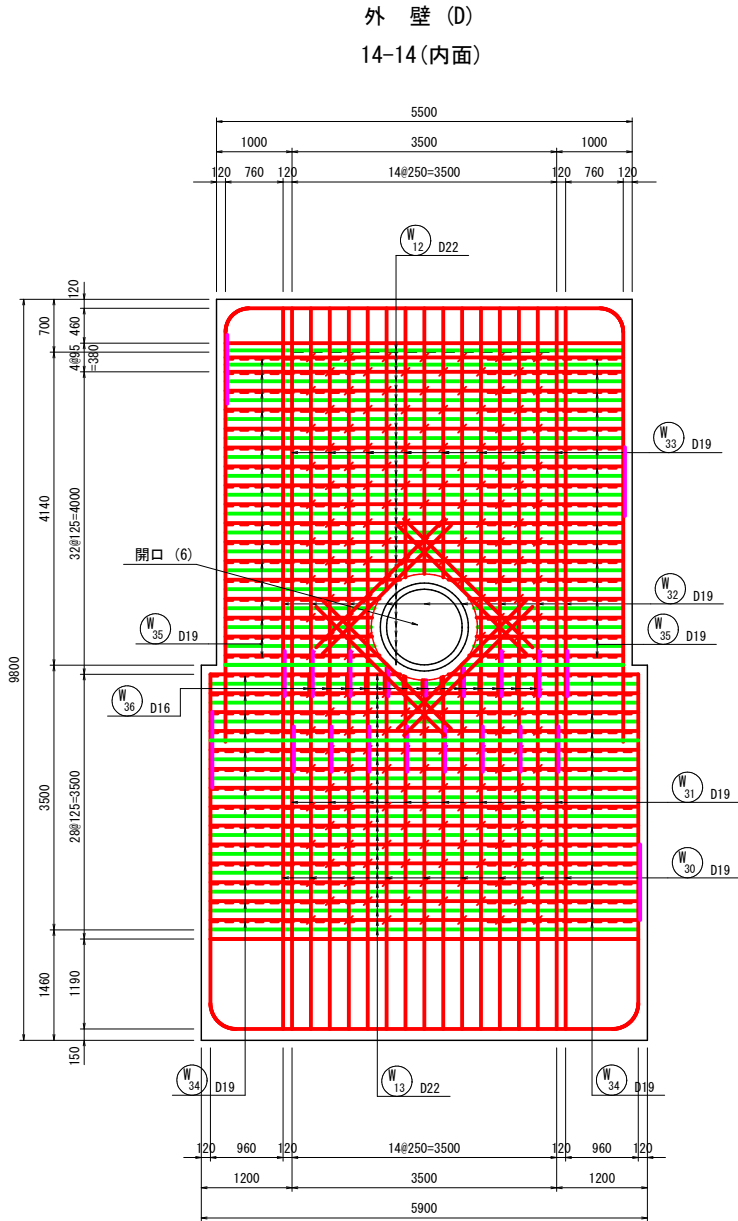
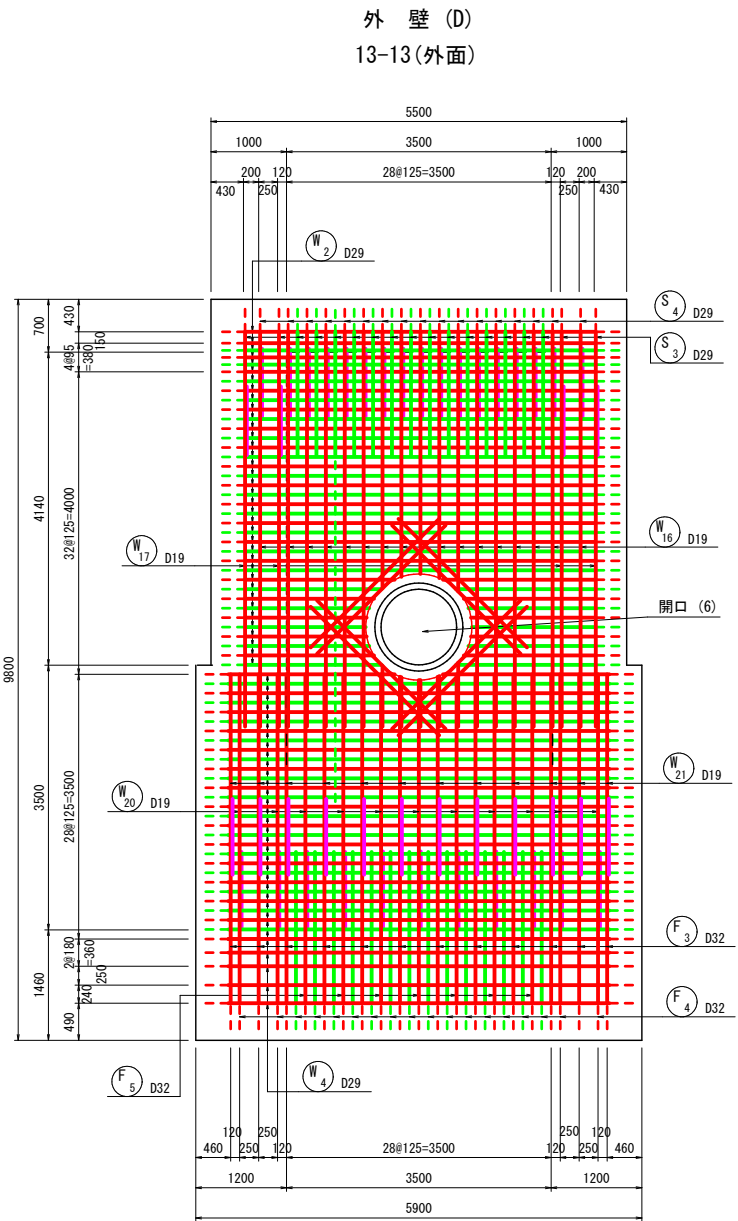


【起工】			
工事名	鳥取県環境管理事業センター産業廃棄物管理施設最終処分場建設工事(第Ⅰ期)(土木施設工事)		
図面名	第Ⅰ期／浸出水集水ピット配筋図(5/14)		
縮尺	1:100	図面番号	全81葉中の内58
事業主体	公益財団法人 鳥取県環境管理事業センター		

※A3印刷時、縮尺50%

第Ⅰ期／浸出水集水ピット配筋図 (6/14)

S=1:100

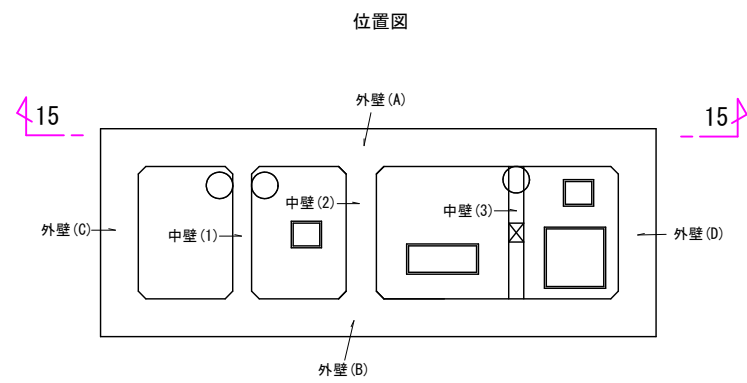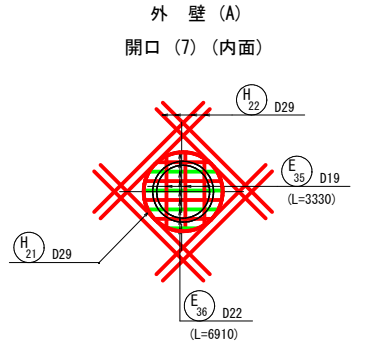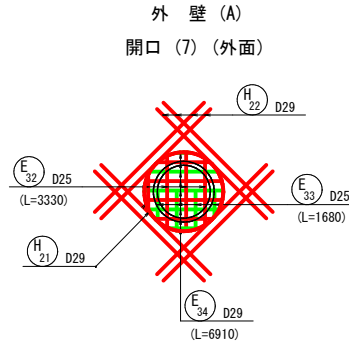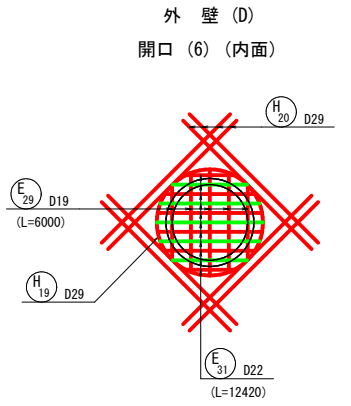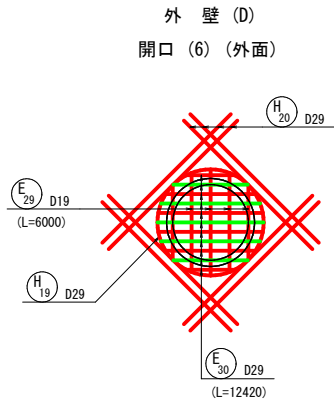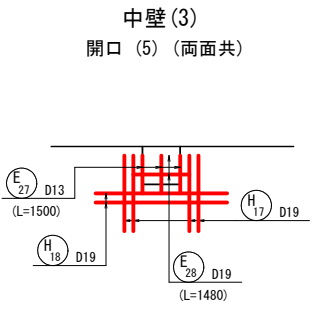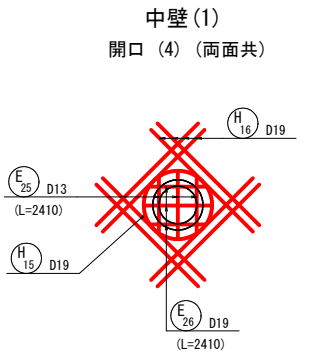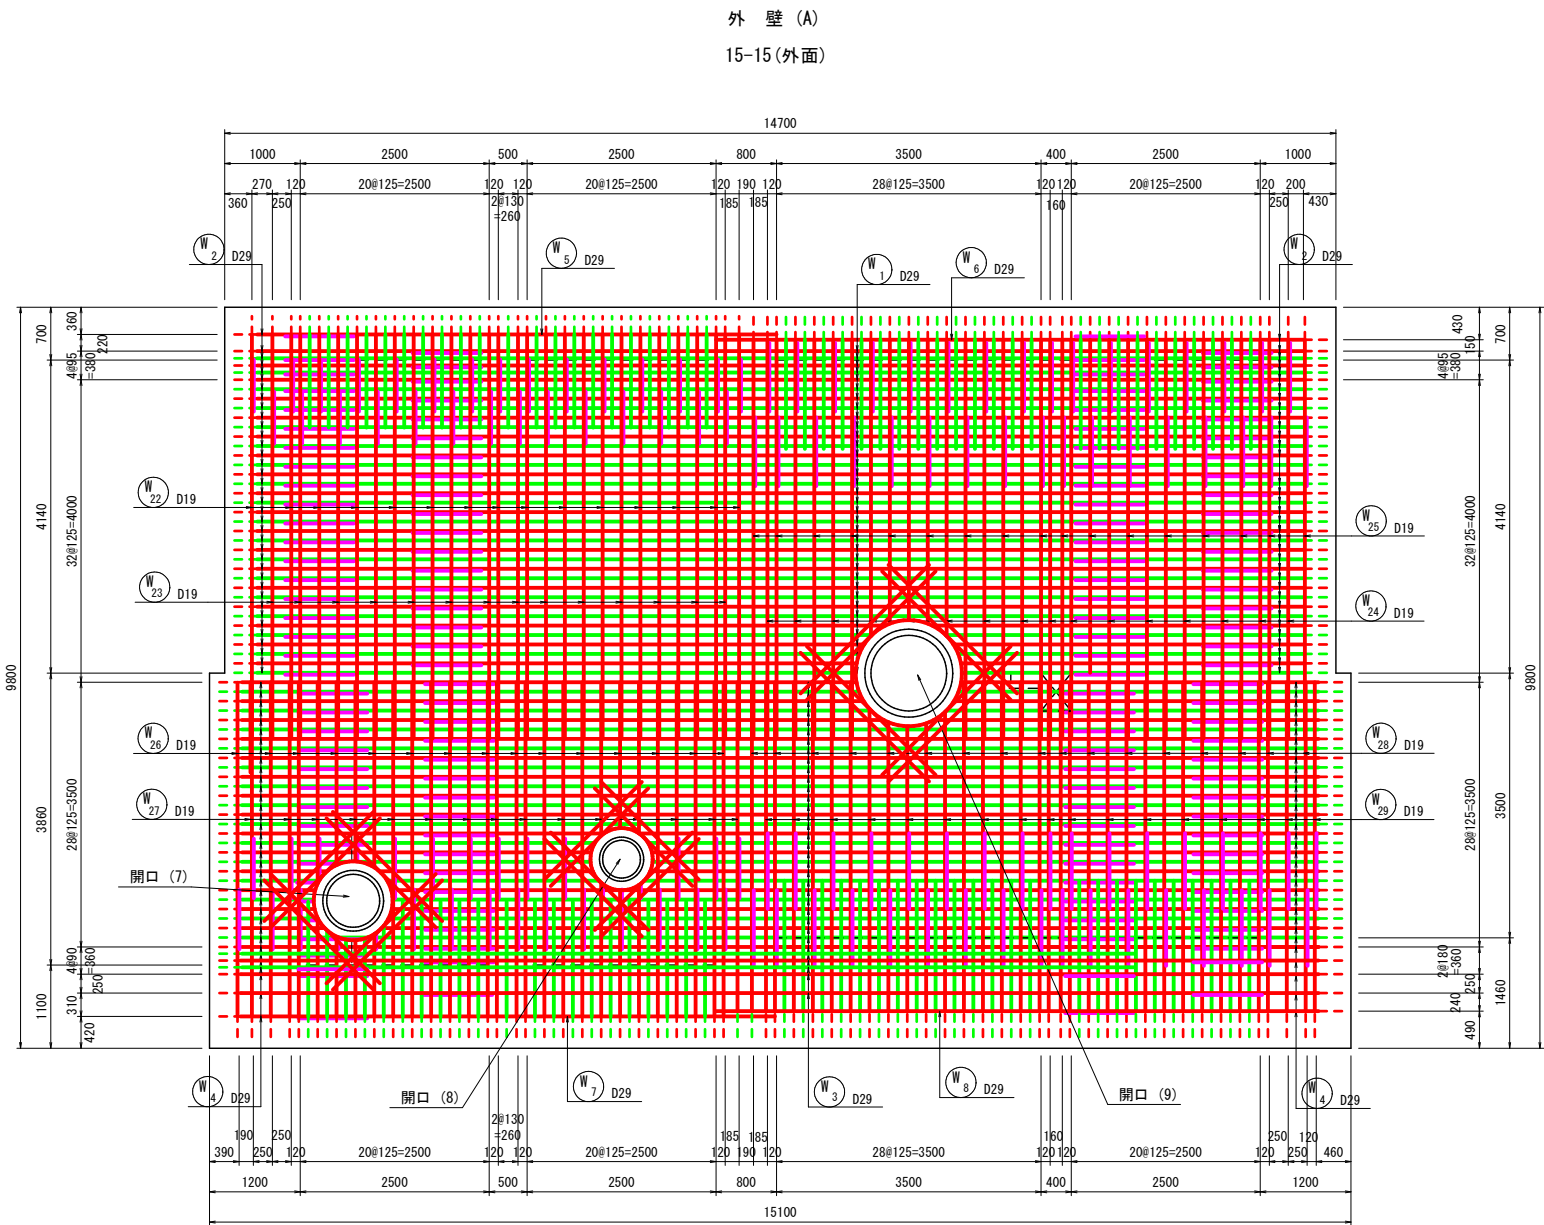


【起工】			
工事名	鳥取県環境管理事業センター産業廃棄物管理型最終処分増設工事（第Ⅰ期）（土木施設工事）		
図面名	第Ⅰ期／浸出水集水ピット配筋図 (6/14)		
縮尺	1:100	図面番号	全81葉中の内59
事業主体	公益財団法人 鳥取県環境管理事業センター		


※A3印刷時、縮尺50%

S=1 : 100


外 壁 (A)
16-16(内面)

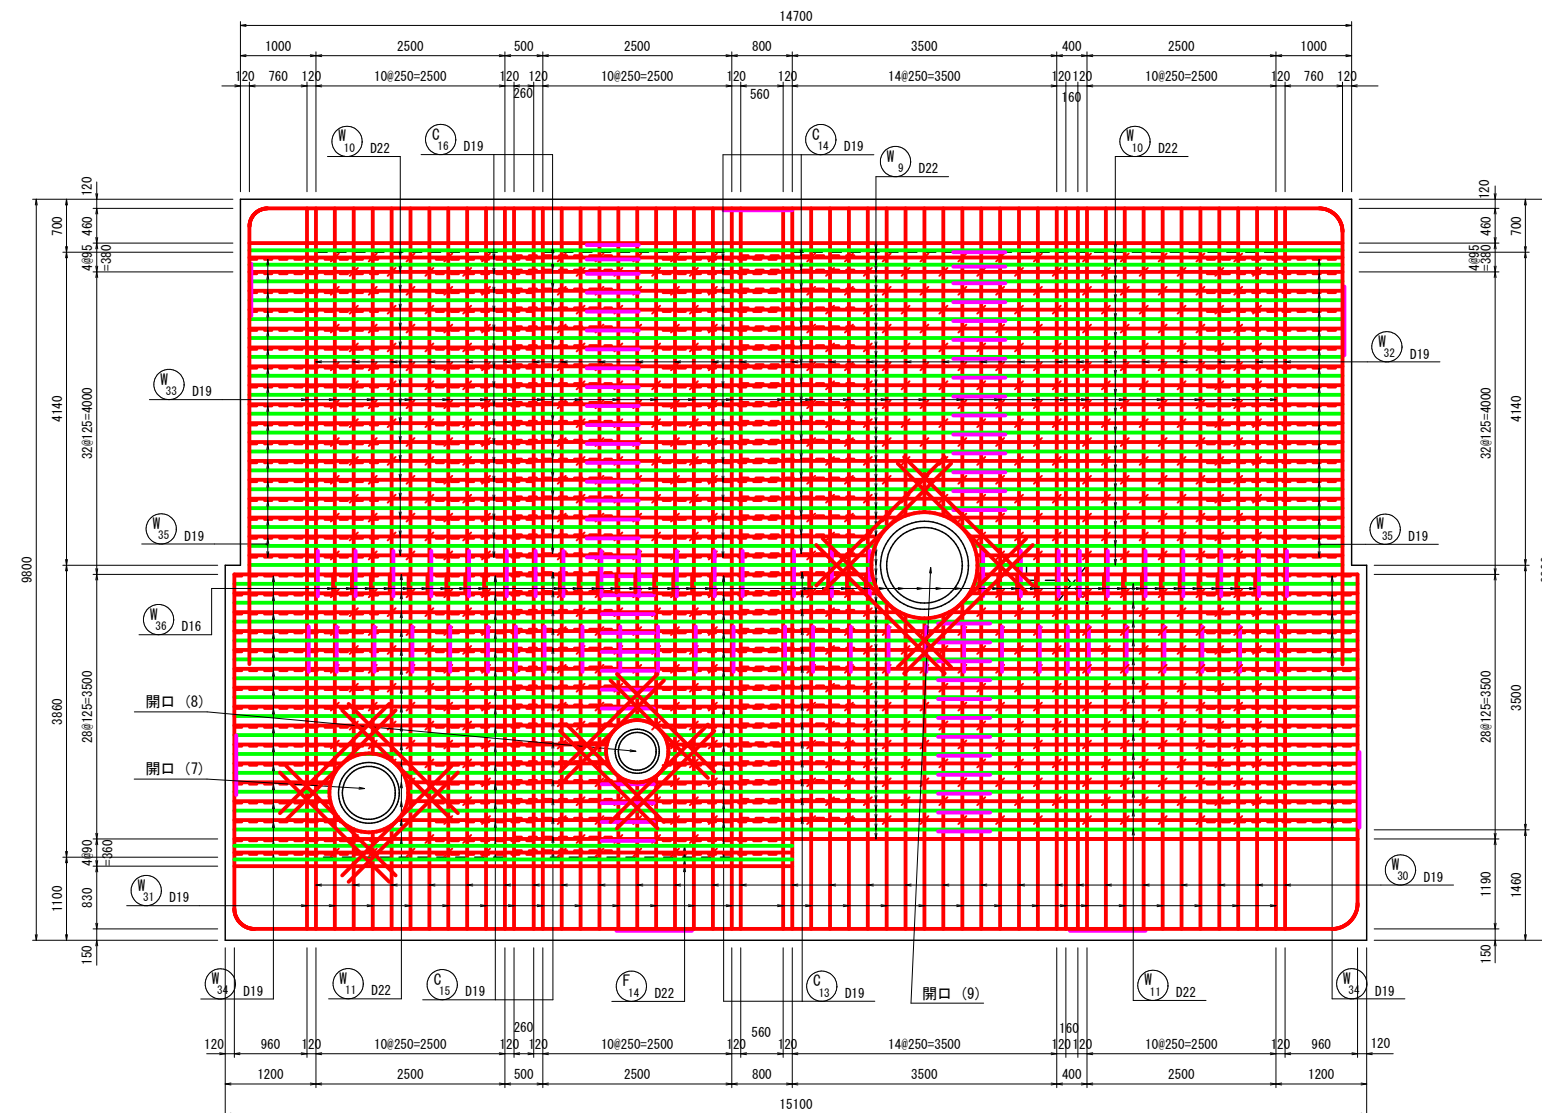


位置図

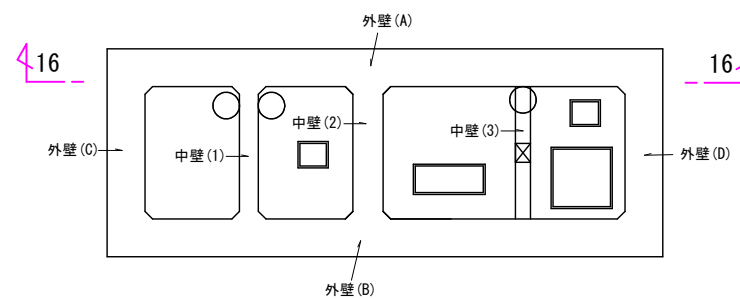


外 壁 (A)
開口 (8) (外面)

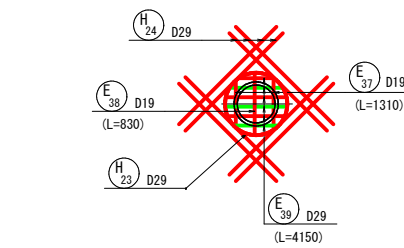


外 壁 (A)
開口 (8) (内面)

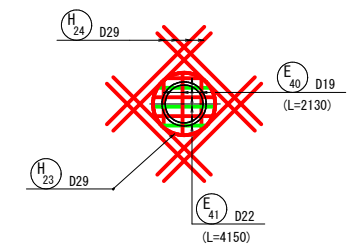

外 壁 (A)
開口 (9) (外面)

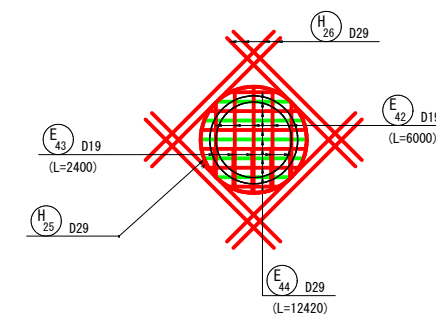

外 壁 (A)
開口 (9) (外面)

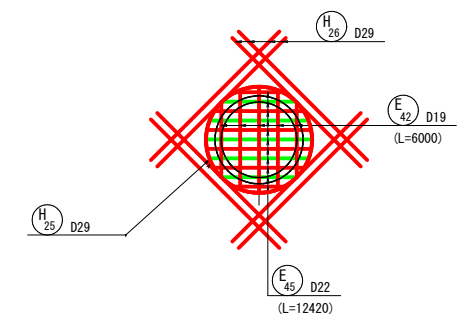

【起工】

工 事 名	鳥取県環境管理事業センター産業廃棄物 管理最終処分場建設工事（第1期）（土木施設工事）		
図 面 名	第1期／浸出水集水ビット配筋図（7/14）		
縮 尺	1:100	図面番号	全81葉中の内60
事業主体	公益財団法人 鳥取県環境管理事業センター		


※A3印刷時、縮尺50%

第Ⅰ期／浸出水集水ピット配筋図 (8/14)

S=1:100


外 壁 (B)

17-17 (外面)

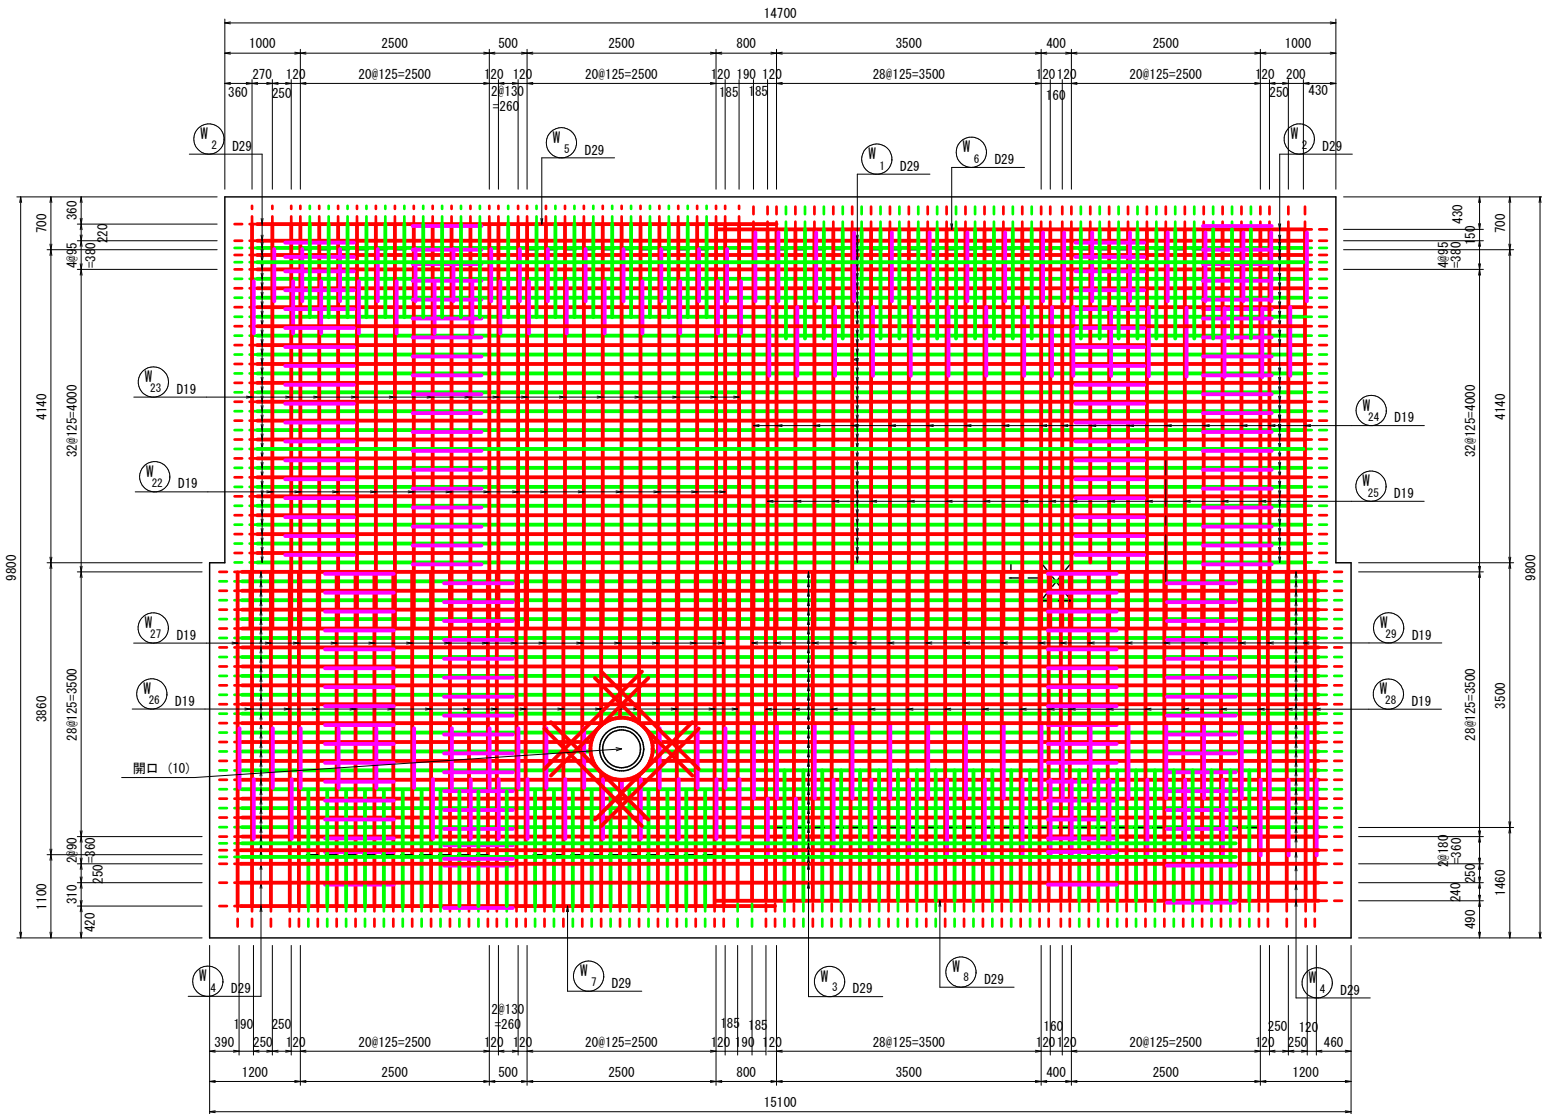


外 壁 (B)

開口 (10) (外面)

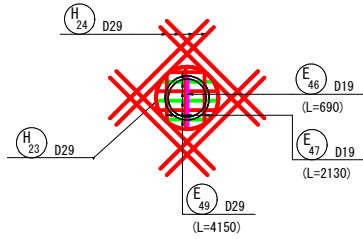


外 壁 (B)

開口 (10) (内面)

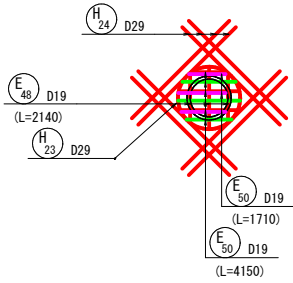

位置図

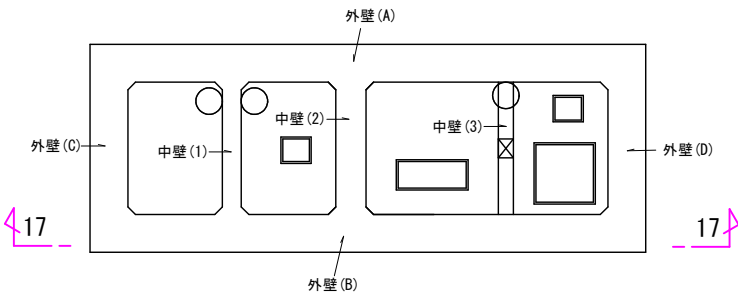

【起工】

工 事 名	鳥取県環境管理事業センター産業廃棄物管理型最終処分増設工事（第Ⅰ期）（土木施設工事）		
図 面 名	第Ⅰ期／浸出水集水ピット配筋図 (8/14)		
縮 尺	1:100	図面番号	全81葉中の内61
事業主体	公益財団法人 鳥取県環境管理事業センター		

※A3印刷時、縮尺50%

S=1:100

18-18(内面)



工 事 名	鳥取県環境管理事業センター産業廃棄物 管理施設最終処分場増設工事（第1期）（土木施設工事）		
図 面 名	第1期/浸出水集水ビット配筋図(9/14)		
縮 尺	1:100	図面番号	全81葉中の内62
事業主体	公益財団法人 鳥取県環境管理事業センター		


※A3印刷時、縮尺50%

第Ⅰ期／浸出水集水ピット配筋図 (10/14)

S=1:100


平断面図

19-19

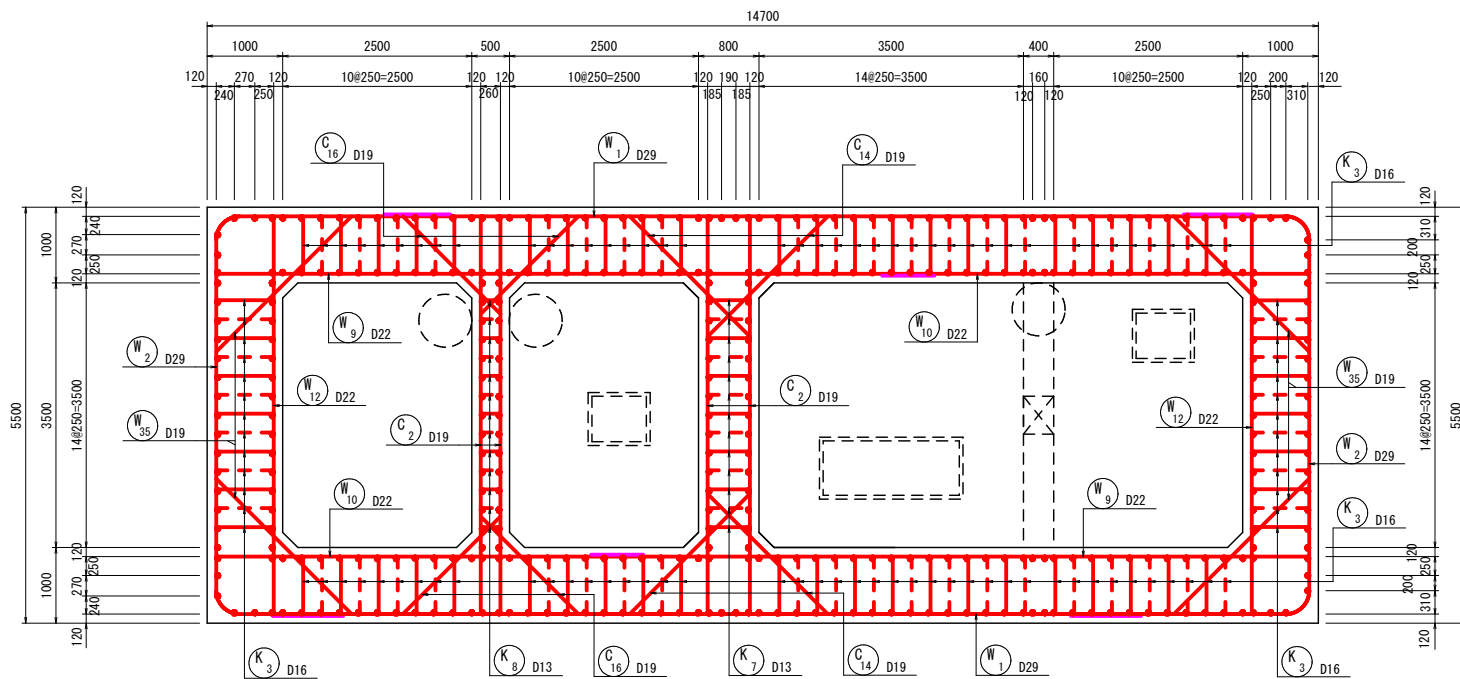


平断面図

20-20

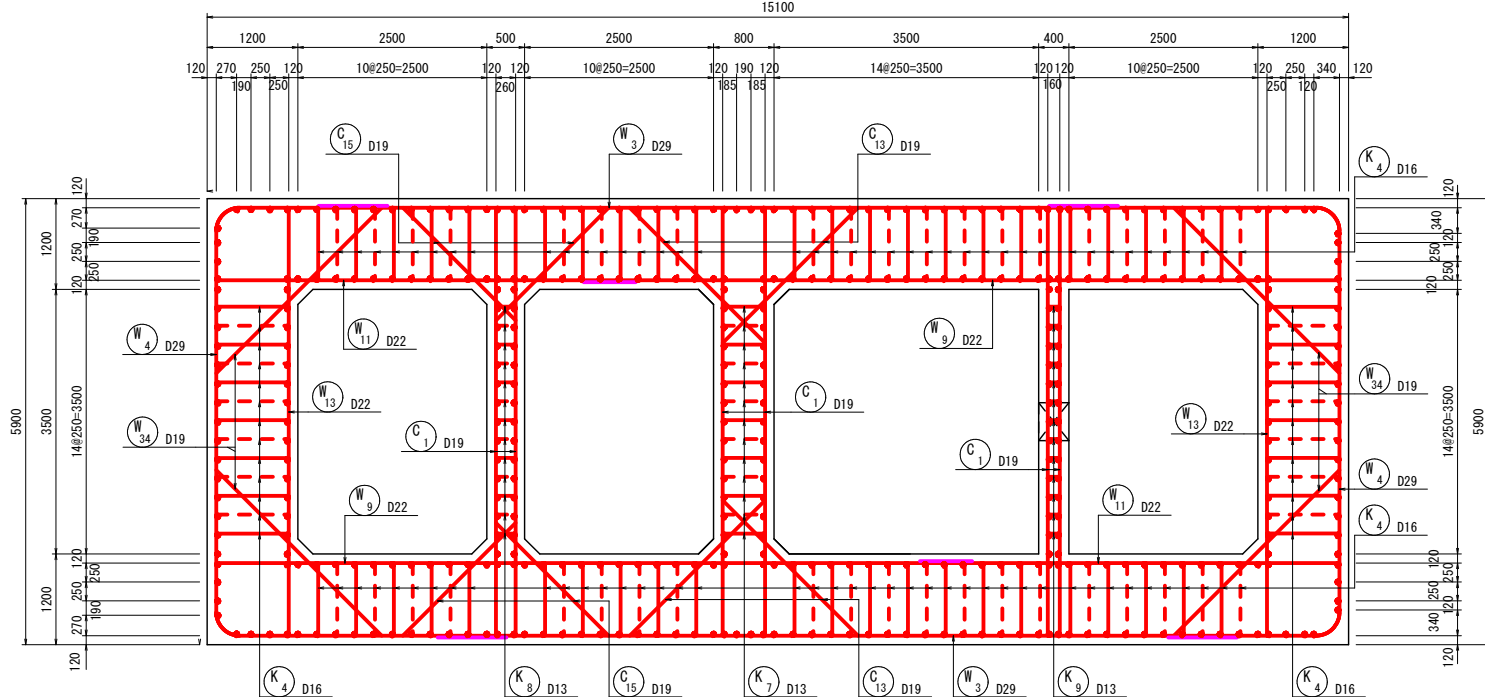


位置図

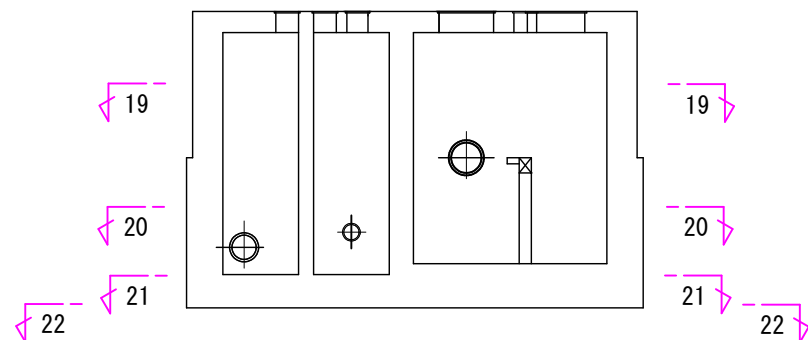


底板上面図

21-21

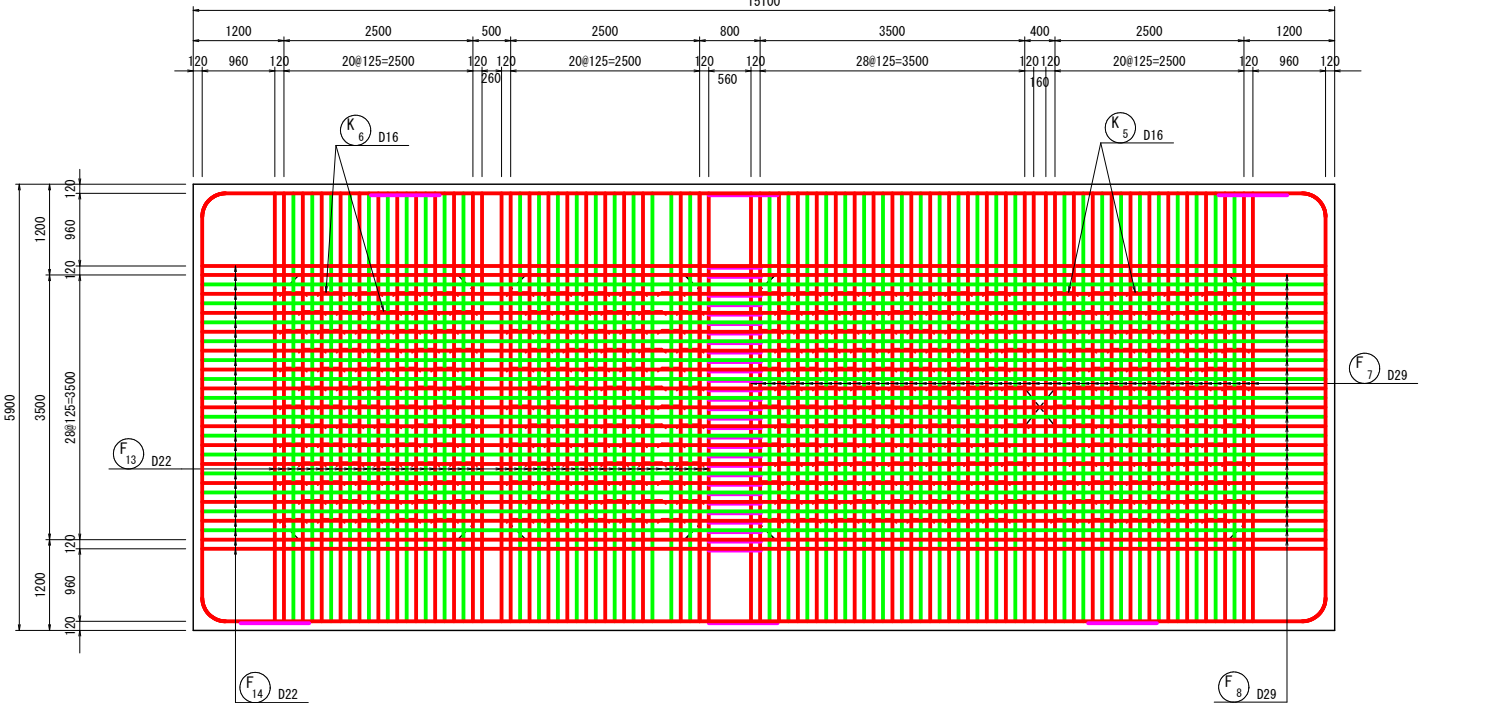

底板下面図

22-22



















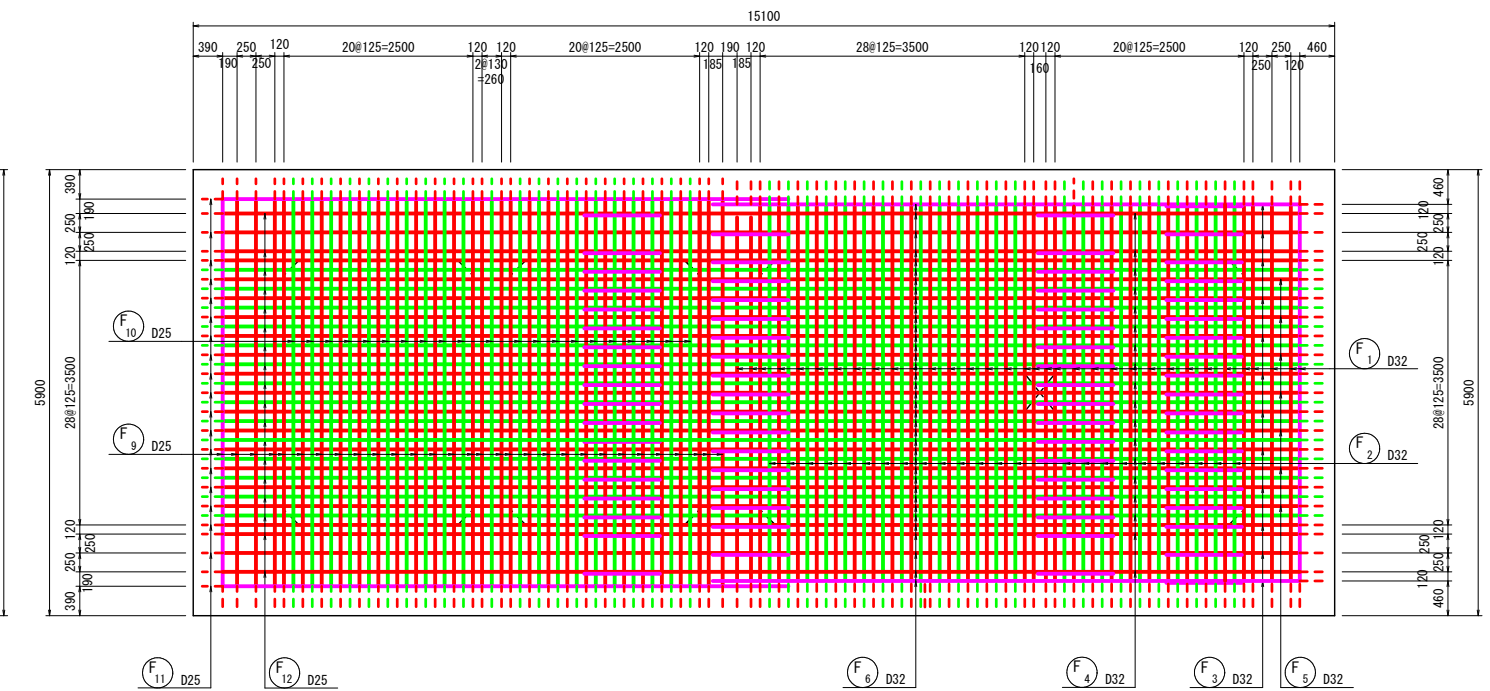


【起工】

工 事 名	鳥取県環境管理事業センター産業廃棄物 管理型最終処分増設工事（第Ⅰ期）（土木施設工事）		
図 面 名	第Ⅰ期／浸出水集水ピット配筋図 (10/14)		
縮 尺	1:100	図面番号	全81葉中の内63
事業主	公益財団法人 鳥取県環境管理事業センター		

※A3印刷時、縮尺50%


第Ⅰ期／浸出水集水ピット配筋図 (11/14)
S=1:100

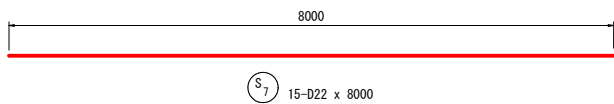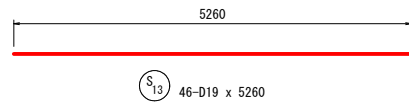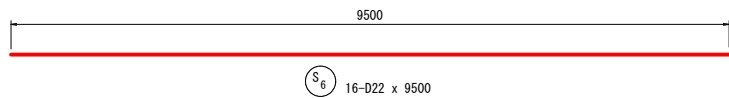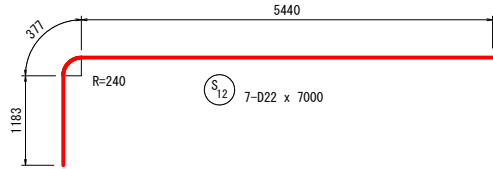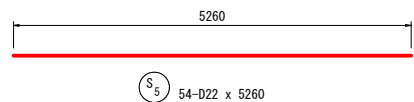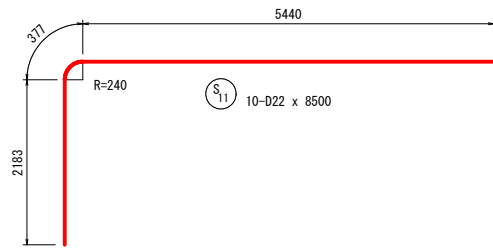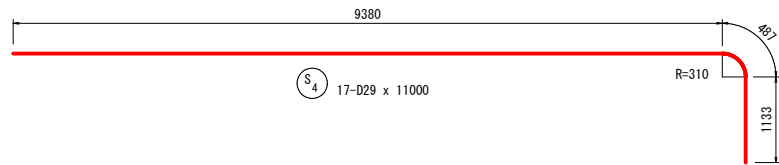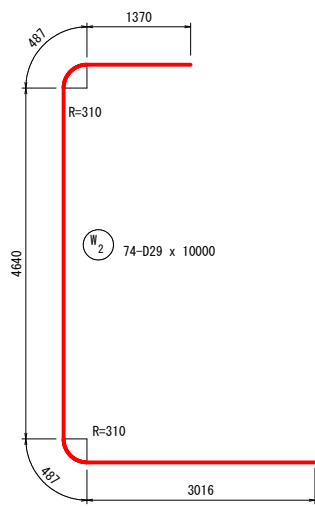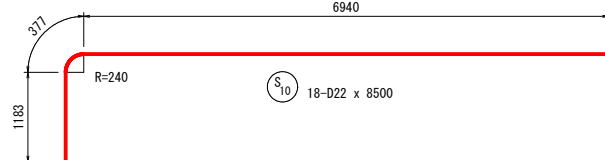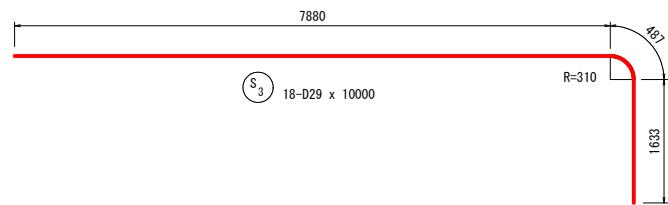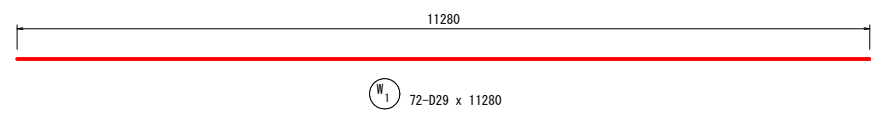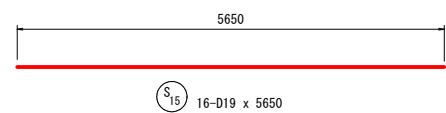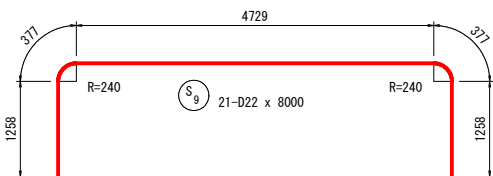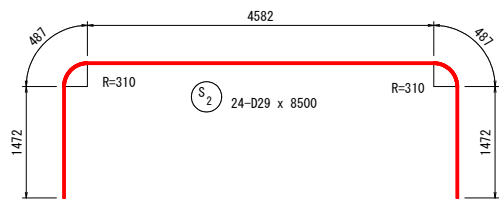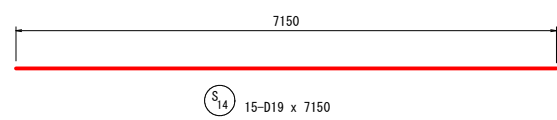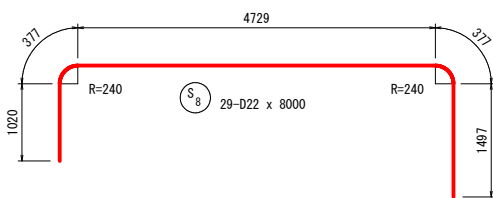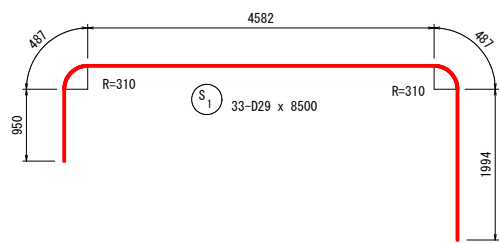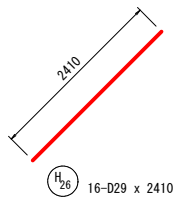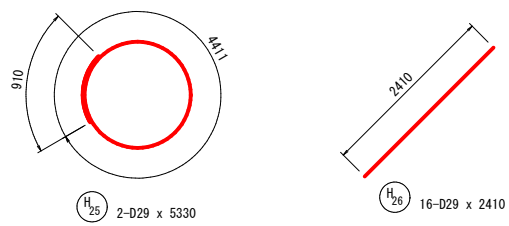

【起工】			
工 事 名	鳥取県環境管理事業センター産業廃棄物管理施設最終処分場建設工事（第Ⅰ期）（土木施設工事）		
図 面 名	第Ⅰ期／浸出水集水ピット配筋図 (11/14)		
縮 尺	1:100	図面番号	全81葉中の内64
事業主体	公益財団法人 鳥取県環境管理事業センター		

※A3印刷時、縮尺50%

第Ⅰ期／浸出水集水ピット配筋図 (12/14)
S=1:100

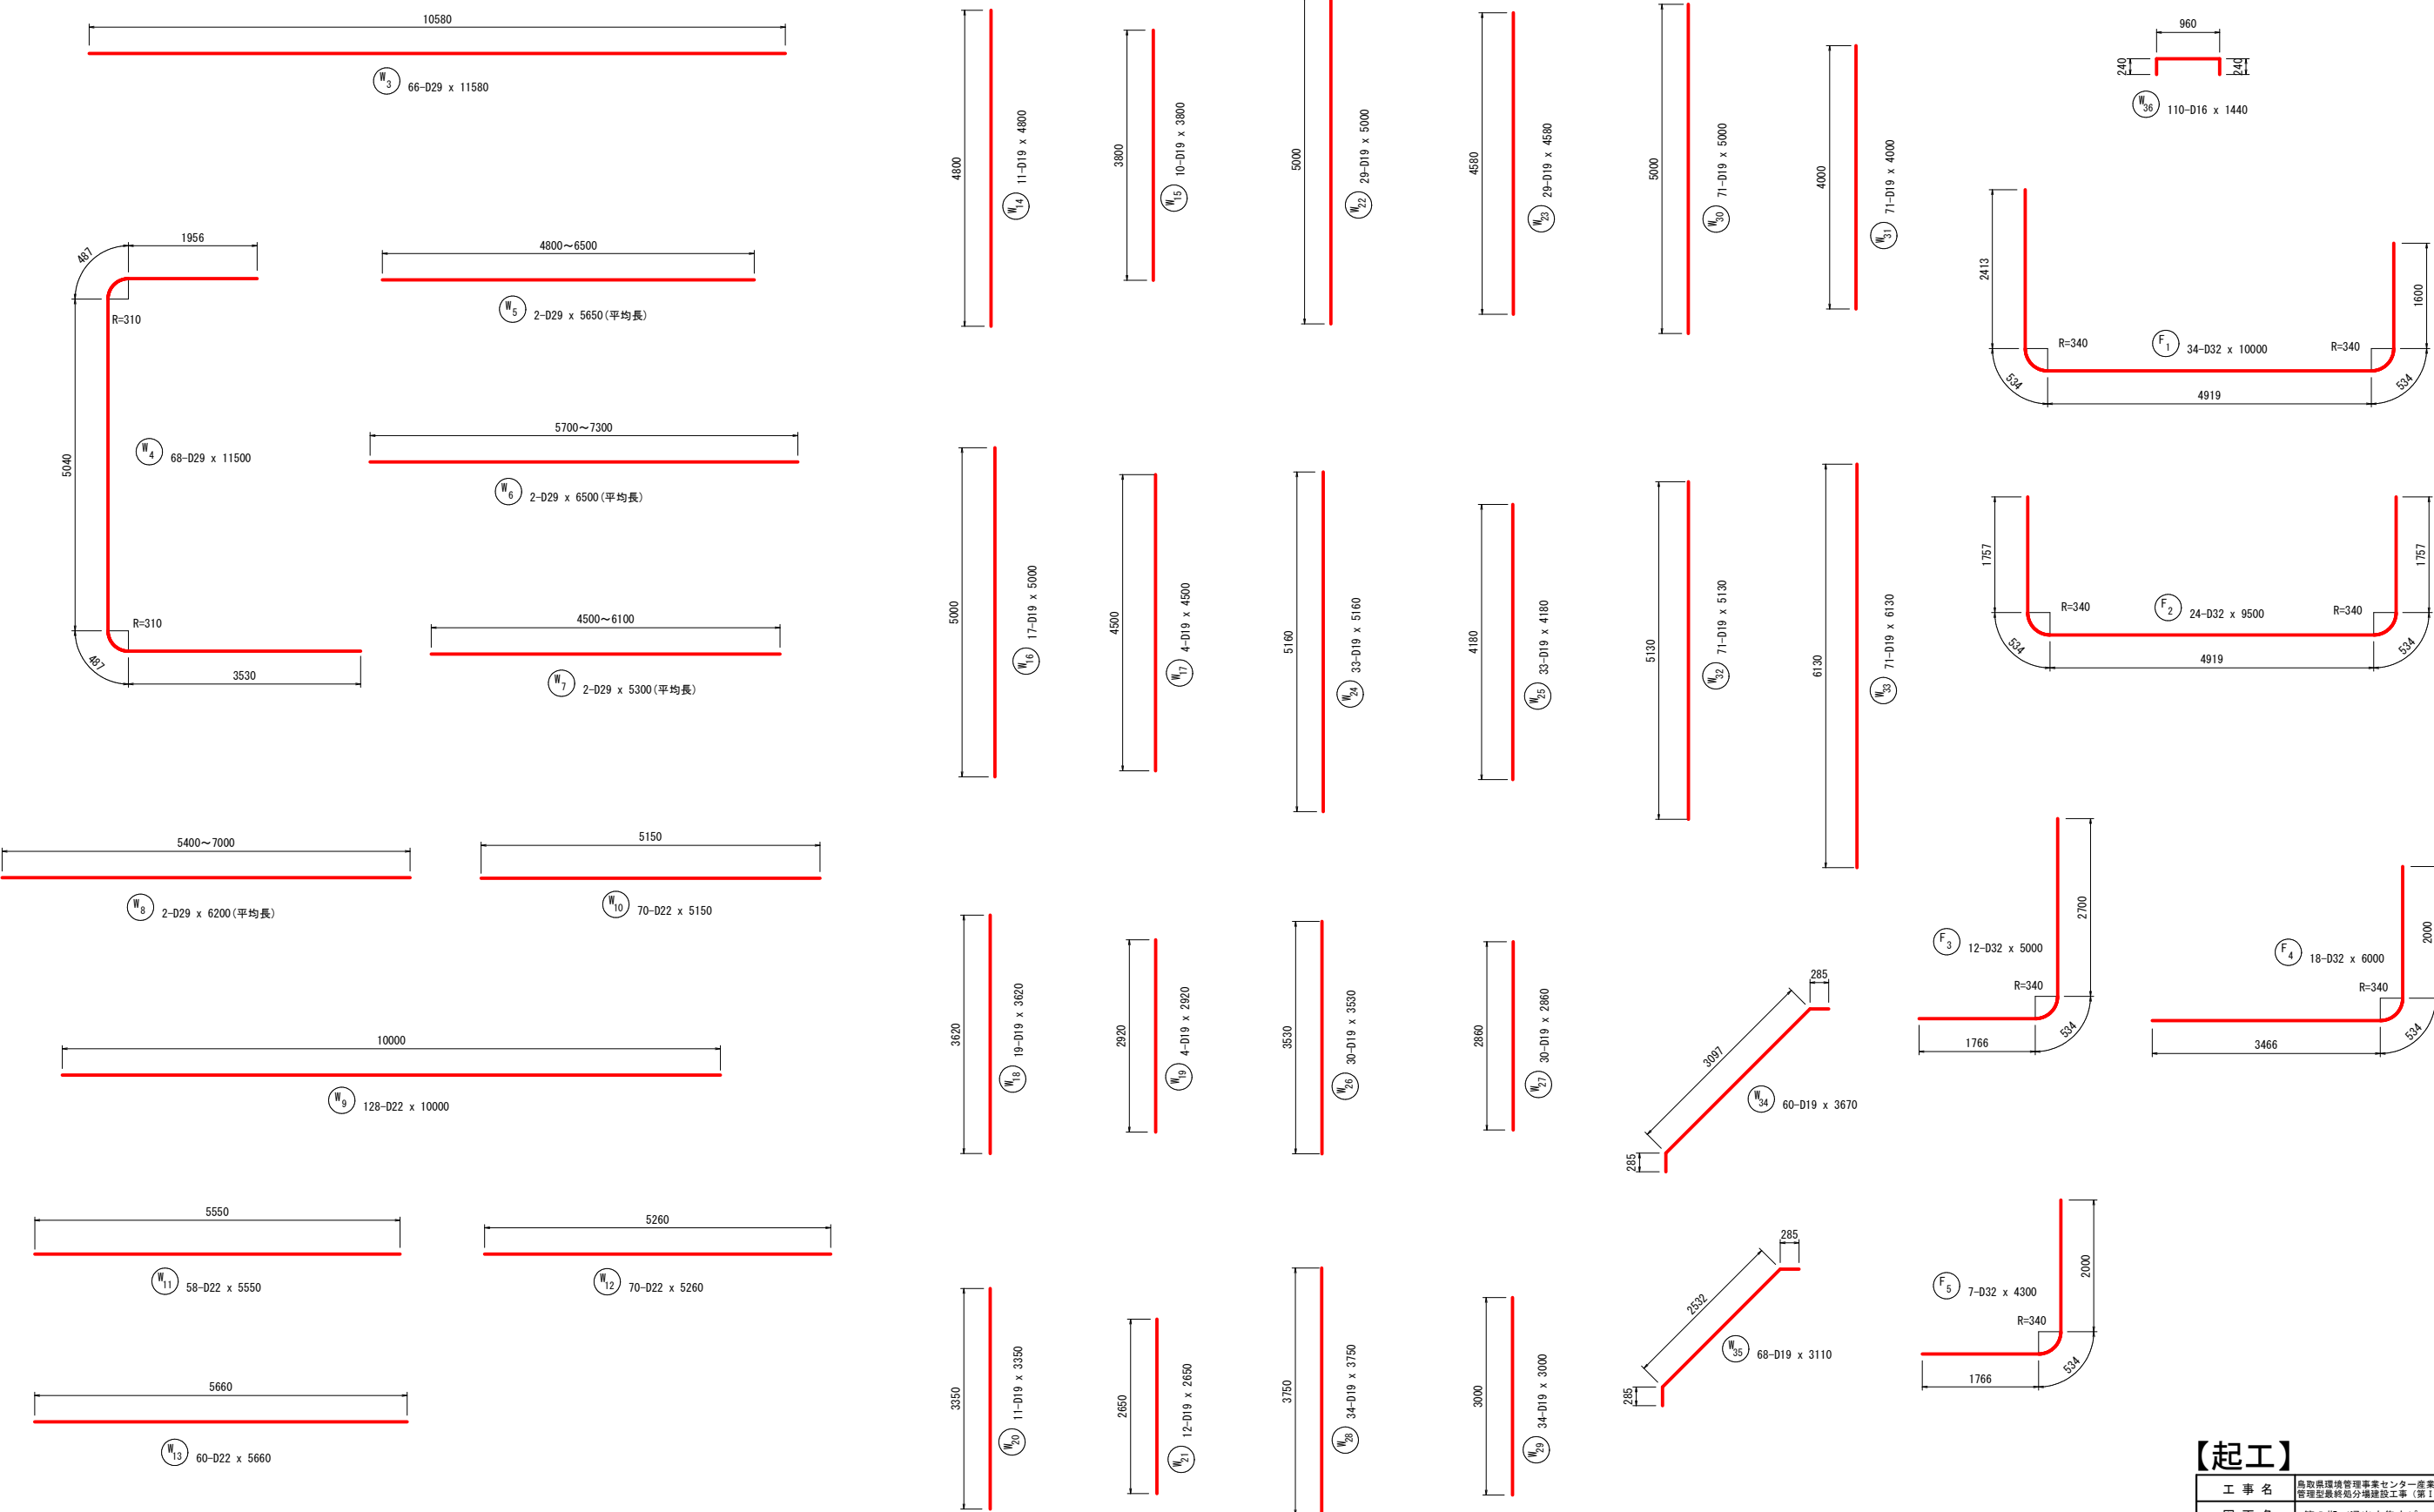


【起工】			
工事名	鳥取県環境管理事業センター産業廃棄物管理型最終処分場建設工事（第Ⅰ期）（土木施設工事）		
図面名	第Ⅰ期／浸出水集水ピット配筋図 (12/14)		
縮尺	1:100	図面番号	全81葉中の内65
事業主体	公益財団法人 鳥取県環境管理事業センター		

※A3印刷時、縮尺50%

第Ⅰ期／浸出水集水ピット配筋図（13/14）

S=1:100

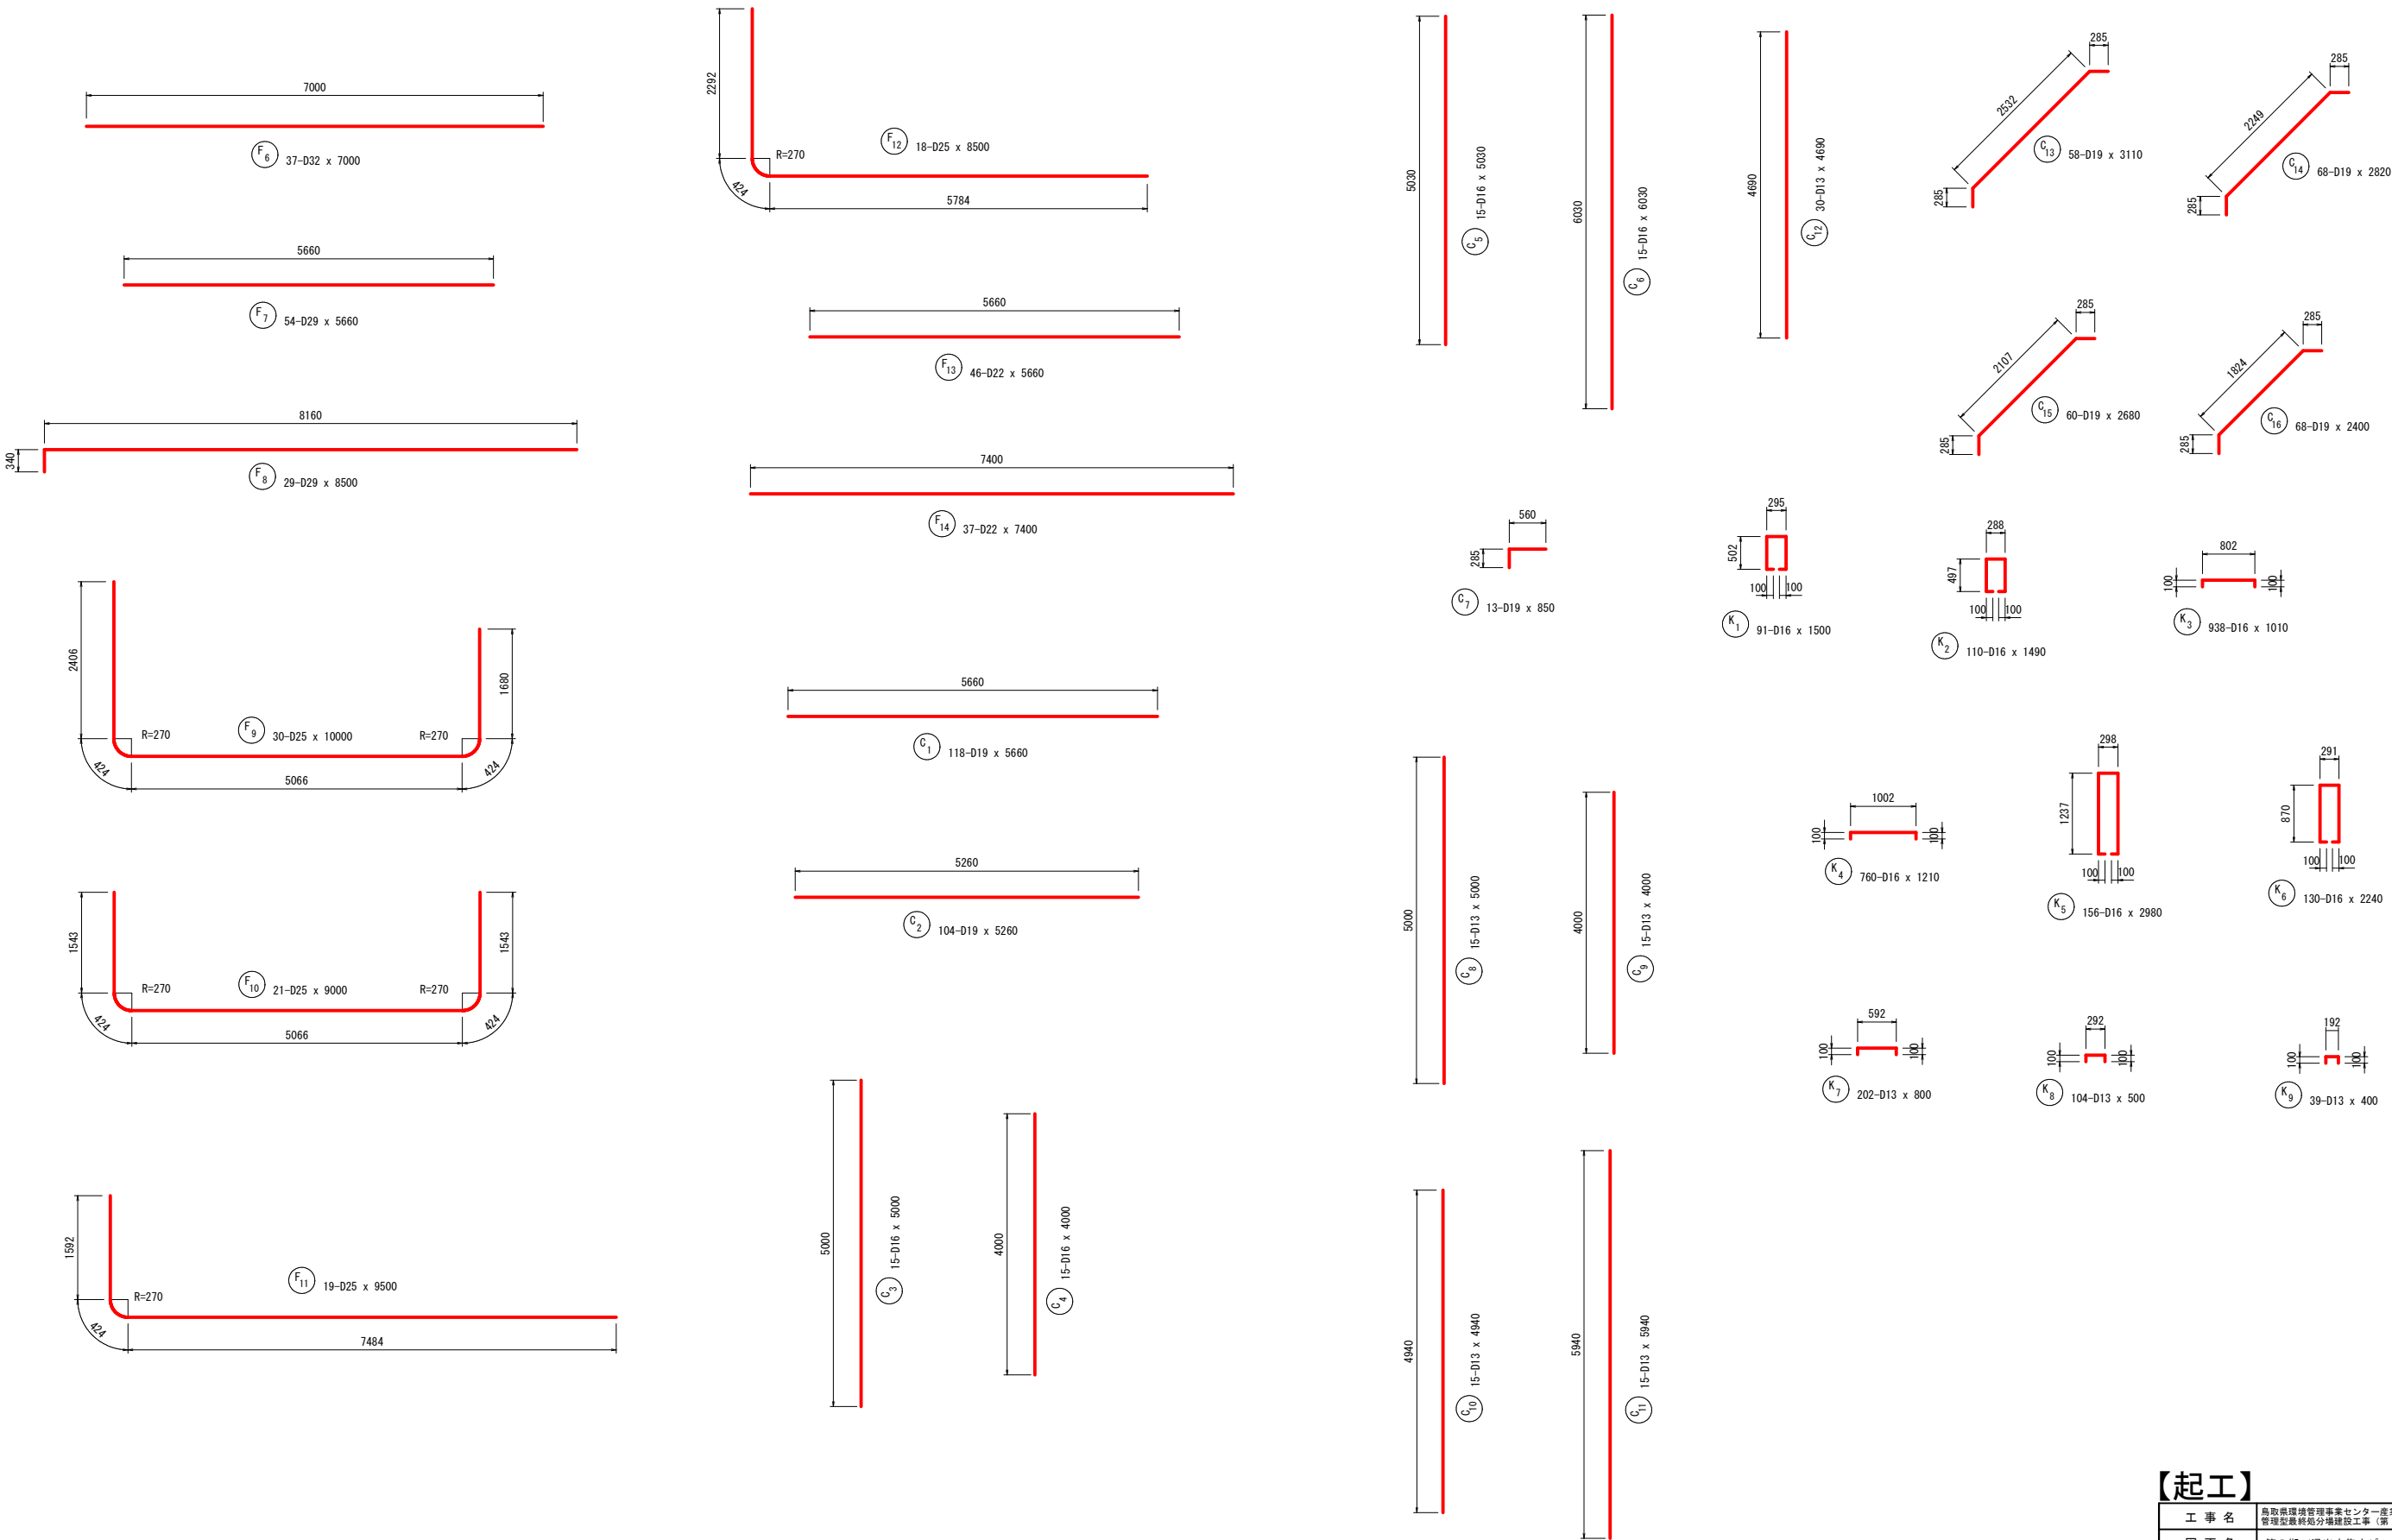

【起工】			
工事名	鳥取県環境管理事業センター産業廃棄物管理施設最終処分場建設工事（第Ⅰ期）（土木施設工事）		
図面名	第Ⅰ期／浸出水集水ピット配筋図（13/14）		
縮尺	1:100	図面番号	全81葉中の内66
事業主体	公益財団法人 鳥取県環境管理事業センター		

※A3印刷時、縮尺50%

第Ⅰ期／浸出水集水ピット配筋図（14/14）
S=Free

鉄筋質量表

記号	径	長 さ (mm)	本数	単位質量 (kg/本)	1本当り質量 (kg/本)	質 量 (kg)	摘 要
S 1	D29	8500	33	5.04	42.84	1414	┐
2	D29	8500	24	5.04	42.84	1028	┐
3	D29	10000	18	5.04	50.40	907	┐
4	D29	11000	17	5.04	55.44	942	┐
5	D22	5260	54	3.04	15.99	863	┐
6	D22	9500	16	3.04	28.88	462	┐
7	D22	8000	15	3.04	24.32	365	┐
8	D22	8000	29	3.04	24.32	705	┐
9	D22	8000	21	3.04	24.32	511	┐
10	D22	8500	18	3.04	25.84	465	┐
11	D22	8500	10	3.04	25.84	258	┐
12	D22	7000	7	3.04	21.28	149	┐
13	D19	5260	46	2.25	11.84	545	┐
14	D19	7150	15	2.25	16.09	241	┐
15	D19	5650	16	2.25	12.71	203	┐
W 1	D29	11280	72	5.04	56.85	4093	┐
2	D29	10000	74	5.04	50.40	3730	┐
3	D29	11580	66	5.04	58.36	3852	┐
4	D29	11500	68	5.04	57.96	3941	┐
5	D29	5650	2	5.04	28.48	57	┐(平均長)
6	D29	6500	2	5.04	32.76	66	┐(平均長)
7	D29	5300	2	5.04	26.71	53	┐(平均長)
8	D29	6200	2	5.04	31.25	63	┐(平均長)
9	D22	10000	128	3.04	30.40	3891	┐
10	D22	5150	70	3.04	15.66	1096	┐
11	D22	5550	58	3.04	16.87	978	┐
12	D22	5260	70	3.04	15.99	1119	┐
13	D22	5660	60	3.04	17.21	1033	┐
14	D19	4800	11	2.25	10.80	119	┐
15	D19	3800	10	2.25	8.55	86	┐
16	D19	5000	17	2.25	11.25	191	┐
17	D19	4500	4	2.25	10.13	41	┐
18	D19	3620	19	2.25	8.15	155	┐
19	D19	2920	4	2.25	6.57	26	┐
20	D19	3350	11	2.25	7.54	83	┐
21	D19	2650	12	2.25	5.96	72	┐
22	D19	5000	29	2.25	11.25	326	┐
23	D19	4580	29	2.25	10.31	299	┐
24	D19	5160	33	2.25	11.61	383	┐
25	D19	4180	33	2.25	9.41	311	┐
26	D19	3530	30	2.25	7.94	238	┐
27	D19	2860	30	2.25	6.44	193	┐
28	D19	3750	34	2.25	8.44	287	┐
29	D19	3000	34	2.25	6.75	230	┐
30	D19	5000	71	2.25	11.25	799	┐
31	D19	4000	71	2.25	9.00	639	┐
32	D19	5130	71	2.25	11.54	819	┐
33	D19	6130	71	2.25	13.79	979	┐
34	D19	3670	60	2.25	8.26	496	┐
35	D19	3110	68	2.25	7.00	476	┐
36	D16	1440	110	1.56	2.25	248	┐

鉄筋質量表

記号	径	長 さ (mm)	本数	単位質量 (kg/本)	1本当り質量 (kg/本)	質 量 (kg)	摘 要
F 1	D32	10000	34	6.23	62.30	2118	┐
2	D32	9500	24	6.23	59.19	1421	┐
3	D32	5000	12	6.23	31.15	374	┐
4	D32	6000	18	6.23	37.38	673	┐
5	D32	4300	7	6.23	26.79	188	┐
6	D32	7000	37	6.23	43.61	1614	┐
7	D29	5660	54	5.04	28.53	1541	┐
8	D29	8500	29	5.04	42.84	1242	┐
9	D25	10000	30	3.98	39.80	1194	┐
10	D25	9000	21	3.98	35.82	752	┐
11	D25	9500	19	3.98	37.81	718	┐
12	D25	8500	18	3.98	33.83	609	┐
13	D22	5660	46	3.04	17.21	792	┐
14	D22	7400	37	3.04	22.50	833	┐
C 1	D19	5660	118	2.25	12.74	1503	┐
2	D19	5260	104	2.25	11.84	1231	┐
3	D16	5000	15	1.56	7.80	117	┐
4	D16	4000	15	1.56	6.24	94	┐
5	D16	5030	15	1.56	7.85	118	┐
6	D16	6030	15	1.56	9.41	141	┐
7	D19	850	13	2.25	1.91	25	┐
8	D13	5000	15	0.995	4.98	75	┐
9	D13	4000	15	0.995	3.98	60	┐
10	D13	4940	15	0.995	4.92	74	┐
11	D13	5940	15	0.995	5.91	89	┐
12	D13	4690	30	0.995	4.67	140	┐
13	D19	3110	58	2.25	7.00	406	┐
14	D19	2820	68	2.25	6.35	432	┐
15	D19	2680	60	2.25	6.03	362	┐
16	D19	2400	68	2.25	5.40	367	┐
K 1	D16	1500	91	1.56	2.34	213	┐
2	D16	1490	110	1.56	2.32	255	┐
3	D16	1010	938	1.56	1.58	1482	┐
4	D16	1210	760	1.56	1.89	1436	┐
5	D16	2980	156	1.56	4.65	725	┐
6	D16	2240	130	1.56	3.49	454	┐
7	D13	800	202	0.995	0.80	162	┐
8	D13	500	104	0.995	0.50	52	┐
9	D13	400	39	0.995	0.40	16	┐
H 1	D22	1490	8	3.04	4.53	36	┐(平均長)
2	D22	1940	16	3.04	5.90	94	┐
3	D22	3650	4	3.04	11.10	44	┐
4	D22	1940	8	3.04	5.90	47	┐
5	D22	2040	8	3.04	6.20	50	┐
6	D22	1000	16	3.04	3.04	49	┐
7	D29	3870	2	5.04	19.50	39	┐
8	D29	1940	16	5.04	9.78	156	┐
9	D29	1940	8	5.04	9.78	78	┐
10	D29	2040	8	5.04	10.28	82	┐

鉄筋質量表

記号	径	長 さ (mm)	本数	単位質量 (kg/本)	1本当り質量 (kg/本)	質 量 (kg)	摘 要
H 11	D29	1000	16	5.04	5.04	81	┐
12	D29	2040	8	5.04	10.28	82	┐
13	D29	3240	8	5.04	16.33	131	┐
14	D29	1000	16	5.04	5.04	81	┐
15	D19	3440	2	2.25	7.74	15	┐
16	D19	1910	16	2.25	4.30	69	┐
17	D19	1000	8	2.25	2.25	18	┐
18	D19	1740	4	2.25	3.92	16	┐
19	D29	5330	2	5.04	26.86	54	┐
20	D29	2410	16	5.04	12.15	194	┐
21	D29	4190	2	5.04	21.12	42	┐
22	D29	2050	16	5.04	10.33	165	┐
23	D29	3500	4	5.04	17.64	71	┐
24	D29	1830	16	5.04	9.22	148	┐
25	D29	5330	2	5.04	26.86	54	┐
26	D29	2410	16	5.04	12.15	194	┐
27	D29	2860	8	5.04	14.41	115	┐
28	D29	2860	8	5.04	14.41	115	┐
29	D29	1000	16	5.04	5.04	81	┐
控除筋							
E 1	D22	10910	1	3.04	33.17	33	┐
2	D22	5480	1	3.04	16.66	17	┐
3	D22	5480	1	3.04	16.66	17	┐
4	D22	7520	1	3.04	22.86	23	┐
5	D22	4240	1	3.04	12.89	13	┐
6	D22	4240	1	3.04	12.89	13	┐
7	D19	10910	1	2.25	24.55	25	┐
8	D19	5480	1	2.25	12.33	12	┐
9	D19	5480	1	2.25	12.33	12	┐
10	D19	7520	1	2.25	16.92	17	┐
11	D19	4240	1	2.25	9.54	10	┐
12	D19	4240	1	2.25	9.54	10	┐
13	D29	5460	1	5.04	27.52	28	┐
14	D29	5460	1	5.04	27.52	28	┐
15	D29	7520	1	5.04	37.90	38	┐
16	D29	8480	1	5.04	42.74	43	┐
17	D22	5460	1	3.04	16.60	17	┐
18	D22	5460	1	3.04	16.60	17	┐
19	D22	7520	1	3.04	22.86	23	┐
20	D22	8480	1	3.04	25.78	26	┐
21	D29	18020	1	5.04	90.82	91	┐
22	D29	17120	1	5.04	86.28	86	┐
23	D22	18020	1	3.04	54.78	55	┐
24	D22	17120	1	3.04	52.04	52	┐
25	D13	2410	2	0.995	2.40	5	┐
26	D19	2410	2	2.25	5.42	11	┐
27	D13	1500	2	0.995	1.49	3	┐
28	D19	1480	2	2.25	3.33	7	┐
29	D19	6000	2	2.25	13.50	27	┐
30	D29	12420	1	5.04	62.60	63	┐

鉄筋質量表

記号	径	長 さ (mm)	本数	単位質量 (kg/m)	1本当り質量 (kg/本)	質 量 (kg)	摘 要
E 31	D22	12420	1	3.04	37.76	38	—
32	D25	3330	1	3.98	13.25	13	—
33	D25	1680	1	3.98	6.69	7	—
34	D29	6910	1	5.04	34.83	35	—
35	D19	3330	1	2.25	7.49	7	—
36	D22	6910	1	3.04	21.01	21	—
37	D19	1310	1	2.25	2.95	3	—
38	D19	830	1	2.25	1.87	2	—
39	D29	4150	1	5.04	20.92	21	—
40	D19	2130	1	2.25	4.79	5	—
41	D22	4150	1	3.04	12.62	13	—
42	D19	6000	2	2.25	13.50	27	—
43	D19	2400	1	2.25	5.40	5	—
44	D29	12420	1	5.04	62.60	63	—
45	D22	12420	1	3.04	37.76	38	—
46	D29	27900	1	5.04	140.62	141	—
47	D29	27900	1	5.04	140.62	141	—
48	D22	27900	1	3.04	84.82	85	—
49	D22	27900	1	3.04	84.82	85	—
50	D29	1200	1	5.04	6.05	6	—
51	D29	1200	1	5.04	6.05	6	—

S=1 : 1000



凡 例		
記 号	名 称	備 考
	雨水排除専用管	無孔ポリエチレン管φ700
	埋立地底部部地下水集排水管（幹線）	無孔ポリエチレン管φ400、φ500
	埋立地底部部地下水集排水管（幹線）	有孔ポリエチレン管φ400
	埋立地底部部地下水集排水管（枝線）	有孔ポリエチレン管φ200、φ250
	埋立地法尻部地下水集排水管	有孔ポリエチレン管φ200
	埋立地法面縦型地下水集排水管	有孔ポリエチレン管φ200
	既設地下水集排水管	有孔ポリエチレン管φ700
	小段雨水排水口	有孔ポリエチレン管φ200


【起工】

工 事 名	鳥取県環境管理事業センター産業廃棄物 管理施設最終処分場建設工事(第Ⅰ期)(土木施設工事)		
図 面 名	第Ⅰ期/地下waters集排水施設計画平面図		
縮 尺	1:1000	図面番号	全81葉中の内68
事業主体	公益財団法人 鳥取県環境管理事業センター		

※A3印刷時、縮尺50%

第Ⅰ期／Φ300地下水集排水管縦断図


S=1：500

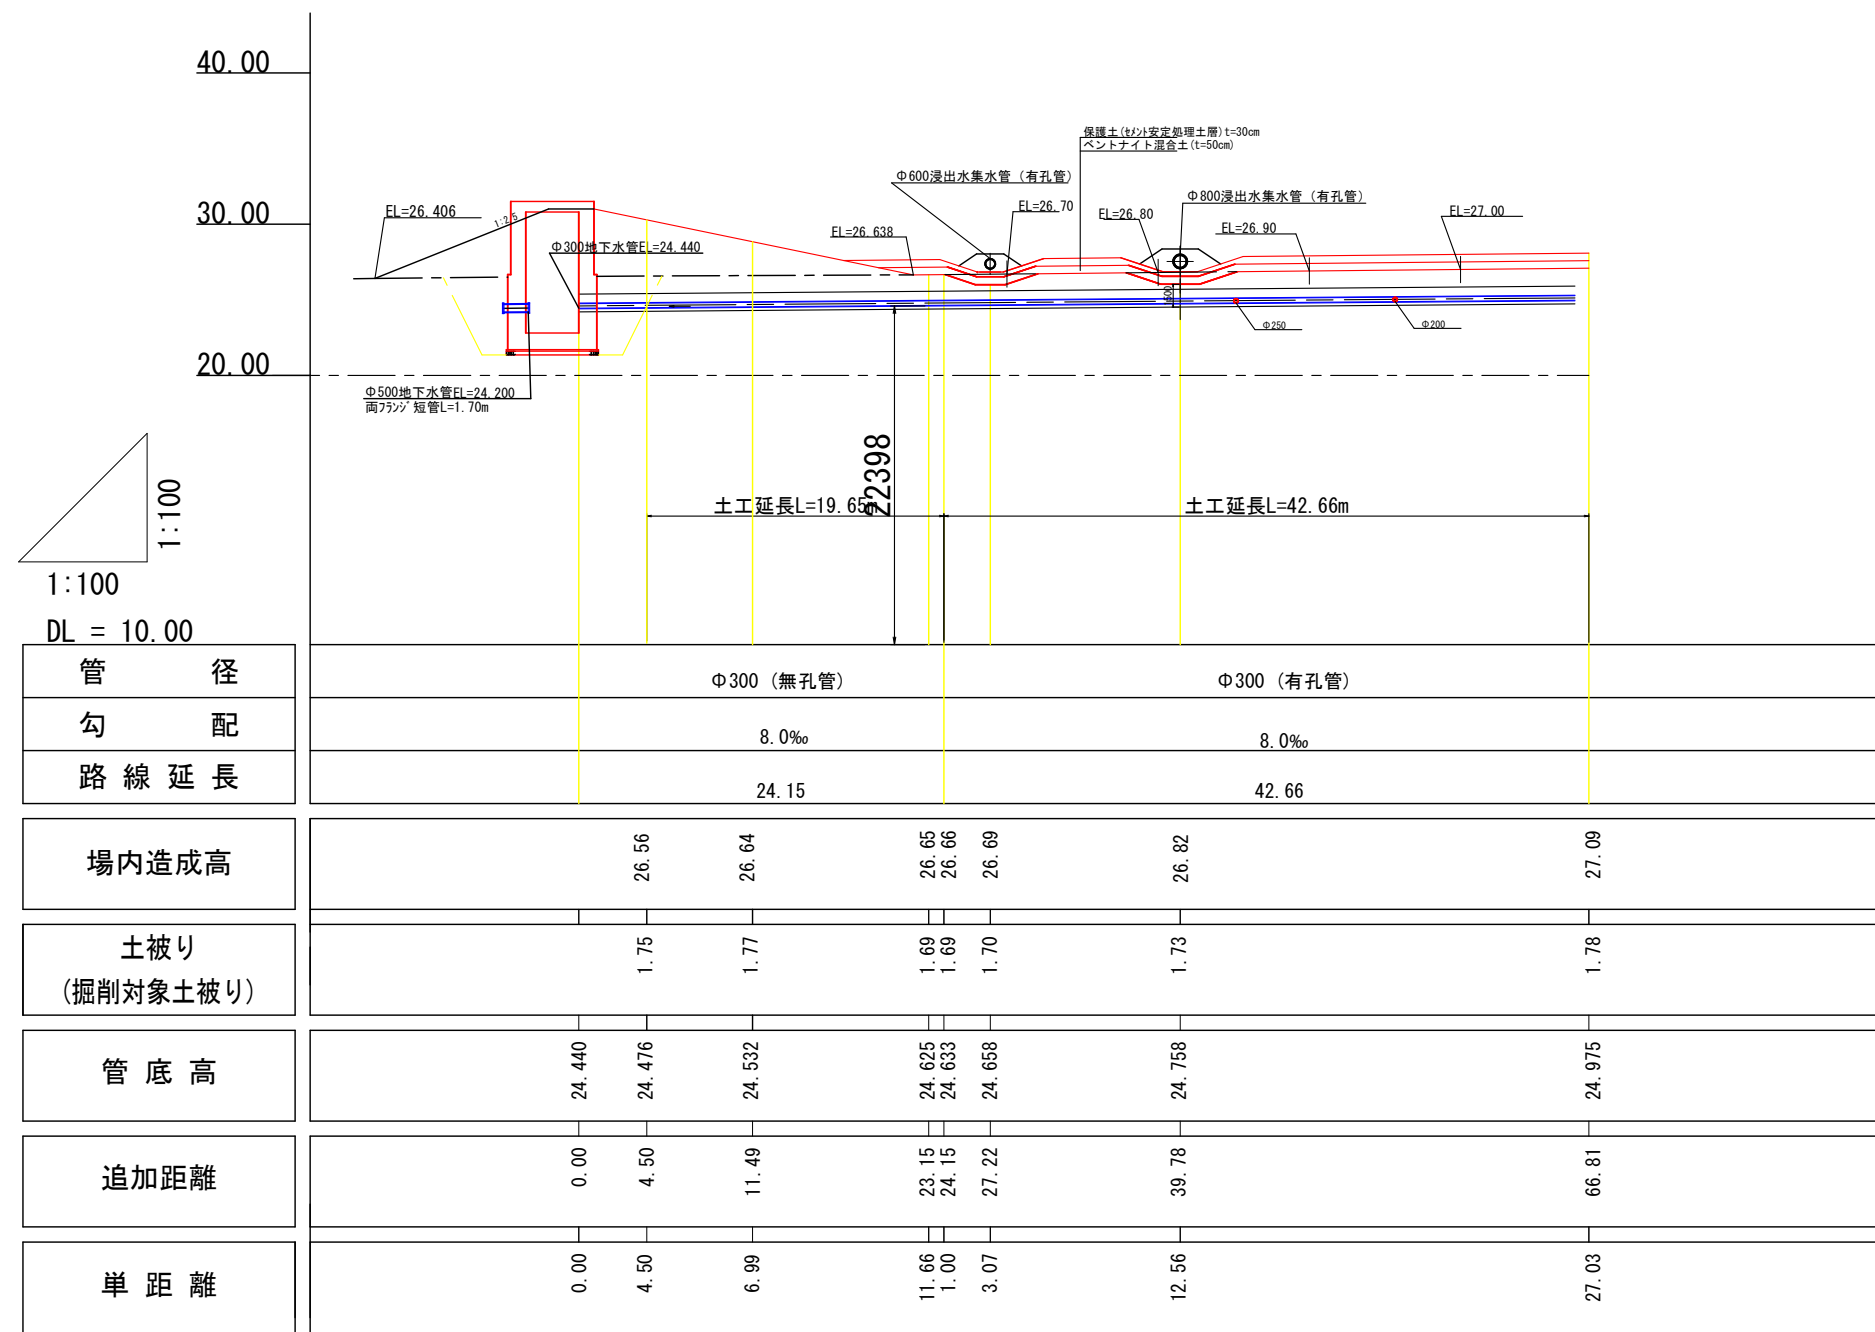

【起工】			
工 事 名	鳥取県環境管理事業センター産業廃棄物 管理施設最終処分場建設工事（第Ⅰ期）（土木施設工事）		
図 面 名	第Ⅰ期／Φ300地下水集排水管縦断図		
縮 尺	1：500	図面番号	全81葉中の内69
事業主体	公益財団法人 鳥取県環境管理事業センター		

※A3印刷時、縮尺50%

S=1 : 600

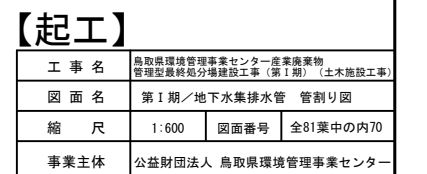


※A3印刷時、縮尺50%

第Ⅰ期／地下水集排水施設一般図

S=1:60


雨水排除専用管

底部
(φ700)

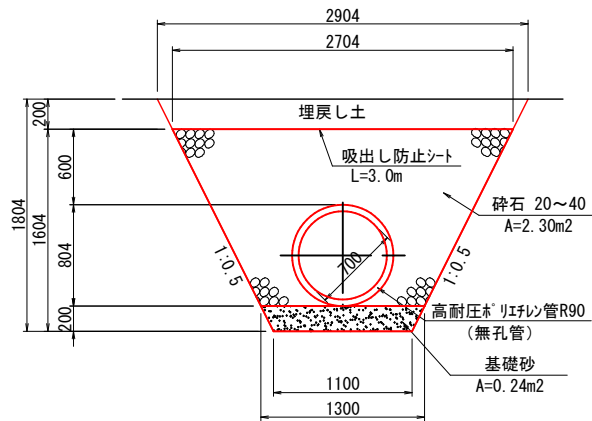


地下水集排水管

底部
(φ300)

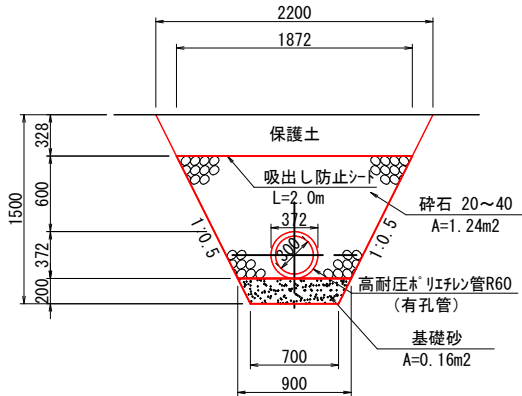


底部・法面部
(φ200)

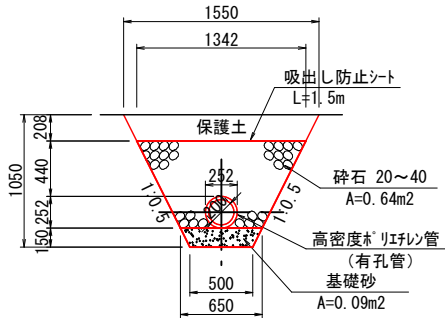


Ⅰ期地下水送水管(無孔管)


底部
(φ500)

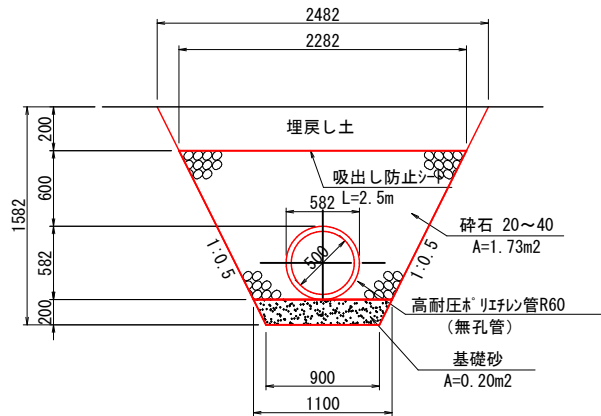

底部
(φ400)

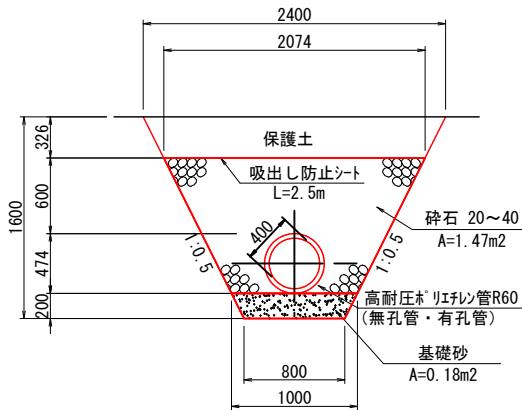

底部
(φ250)

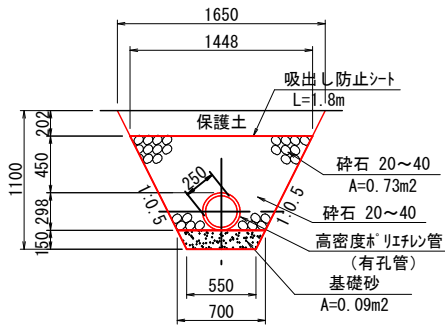

【起工】

工事名	鳥取県環境管理事業センター産業廃棄物管理施設最終処分場建設工事(第Ⅰ期)(土木施設工事)		
図面名	第Ⅰ期／地下水集排水施設一般図		
縮尺	1:60	図面番号	全81葉中の内71
事業主体	公益財団法人 鳥取県環境管理事業センター		

※A3印刷時、縮尺50%

T. 本宮幹21R24R17

第二期埋立区域

E. 村田43
T. 本宮幹2

30.90
10000




Ⅰ期造成範囲で遮水工を施工しない範囲
Ⅱ期造成開始までの浸食防止範囲

A1=84.0m²(1:1.5法面面積)
A4=16.3m²(小段部面積)
A2=87.3m²(1:1.5法面面積)
A5=17.2m²(小段部面積)
A3=52.1m²(1:1.5法面面積)
A6=14.3m²(小段部面積)

法面 (1:1.5) A2
法面 (1:1.5) A4
法面 (1:1.5) A5
法面 (1:1.5) A

工 事 名	鳥取県環境管理事業センター産業廃棄物 管理型最終処分場建設工事（第1期）（土木施設工事）		
図 面 名	第1期／遮水工計画平面図(1)		
縮 尺	1:1000	図面番号	全81葉中の内72
事業主体	公益財団法人 鳥取県環境管理事業センター		

※A3印刷時、縮尺50%

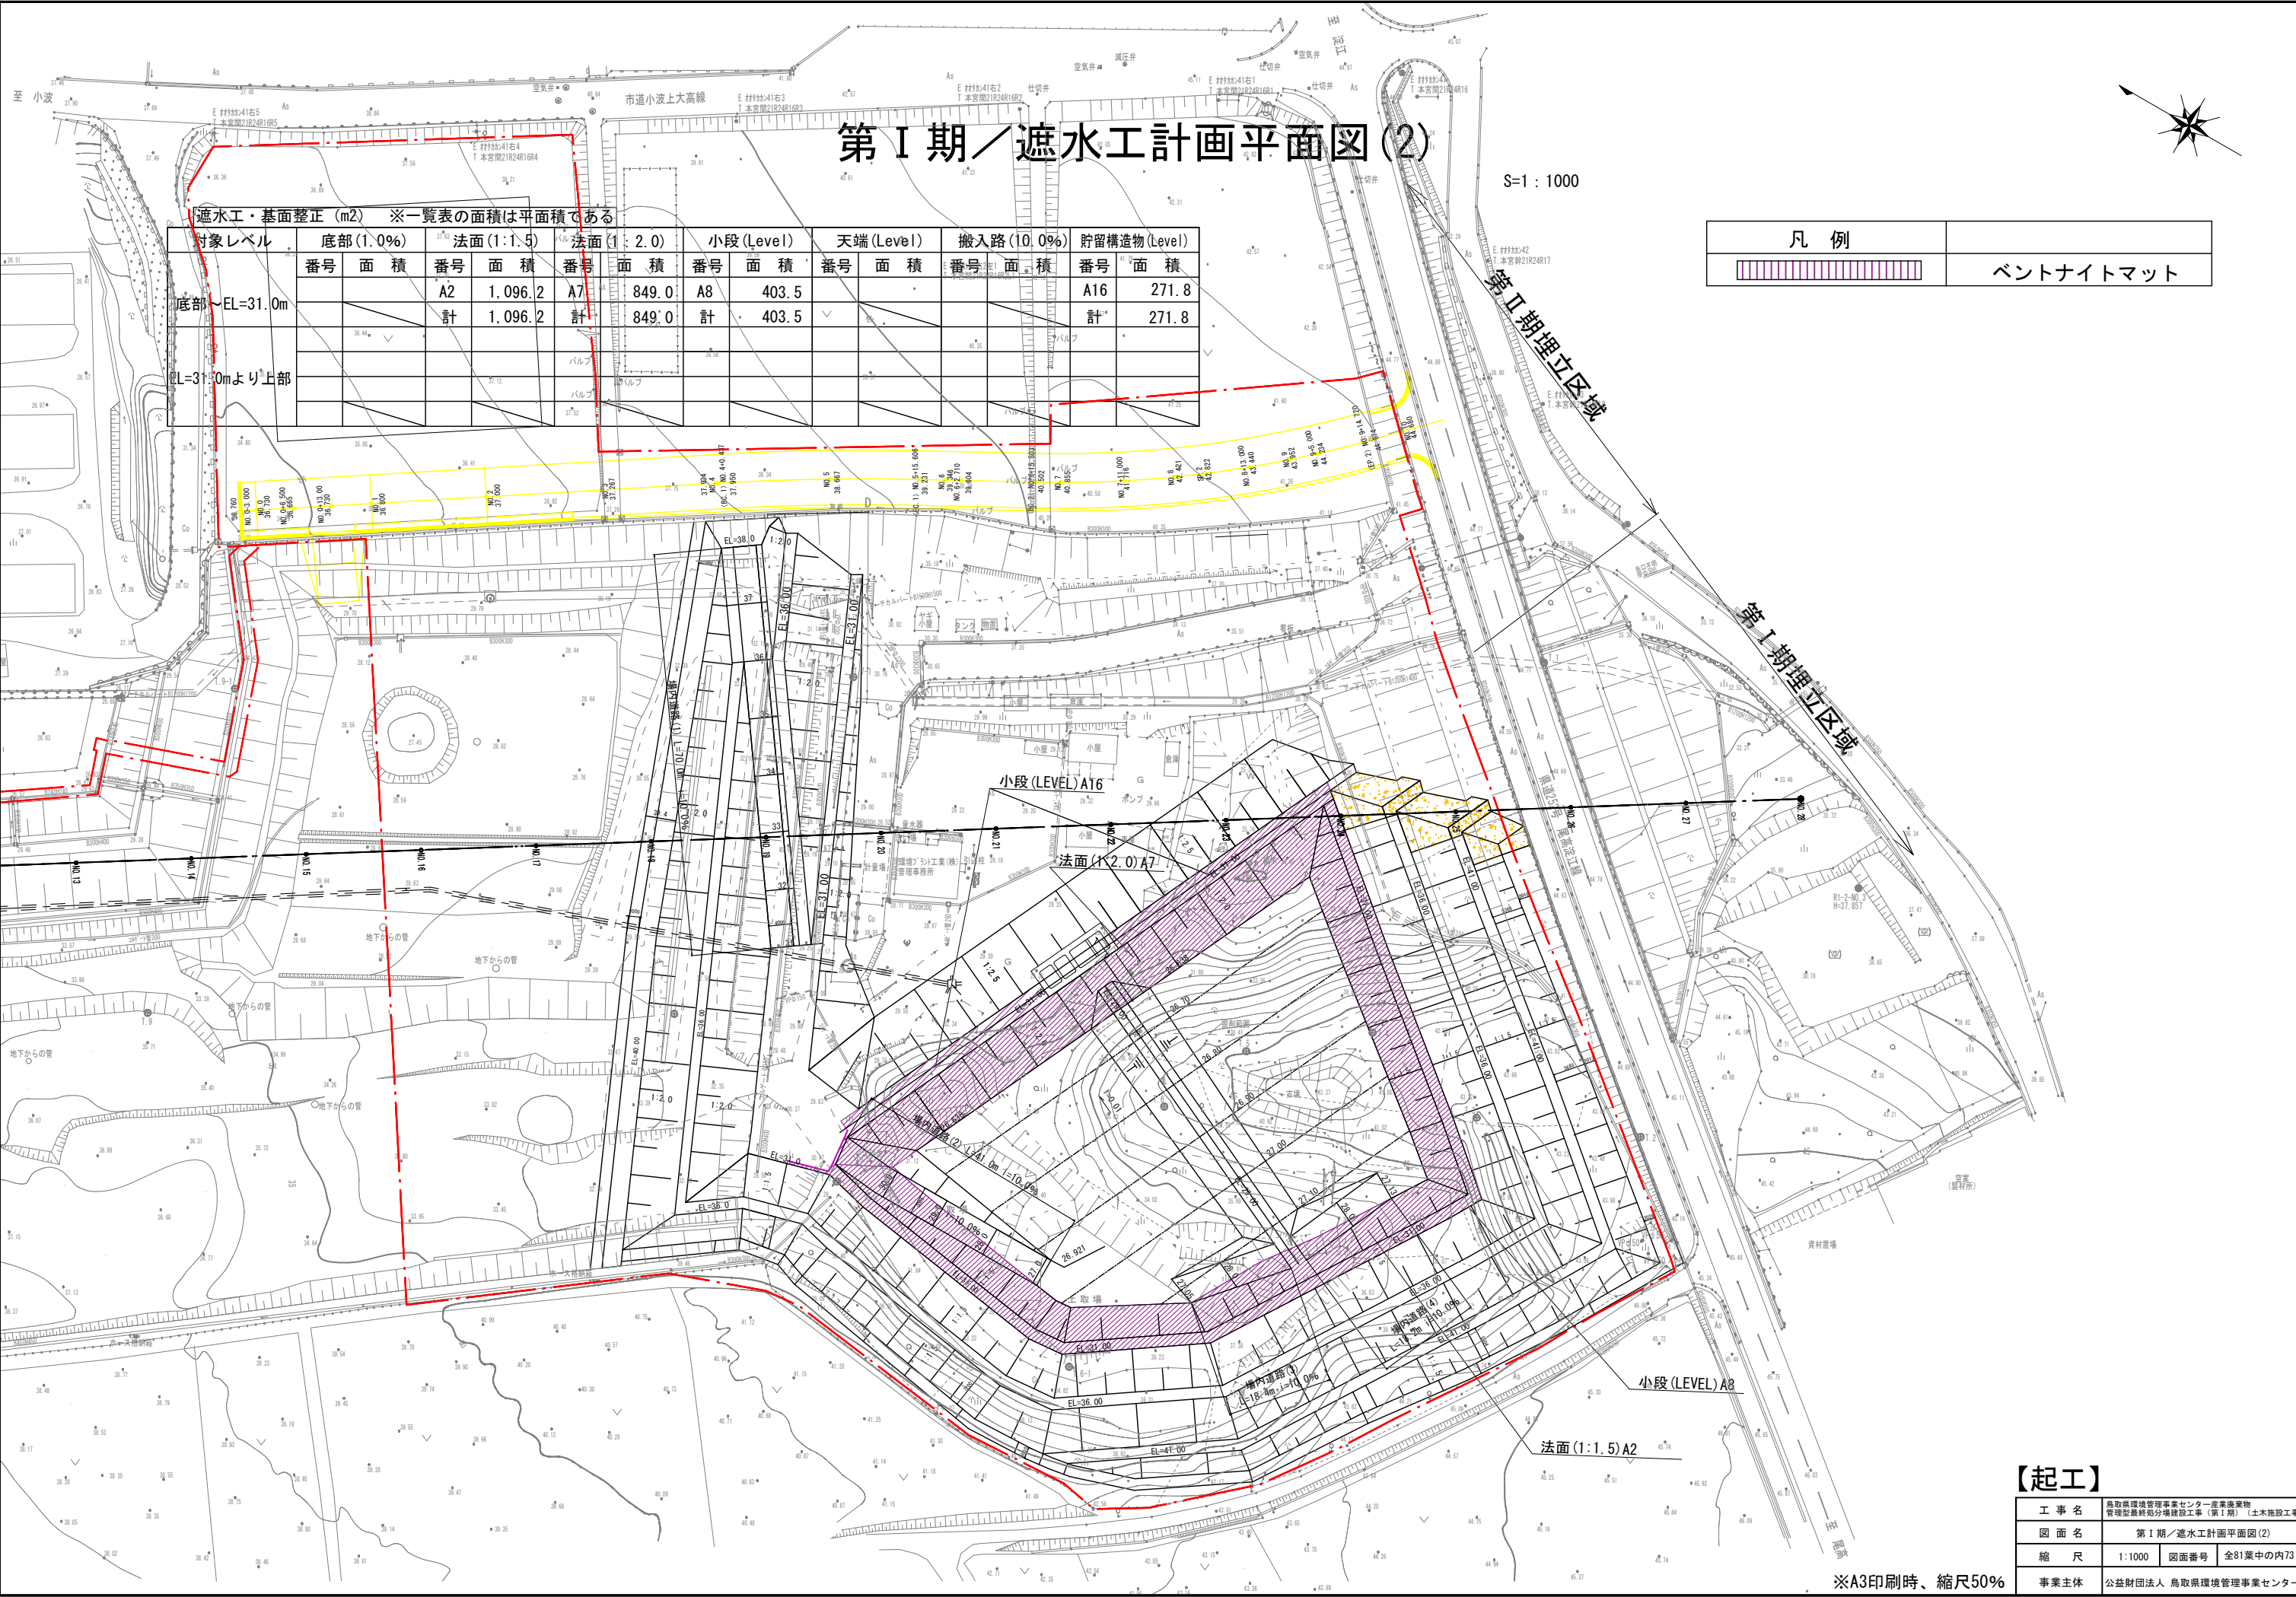

第Ⅰ期／遮水工計画平面図(2)

S=1：1000



遮水工・基面整正 (m2) ※一覧表の面積は平面積である


対象レベル	底部 (1.0%)		法面 (1:1.5)		法面 (1:2.0)		小段 (Level)		天端 (Level)		搬入路 (10.0%)		貯留構造物 (Level)	
	番号	面積	番号	面積	番号	面積	番号	面積	番号	面積	番号	面積	番号	面積
底部～EL=31.0m			A2	1,096.2	A7	849.0	A8	403.5					A16	271.8
EL=31.0mより上部			計	1,096.2	計	849.0	計	403.5					計	271.8

凡 例		ベントナイトマット	

【起工】

工 事 名	鳥取県環境管理事業センター産業廃棄物管理施設最終処分場建設工事 (第Ⅰ期) (土工施設工事)		
図 面 名	第Ⅰ期／遮水工計画平面図(2)		
縮 尺	1：1000	図面番号	全81葉中の内73
事業主体	公益財団法人 鳥取県環境管理事業センター		

※A3印刷時、縮尺50%

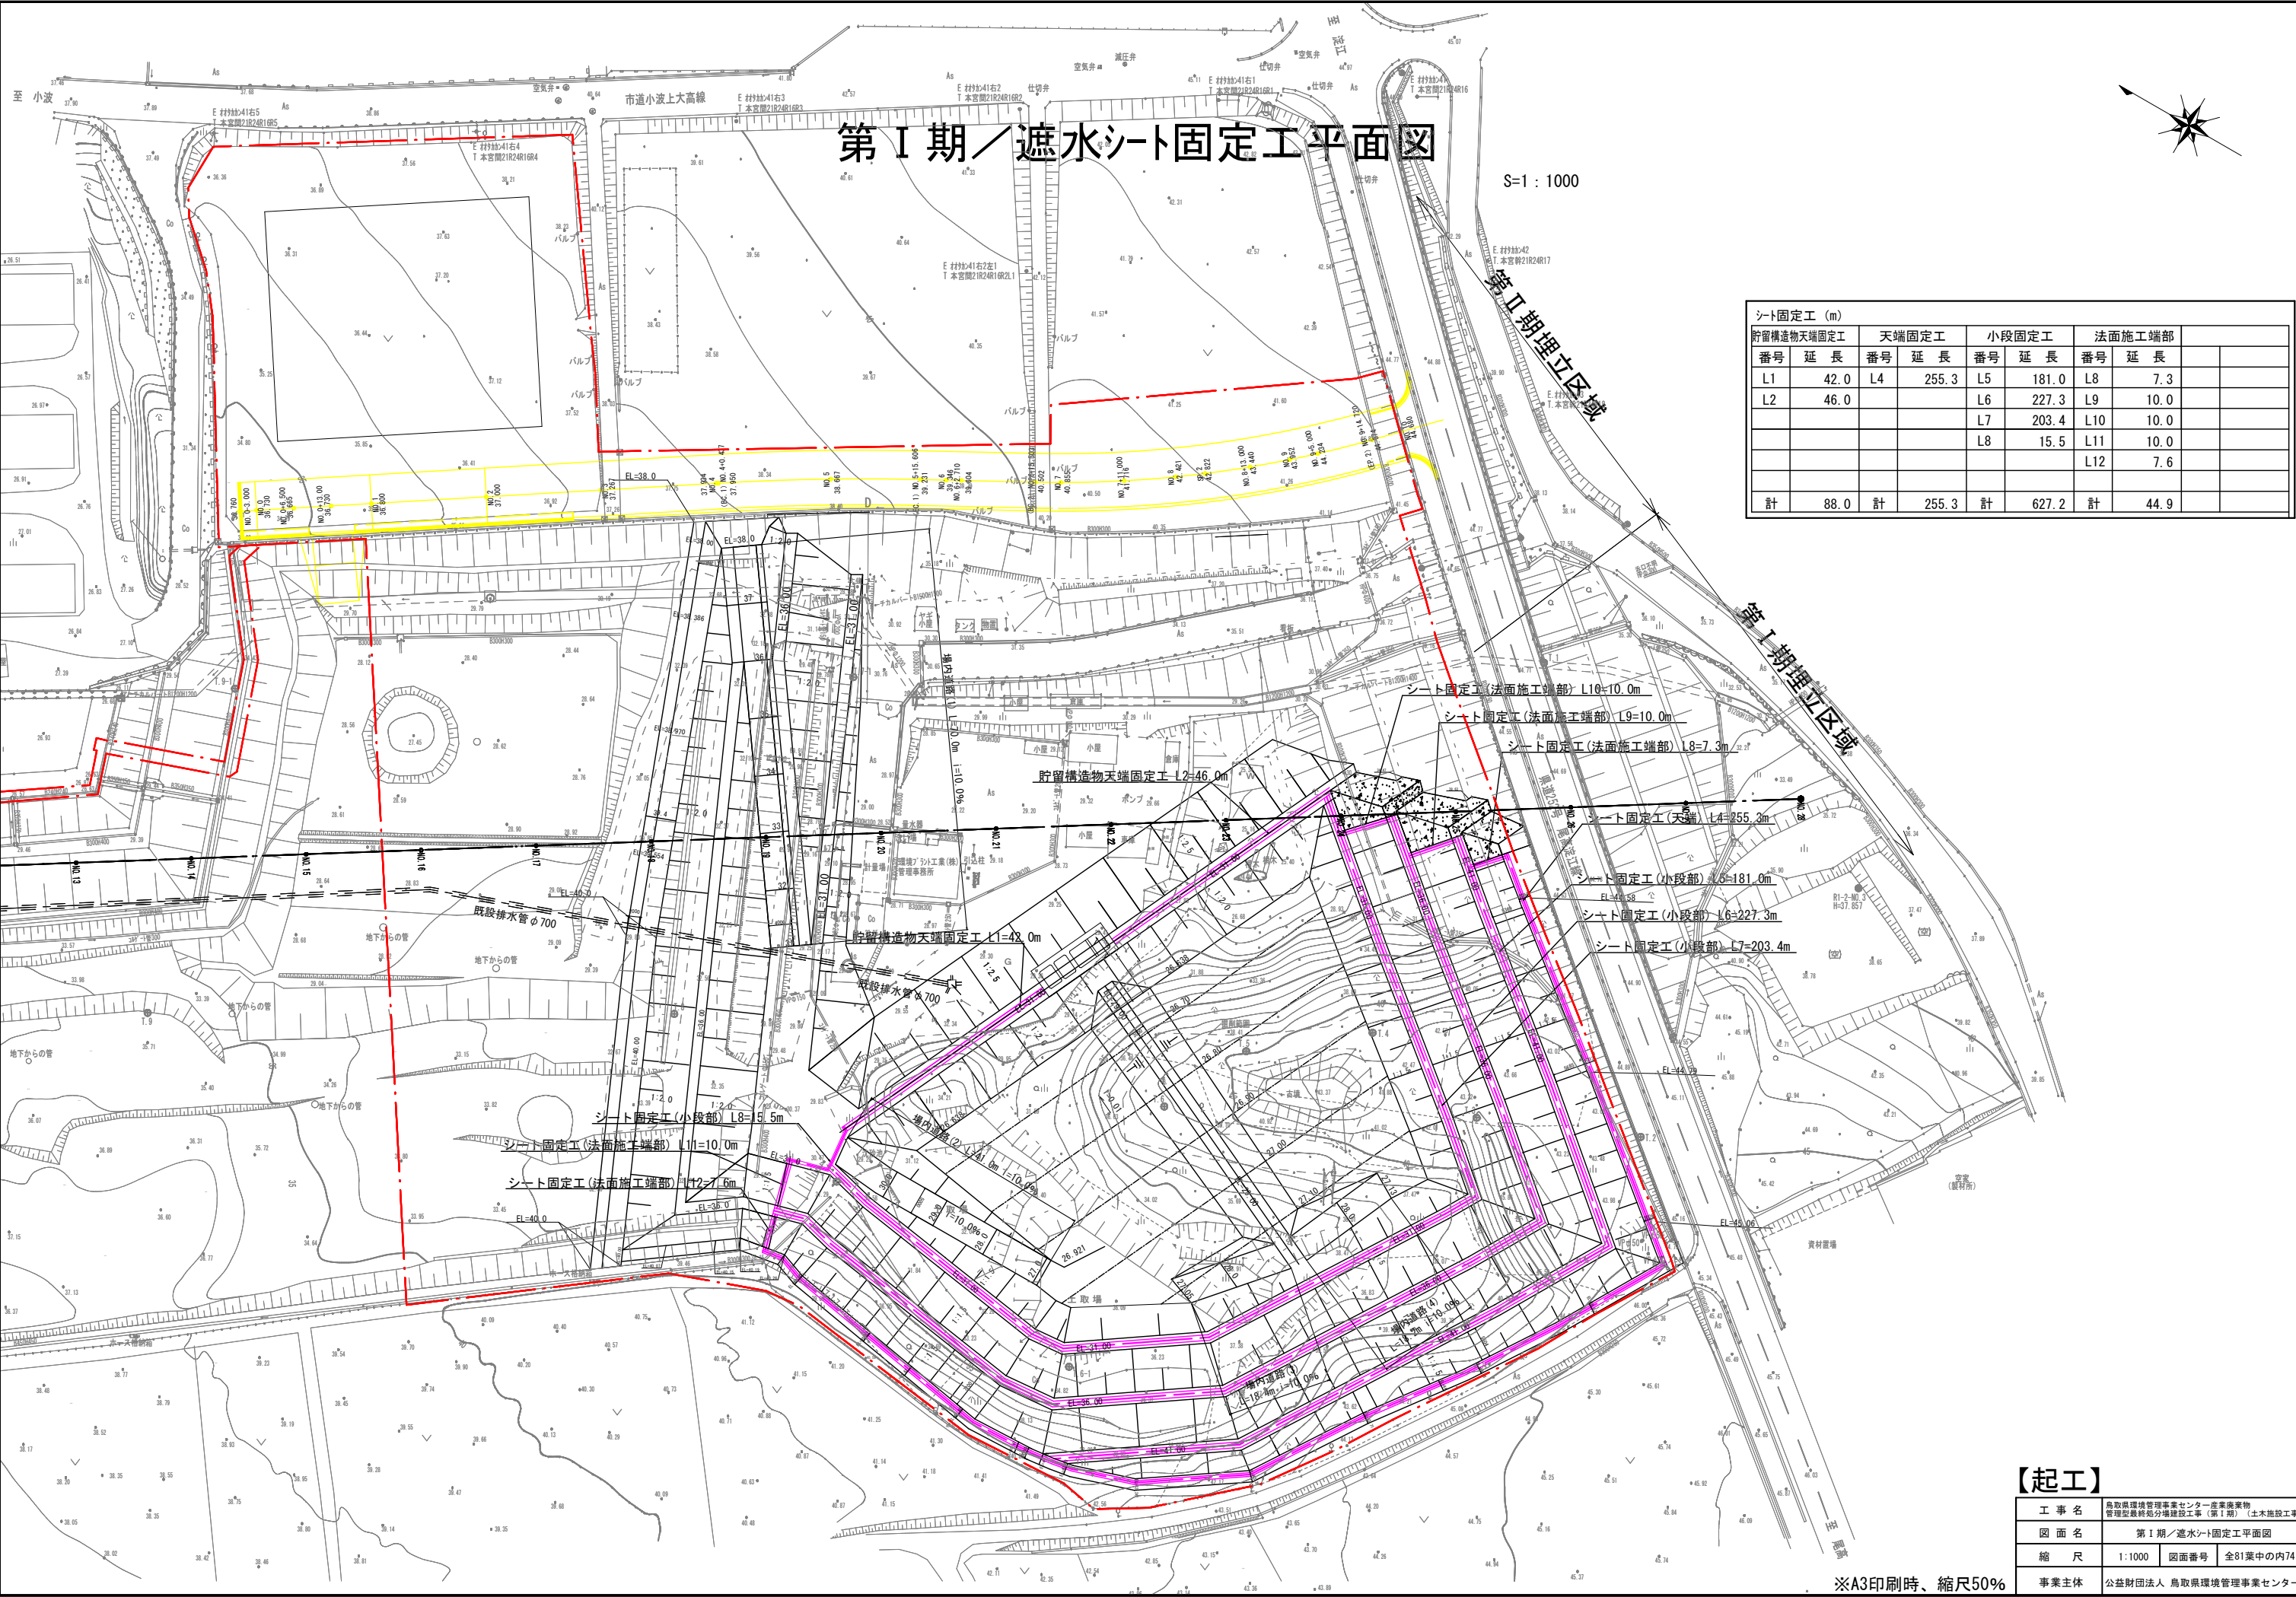

第Ⅰ期／遮水シート固定工平面図

S=1 : 1000

第Ⅰ期埋立区域

シート固定工 (m)									
貯留構造物天端固定工		天端固定工		小段固定工		法面施工端部			
番号	延長	番号	延長	番号	延長	番号	延長		
L1	42.0	L4	255.3	L5	181.0	L8	7.3		
L2	46.0			L6	227.3	L9	10.0		
				L7	203.4	L10	10.0		
				L8	15.5	L11	10.0		
						L12	7.6		
計	88.0	計	255.3	計	627.2	計	44.9		

第Ⅰ期埋立区域

シート固定工(法面施工端部) L10=10.0m
シート固定工(法面施工端部) L9=10.0m
シート固定工(法面施工端部) L8=7.3m
シート固定工(天端) L4=255.3m
シート固定工(小段部) L5=181.0m
シート固定工(小段部) L6=227.3m
シート固定工(小段部) L7=203.4m
貯留構造物天端固定工 L2=46.0m
貯留構造物天端固定工 L1=42.0m
シート固定工(小段部) L8=15.5m
シート固定工(法面施工端部) L11=10.0m
シート固定工(法面施工端部) L12=7.6m


【起工】			
工 事 名	鳥取県環境管理センター産業廃棄物管理型最終処分増設工事（第Ⅰ期）（土木施設工事）		
図 面 名	第Ⅰ期／遮水シート固定工平面図		
縮 尺	1:1000	図面番号	全81葉中の内74
事業主体	公益財団法人 鳥取県環境管理センター		

※A3印刷時、縮尺50%

第 I 期／遮水構造一般図(1/2)


底面・法面遮水工詳細図

S=1 : 100

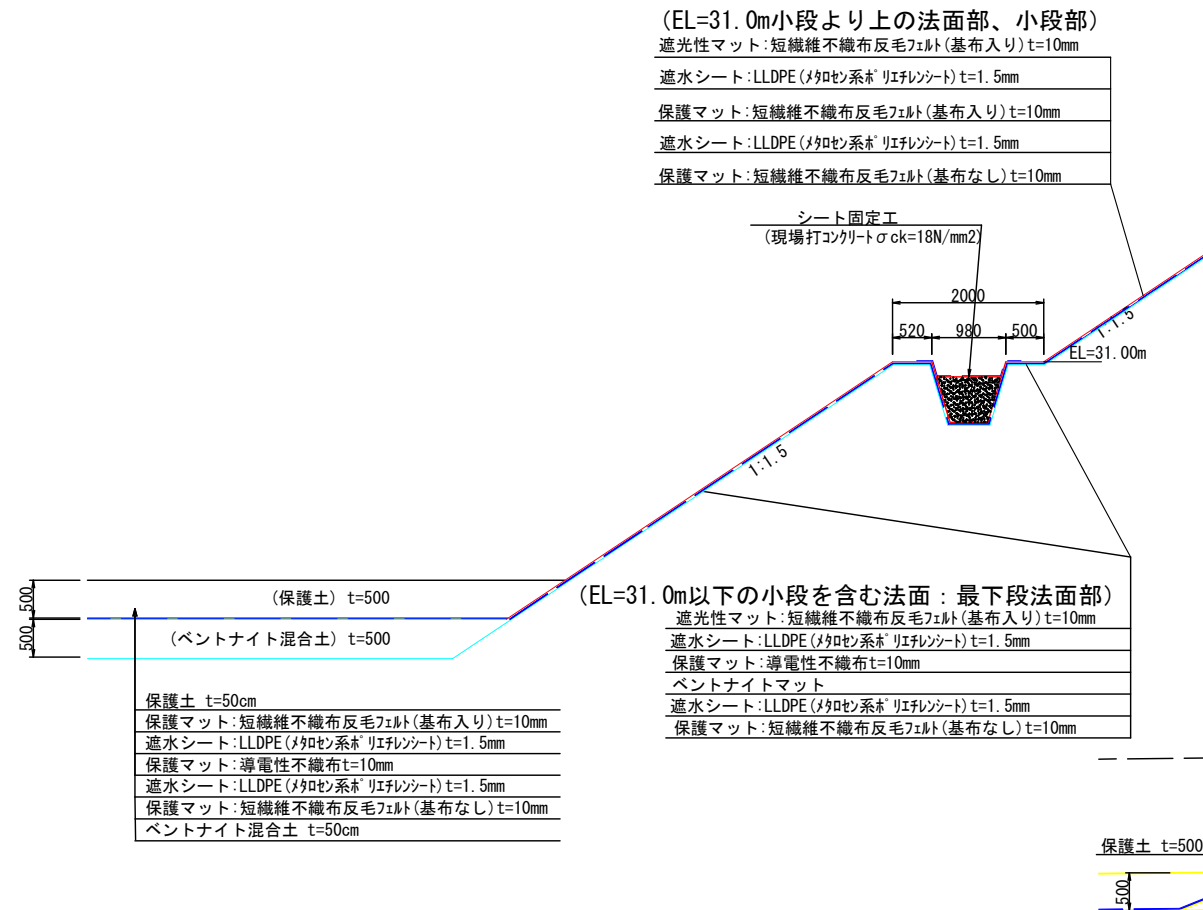


貯留構造物詳細図

S=1 : 100

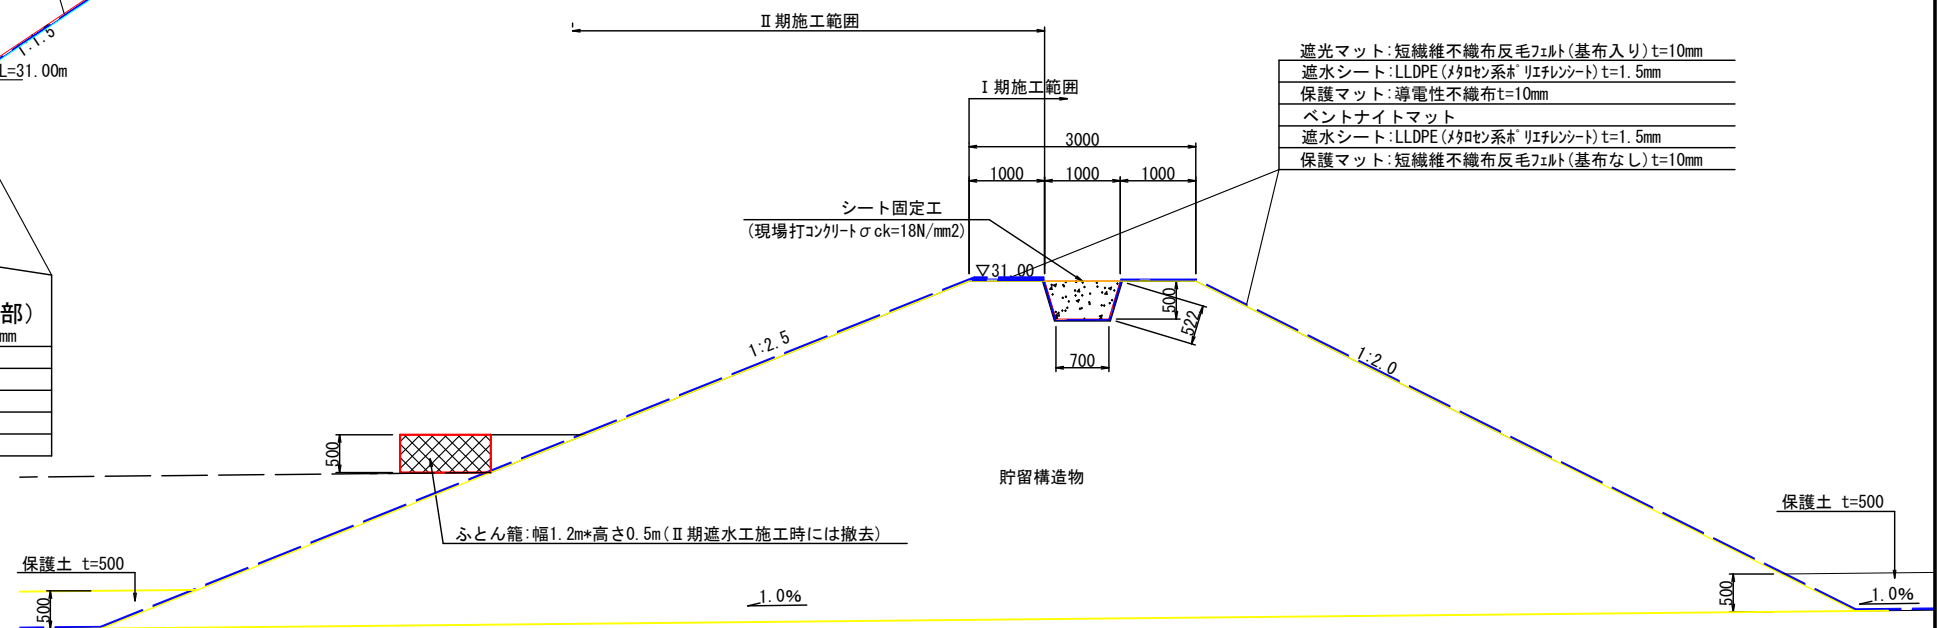

シート固定工(小段部)構造図

(小段雨水排除口) S=1:50

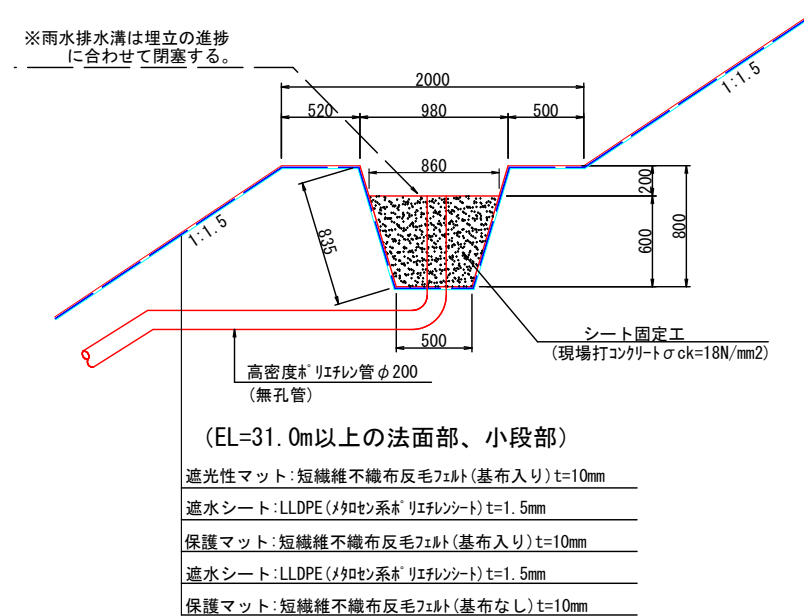

【起工】


工 事 名	鳥取県環境管理事業センター産業廃棄物 管理型最終処分増建設工事（第1期）（土木施設工事）		
図 面 名	第1期／遮水構造一般図（1/2）		
縮 尺	図示	図面番号	全81葉中の内75
事業主体	公益財団法人 鳥取県環境管理事業センター		

※A3印刷時、縮尺50%

第Ⅰ期／遮水構造一般図(2/2)

シート固定工(法面施工端部)構造図


S=1:50

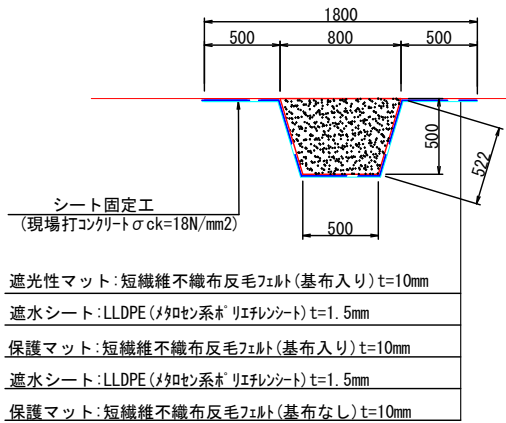

遮光性マット:短繊維不織布反毛フェルト(基布入り) t=10mm
遮水シート:LLDPE(メタセン系) リーフレンシート t=1.5mm
保護マット:短繊維不織布反毛フェルト(基布入り) t=10mm
遮水シート:LLDPE(メタセン系) リーフレンシート t=1.5mm
保護マット:短繊維不織布反毛フェルト(基布なし) t=10mm

シート固定工(天端)構造図


S=1:50

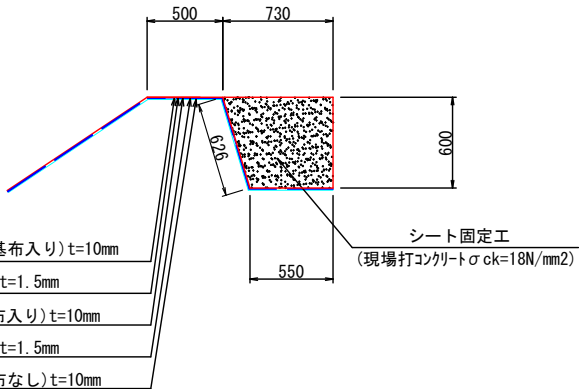

遮光性マット:短繊維不織布反毛フェルト(基布入り) t=10mm
遮水シート:LLDPE(メタセン系) リーフレンシート t=1.5mm
保護マット:短繊維不織布反毛フェルト(基布入り) t=10mm
遮水シート:LLDPE(メタセン系) リーフレンシート t=1.5mm
保護マット:短繊維不織布反毛フェルト(基布なし) t=10mm

場内道路(1)


S=1:100

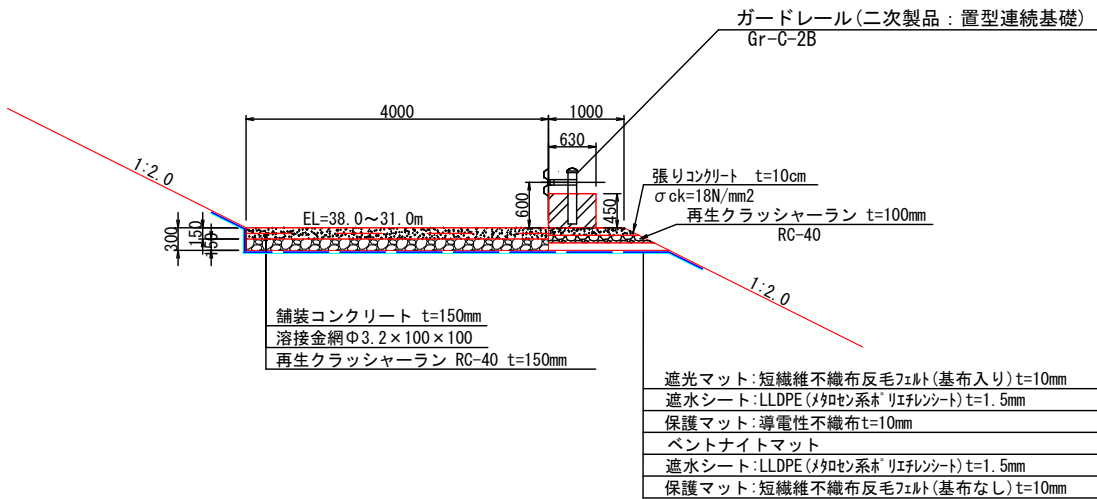

遮光マット:短繊維不織布反毛フェルト(基布入り) t=10mm
遮水シート:LLDPE(メタセン系) リーフレンシート t=1.5mm
保護マット:導電性不織布 t=10mm
ペントナイトマット
遮水シート:LLDPE(メタセン系) リーフレンシート t=1.5mm
保護マット:短繊維不織布反毛フェルト(基布なし) t=10mm

場内道路(2, 3, 4)

S=1:100

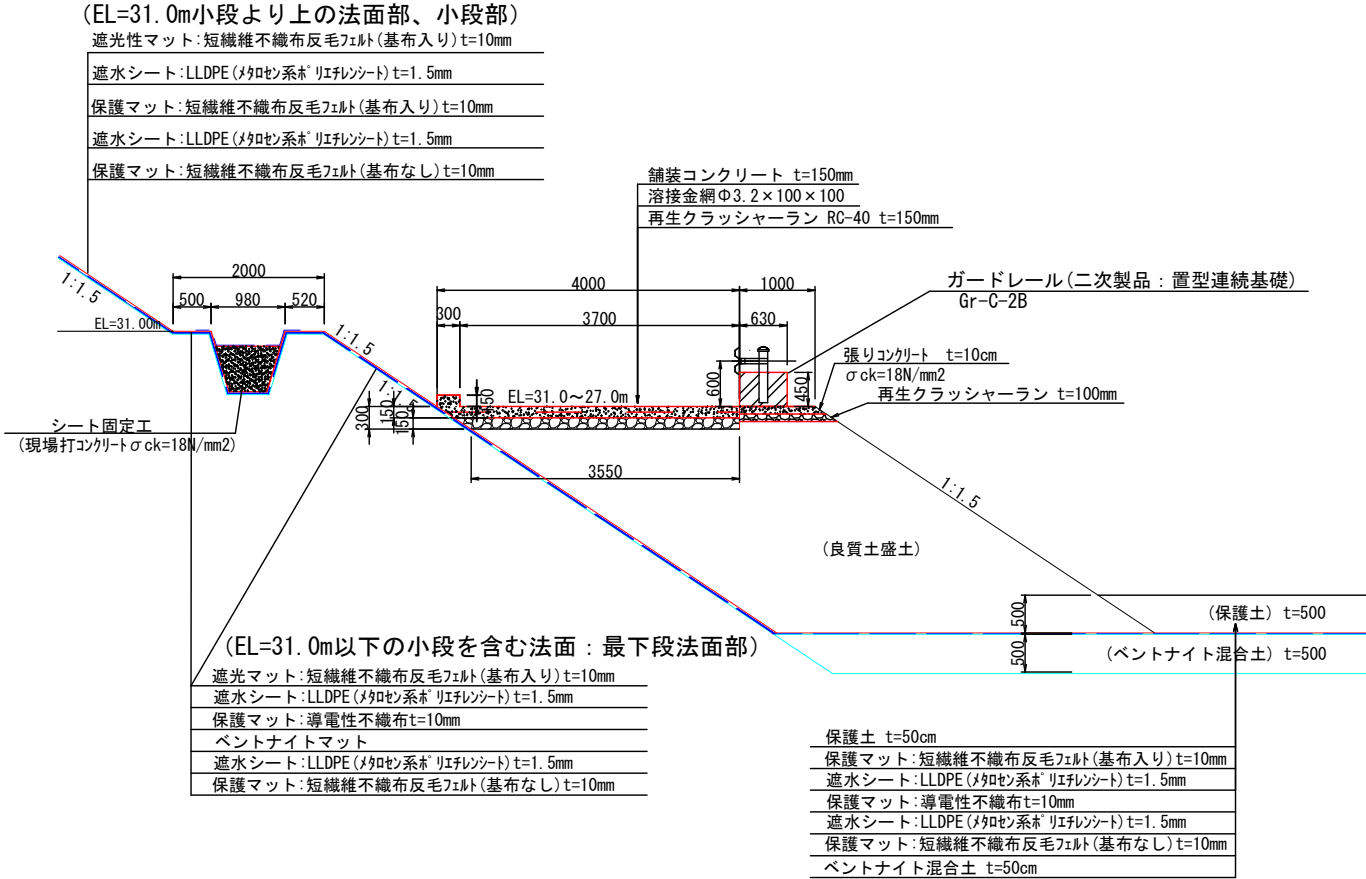

(EL=31.0m以下の小段を含む法面: 最下段法面部)


遮光マット:短繊維不織布反毛フェルト(基布入り) t=10mm
遮水シート:LLDPE(メタセン系) リーフレンシート t=1.5mm
保護マット:導電性不織布 t=10mm
ペントナイトマット
遮水シート:LLDPE(メタセン系) リーフレンシート t=1.5mm
保護マット:短繊維不織布反毛フェルト(基布なし) t=10mm

保護土 t=50cm
保護マット:短繊維不織布反毛フェルト(基布入り) t=10mm
遮水シート:LLDPE(メタセン系) リーフレンシート t=1.5mm
保護マット:導電性不織布 t=10mm
遮水シート:LLDPE(メタセン系) リーフレンシート t=1.5mm
保護マット:短繊維不織布反毛フェルト(基布なし) t=10mm
ペントナイト混合土 t=50cm

【起工】

工事名	鳥取県環境管理事業センター産業廃棄物 管理型最終処分場建設工事(第Ⅰ期)(土木施設工事)		
図面名	第Ⅰ期／遮水構造一般図(2/2)		
縮尺	図示	図面番号	全81葉中の内76
事業主体	公益財団法人 鳥取県環境管理事業センター		

※A3印刷時、縮尺50%

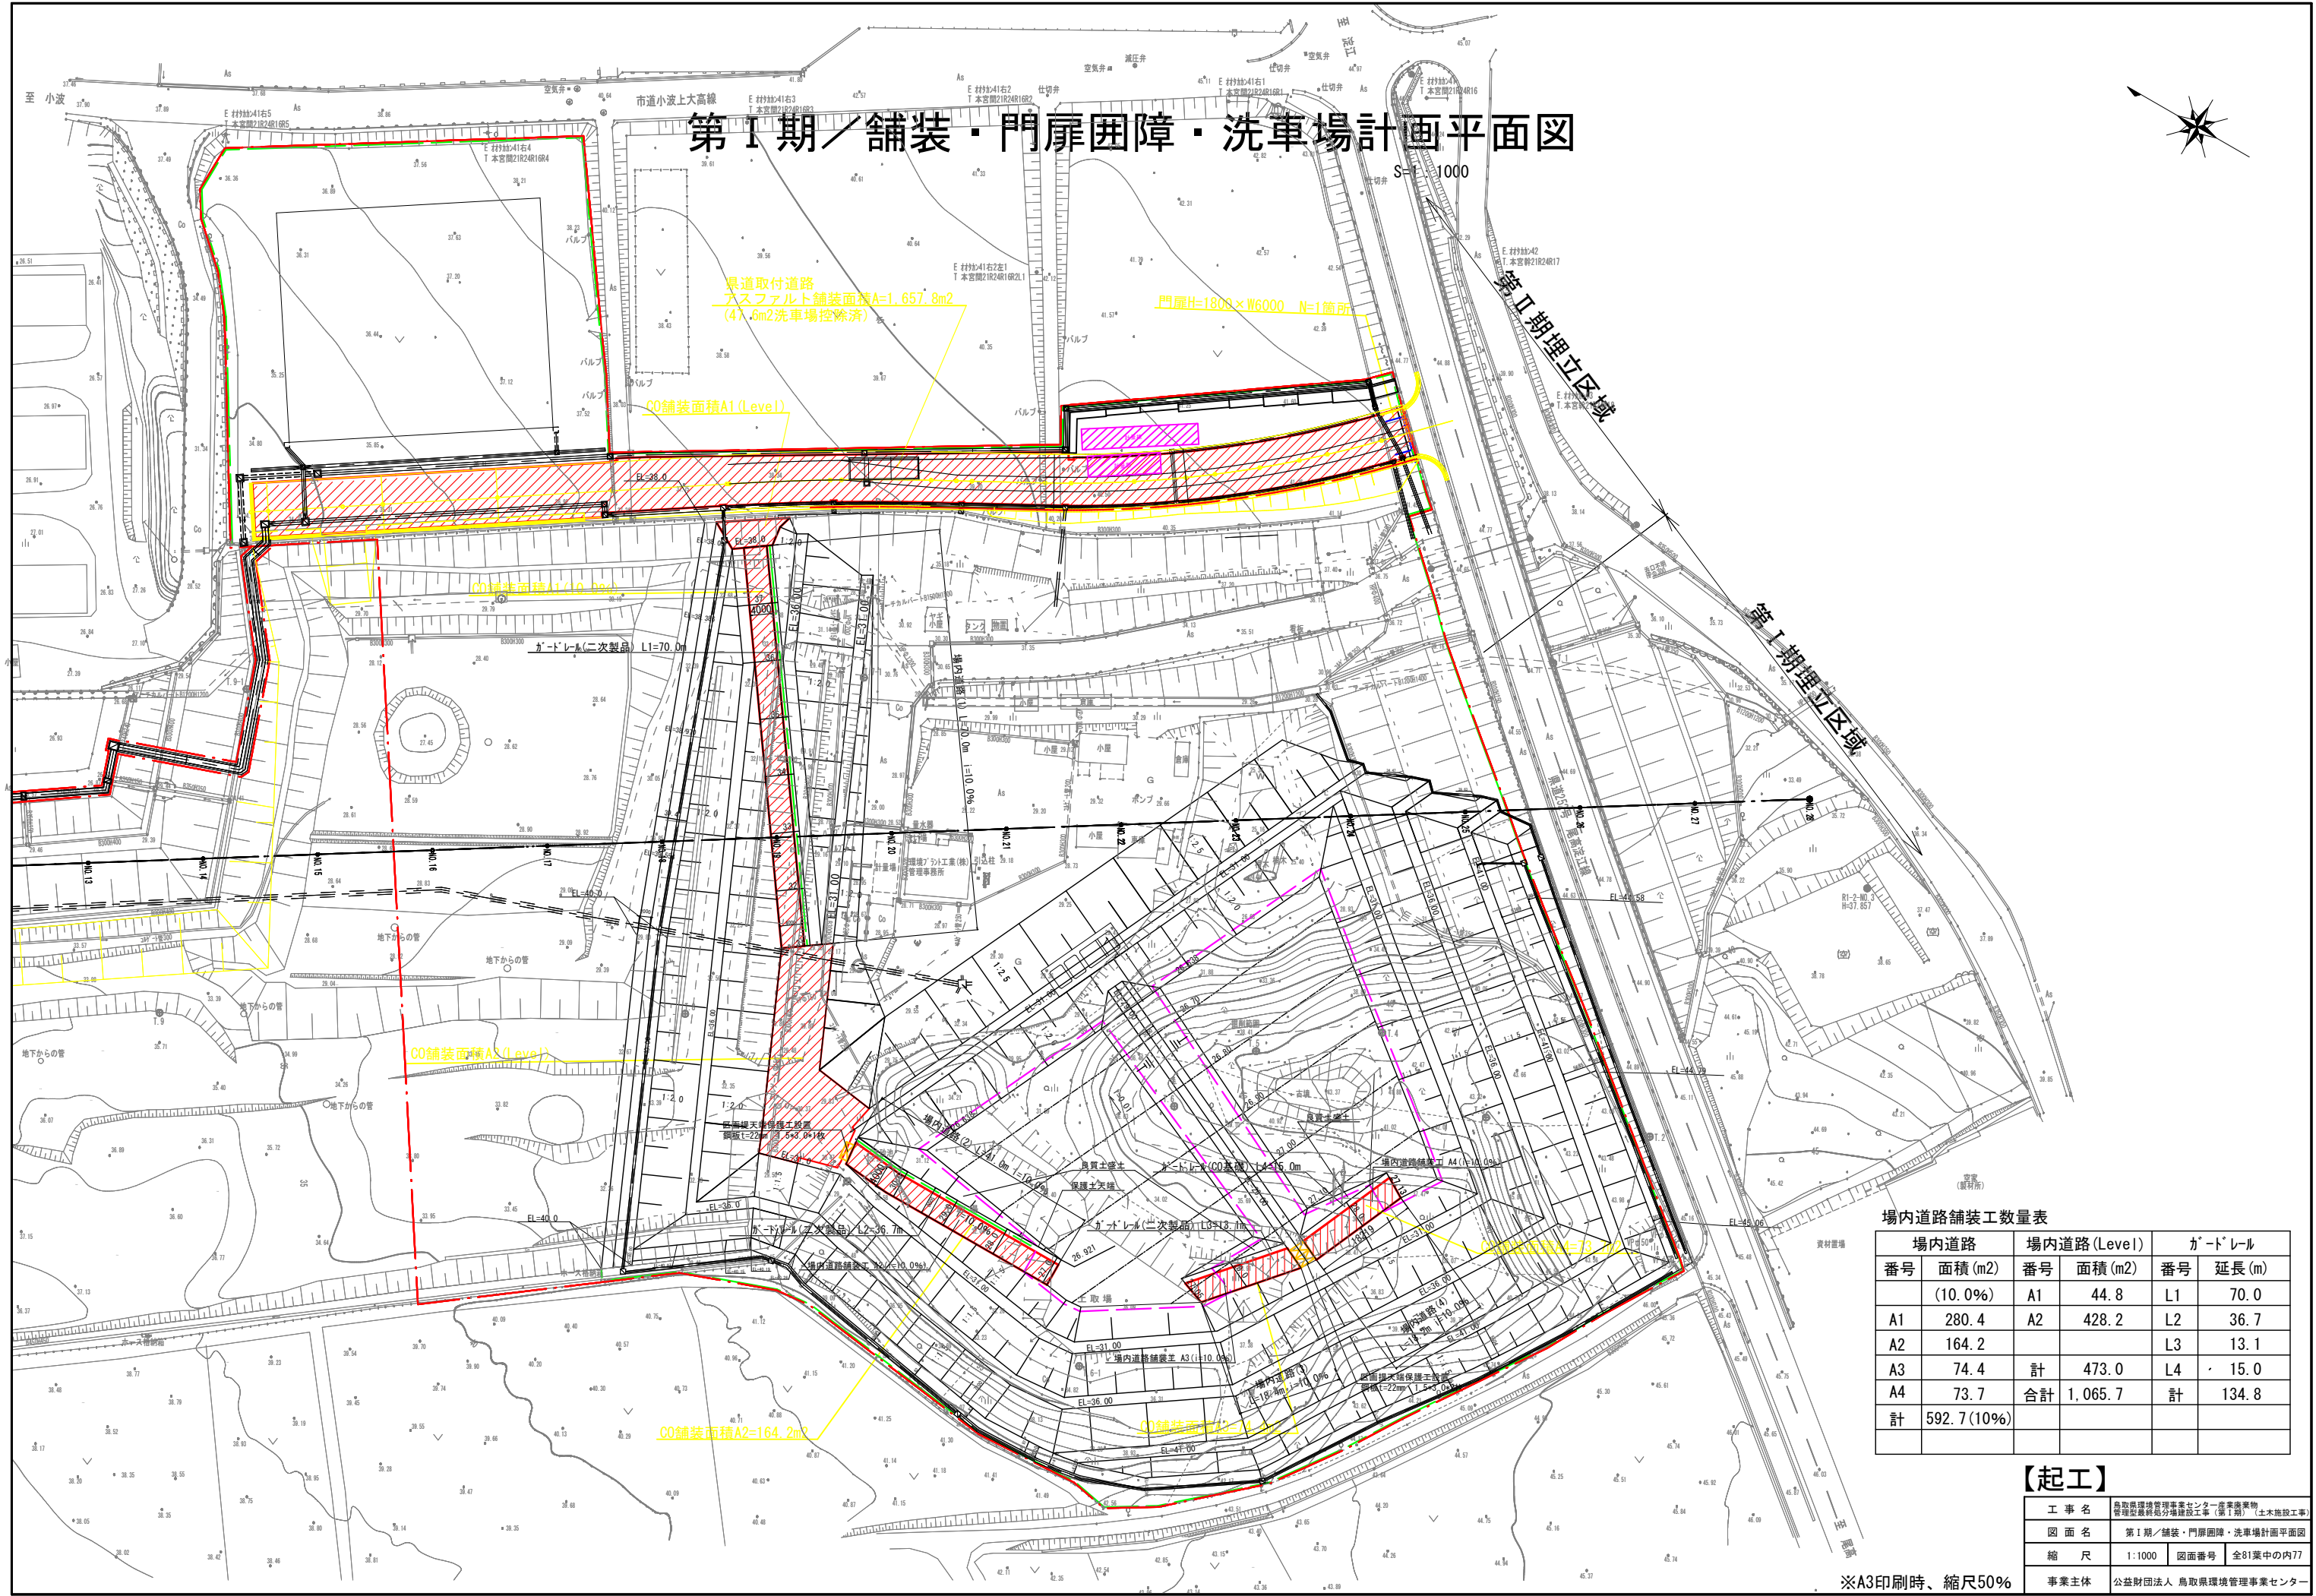

第1期／舗装・門扉困障・洗車場計画平面図

県道取付道路
アスファルト舗装面積A=1,657.8m²
(47.6m²洗車場控除済)

門扉H=1800×W6000 N=1箇所

CO舗装面積A1 (Level)

CO舗装面積A1 (10.0%)

ガードレール(二次製品) L1=70.0m

CO舗装面積A2 (Level)

CO舗装面積A2=164.2m²

CO舗装面積A3=19.2m²

場内道路舗装工数量表

場内道路		場内道路(Level)		ガードレール	
番号	面積(m ²)	番号	面積(m ²)	番号	延長(m)
	(10.0%)	A1	44.8	L1	70.0
A1	280.4	A2	428.2	L2	36.7
A2	164.2			L3	13.1
A3	74.4	計	473.0	L4	15.0
A4	73.7	合計	1,065.7	計	134.8
計	592.7(10%)				

【起工】


工事名	鳥取県環境管理事業センター産業廃棄物管理施設最終処分場建設工事(第1期)(土木施設工事)		
図面名	第1期／舗装・門扉困障・洗車場計画平面図		
縮尺	1:1000	図面番号	全81葉中の内77
事業主体	公益財団法人 鳥取県環境管理事業センター		

※A3印刷時、縮尺50%

第Ⅰ期／門扉・囲障設備一般図

両開き門扉（直忍付）
H1800×W6000
（コンクリート基礎）


1:40

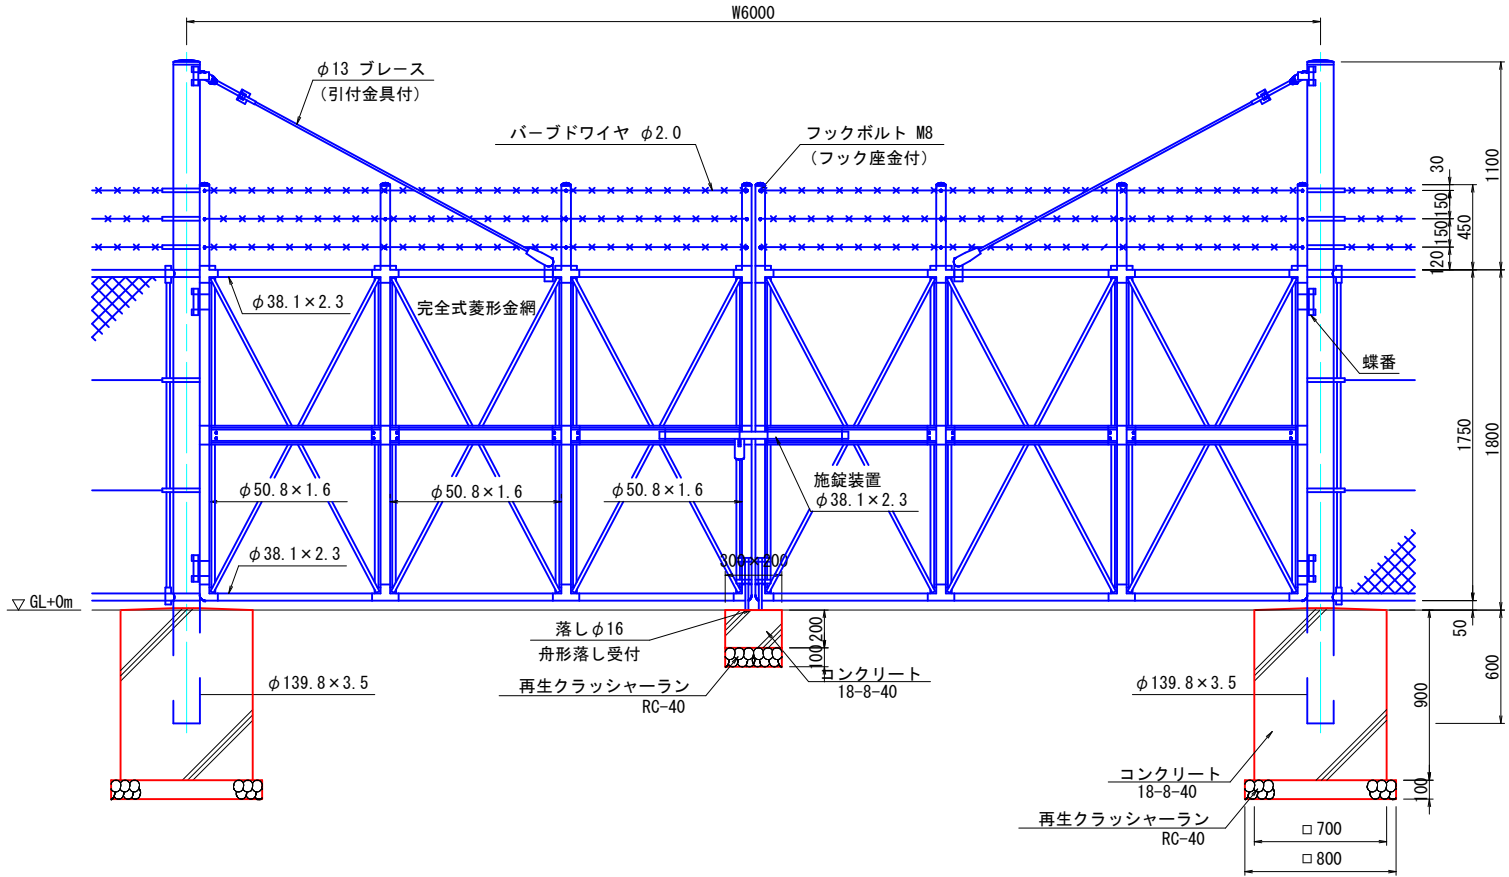

遮音壁（H=2.5m）詳細図


側面図
1:40

断面図
1:40

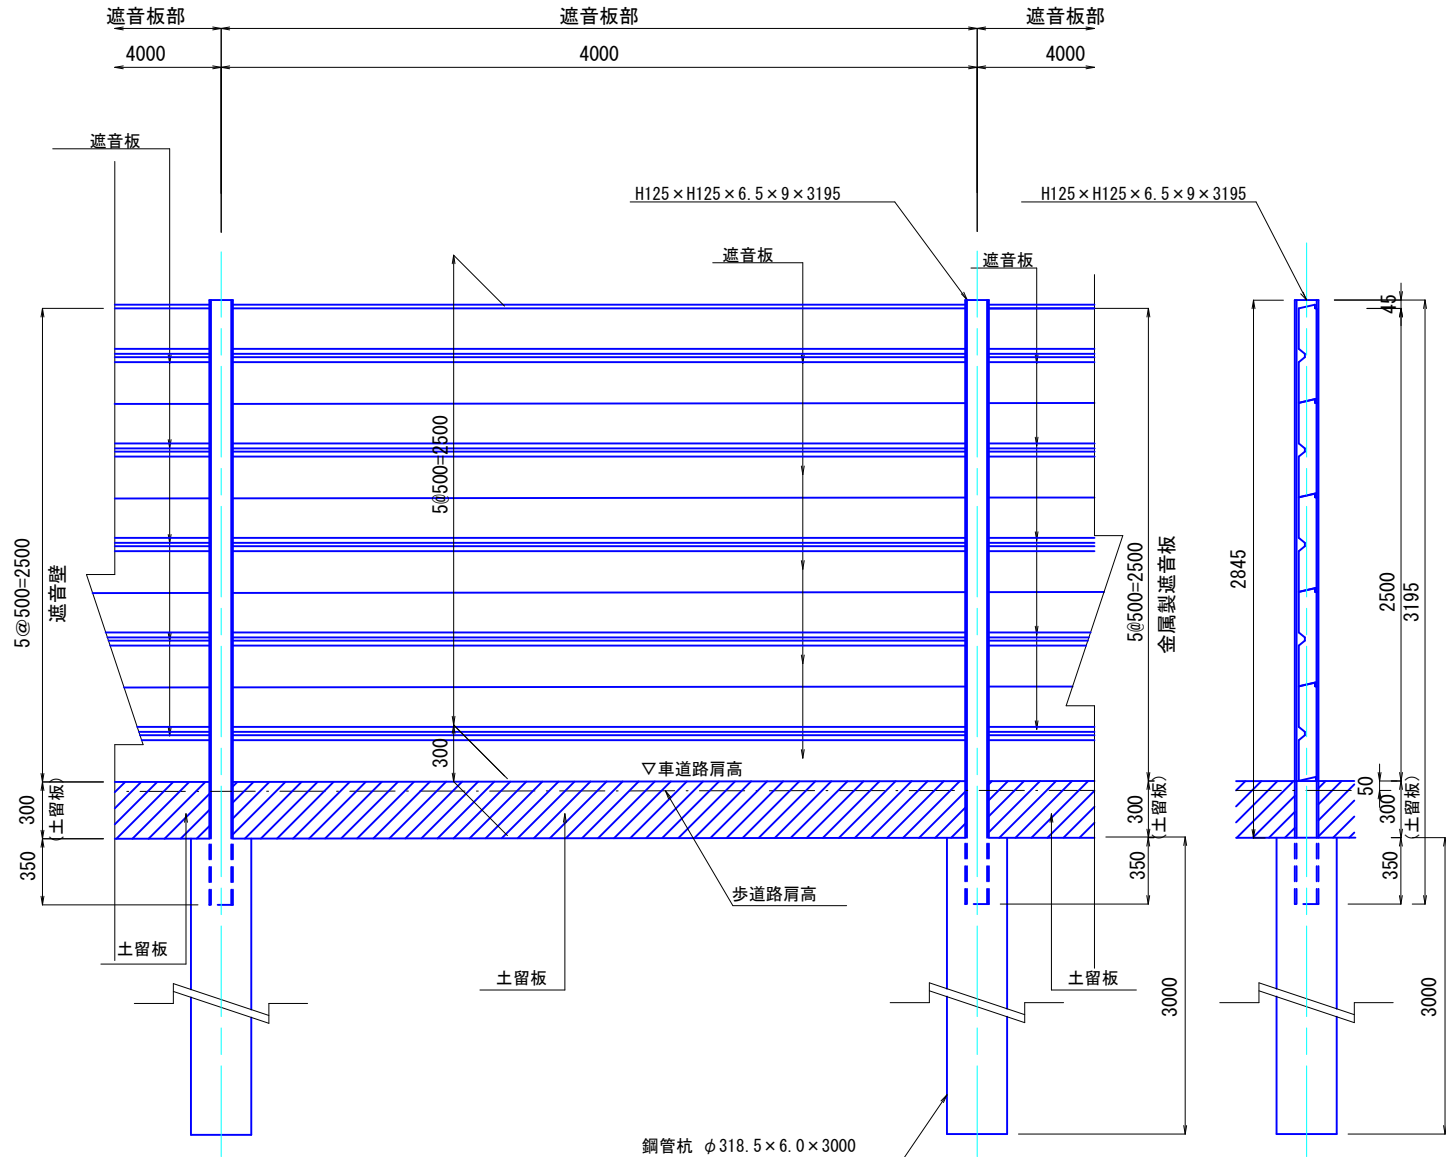


遮音板断面図

1:20

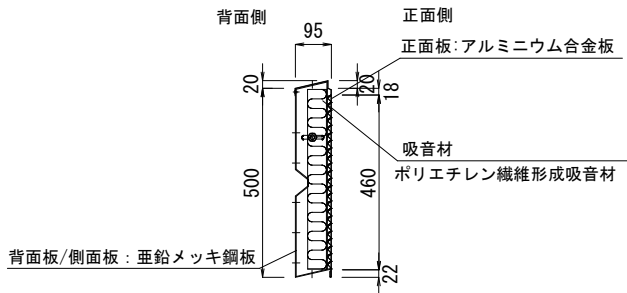

杭頭詳細図

1:40

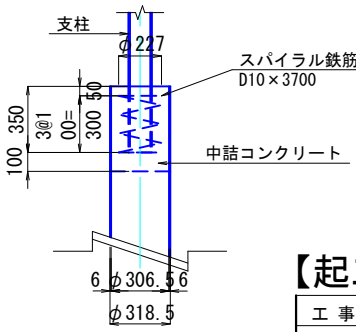


【起工】

工事名	鳥取県環境管理事業センター産業廃棄物管理型最終処分増設工事（第Ⅰ期）（土木施設工事）		
図面名	第Ⅰ期／門扉・囲障設備一般図		
縮尺	1:40 (20)	図面番号	全81葉中の内78
事業主体	公益財団法人 鳥取県環境管理事業センター		


※A3印刷時、縮尺50%

S=1 : 100


洗車場平面図

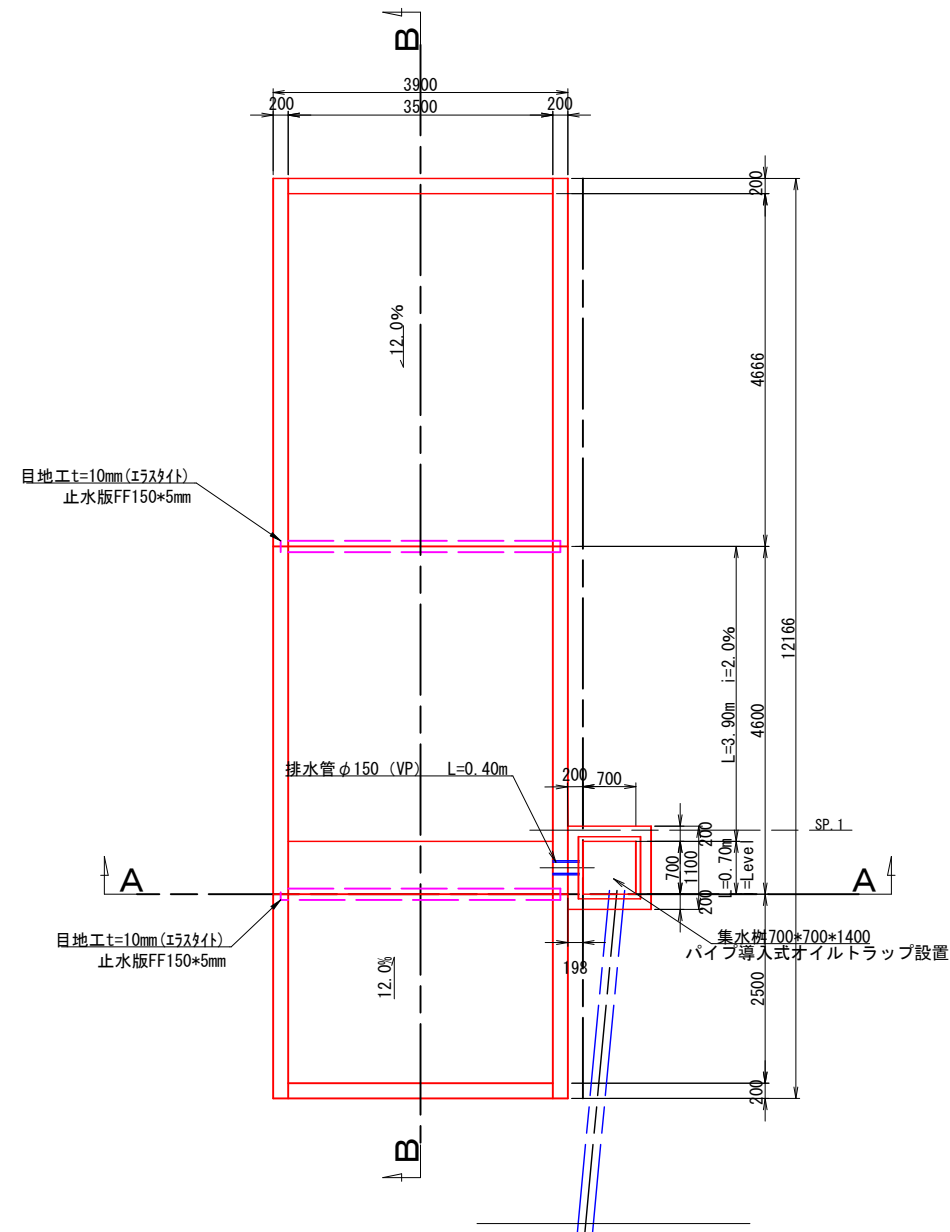

A-A 断面

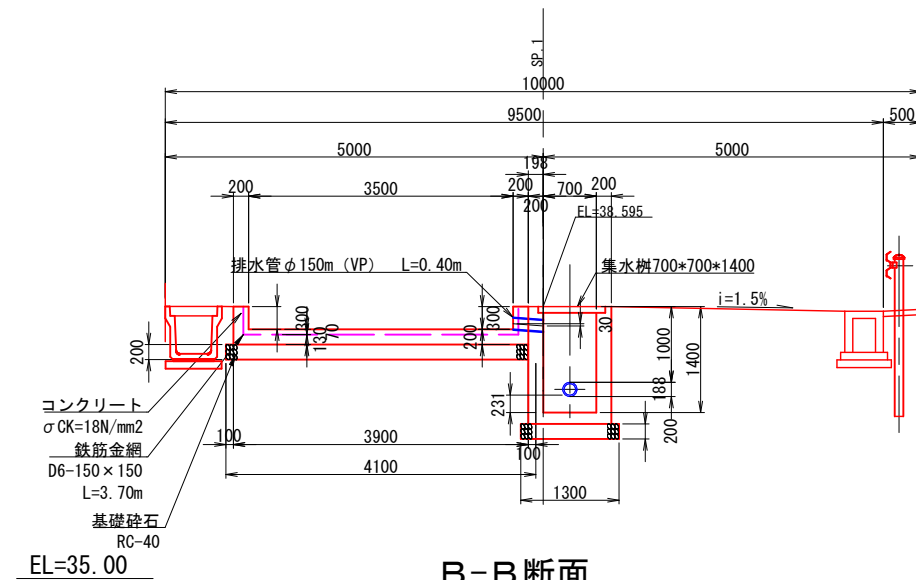


B-B 断面

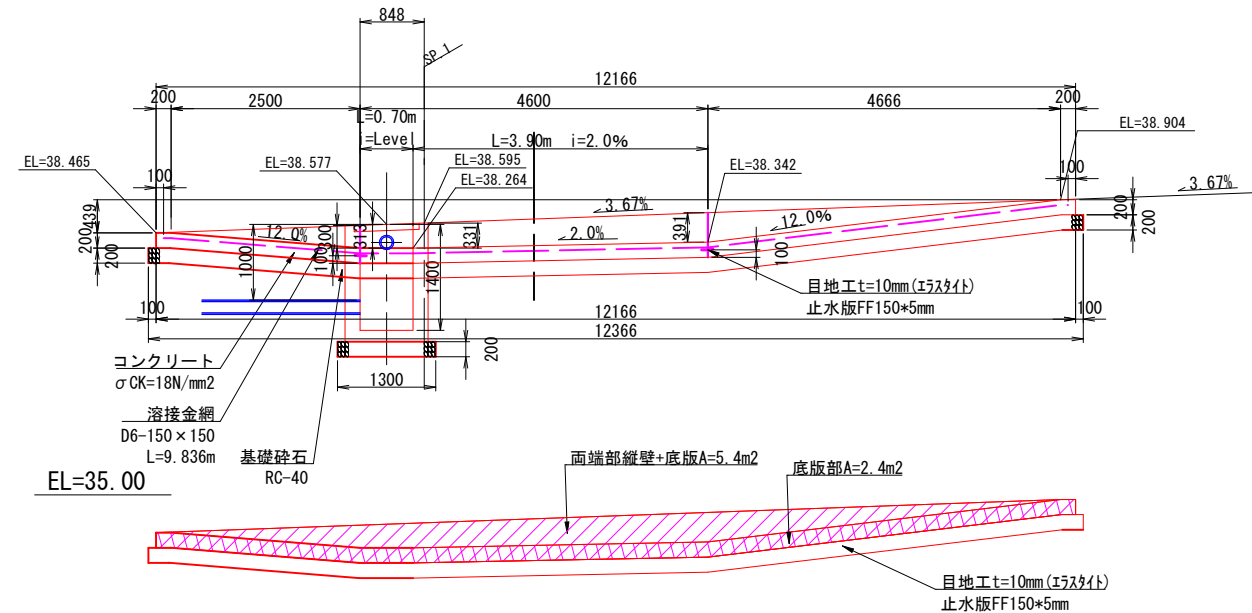

排水枋

$S=1:20$

断面図

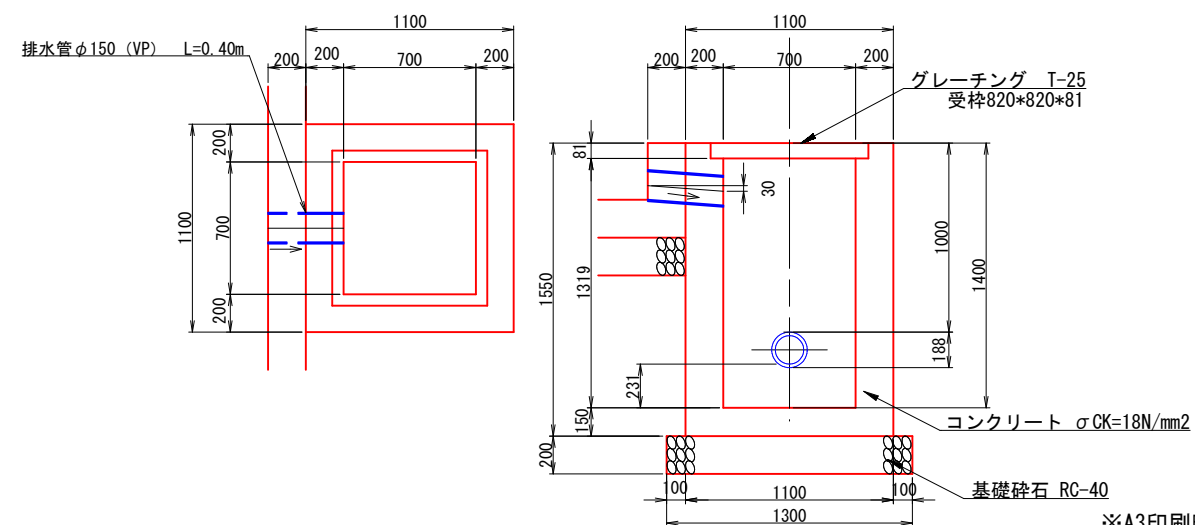


※A3印刷時、縮尺50%

【起工】

工 事 名	鳥取県環境管理事業センター産業廃棄物 管理型最終処分場増設工事（第1期）（土木施設工事）		
図 面 名	第1期／洗車設備一般図		
縮 尺	1:100	図面番号	全81葉中の内79
事業主体	公益財団法人 鳥取県環境管理事業センター		

第Ⅰ期／地盤対策工計画平面図（碎石置換工）

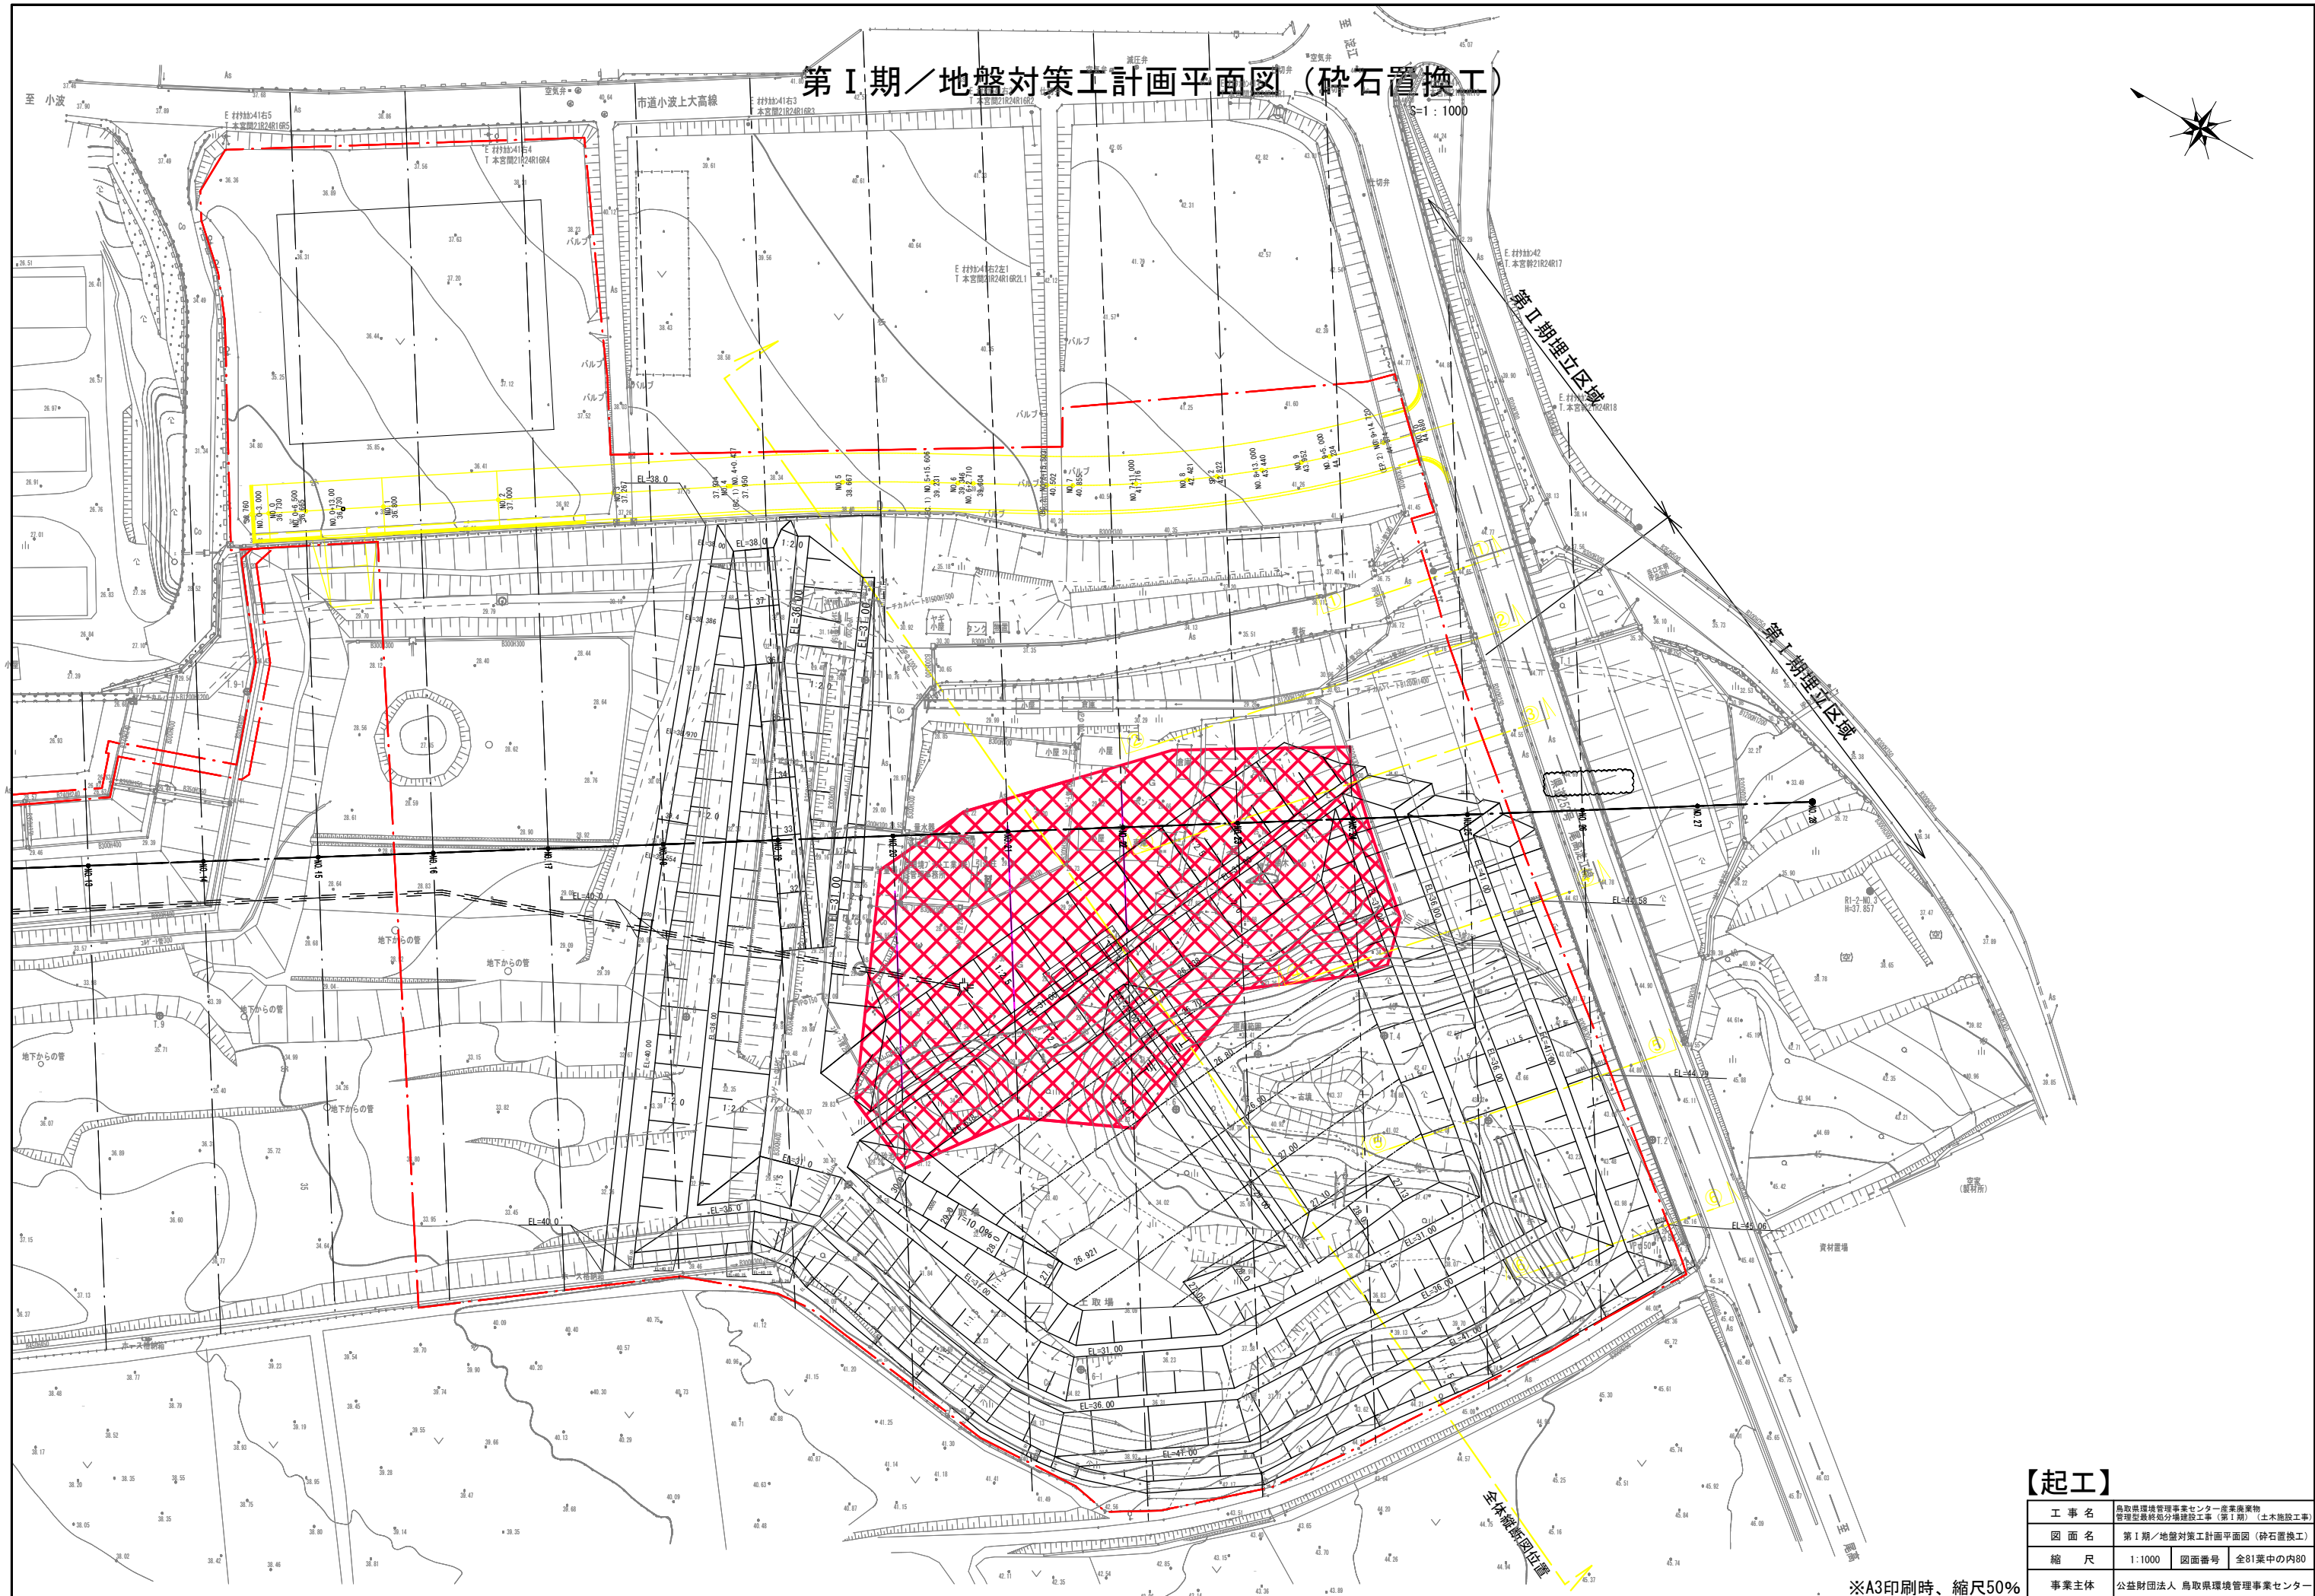


【起工】

工 事 名	鳥取県環境管理事業センター産業廃棄物 管理処分場分棟建設工事（第Ⅰ期）（土木施設工事）		
図 面 名	第Ⅰ期／地盤対策工計画平面図（碎石置換工）		
縮 尺	1:1000	図面番号	全81葉中の内80
事業主体	公益財団法人 鳥取県環境管理事業センター		

※A3印刷時、縮尺50%

S=1 : 400

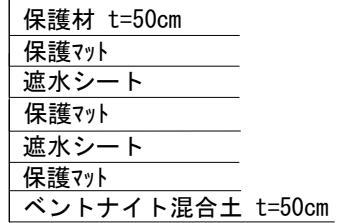

工 事 名	鳥取県環境管理事業センター産業廃棄物 管理型最終処分増建設工事（第1期）（土木建設工事）		
図 面 名	第1期／地盤対策工埋立標準縦断面図		
縮 尺	1:600	図面番号	全81葉中の内81
事業主体	公益財団法人 鳥取県環境管理事業センター		

※A3印刷時、縮尺50%